



QUADRO DI UNIONE

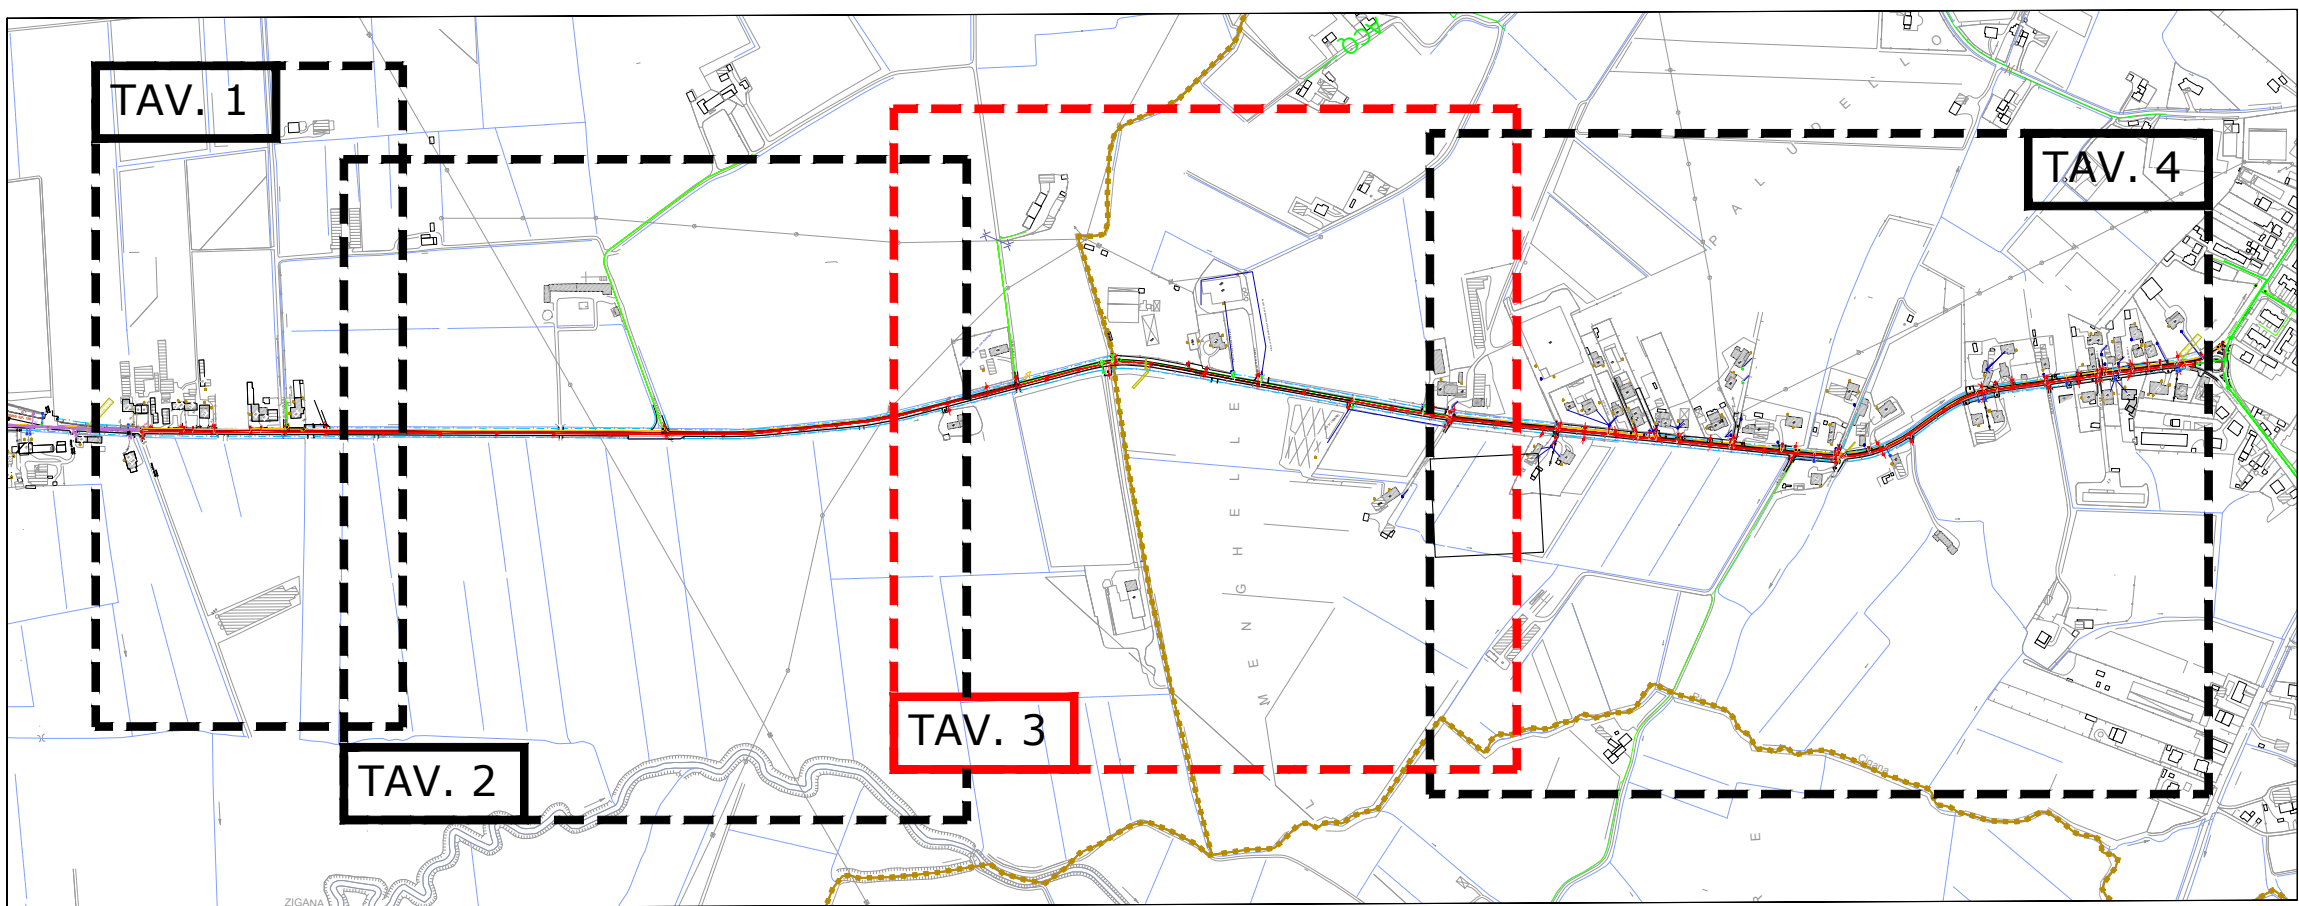

- LEGENDA**
- PROGETTO**
- * FOGNATURA DI PROGETTO
 - NUOVA CONDOTTA FOGNATURA PPHM Ø400
 - PØ POZZETTO FOGNATURA DI PROGETTO DN 1000 mm
 - VASCHE BIOLOGICHE ESISTENTI
 - EDIFICI ALLACCIABILI A GRAVITA'
 - IMPIANTO DI SOLLEVAMENTO
 - CONFINI COMUNALI
 - DIREZIONE DEL FLUSSO
 - OPERE DI ALTRO STRALCIO
 - OPERE DI PROGETTO
 - OPERE DI FUTURA REALIZZAZIONE

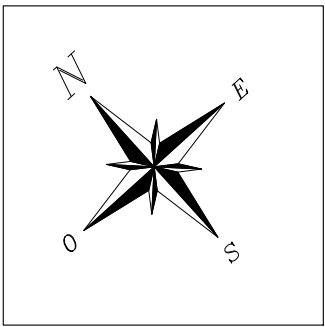

REALIZZAZIONE DELLA NUOVA FOGNATURA ED ADEGUAMENTO RETE IDRICA DI DISTRIBUZIONE IN VIA TERRAGLIO E VIA BELCORVO NEI COMUNI DI GAIARINE E GODEGA DI SANT'URBANO

PROGETTO DEFINITIVO-ESECUTIVO

4.4c	PLANIMETRIA DI PROGETTO CONDOTTA FOGNATURA ACQUE NERE - TAVOLA 3 -	
	codice elaborato GAI 09 F ES 4.4c EG	scala 1:1000
	REV. 01	data 01 Dicembre 2021
IL PROGETTISTA (Ing. Raffaele Marciano)		IL RESPONSABILE DEL PROCEDIMENTO (Ing. Matteo Sanna)
ATTUAZIONE E PROGETTAZIONE: UFFICIO PROGRAMMAZIONE, PROGETTAZIONE E DDL		COLLABORAZIONE ESTERNA: STUDIO TECNICO ASSOCIATO APRILIS Ing. Nino Aprilis Geom. Alessandro Zanin via Montereale, 33 33170 Pordenone p.i./c.f. 01470800937 tel. 0434.360089 info@studioaprilis.com studioaprilis@pec.it
IL DIRETTORE GENERALE (Ing. Carlo Pesce)		