



QUADRO DI UNIONE

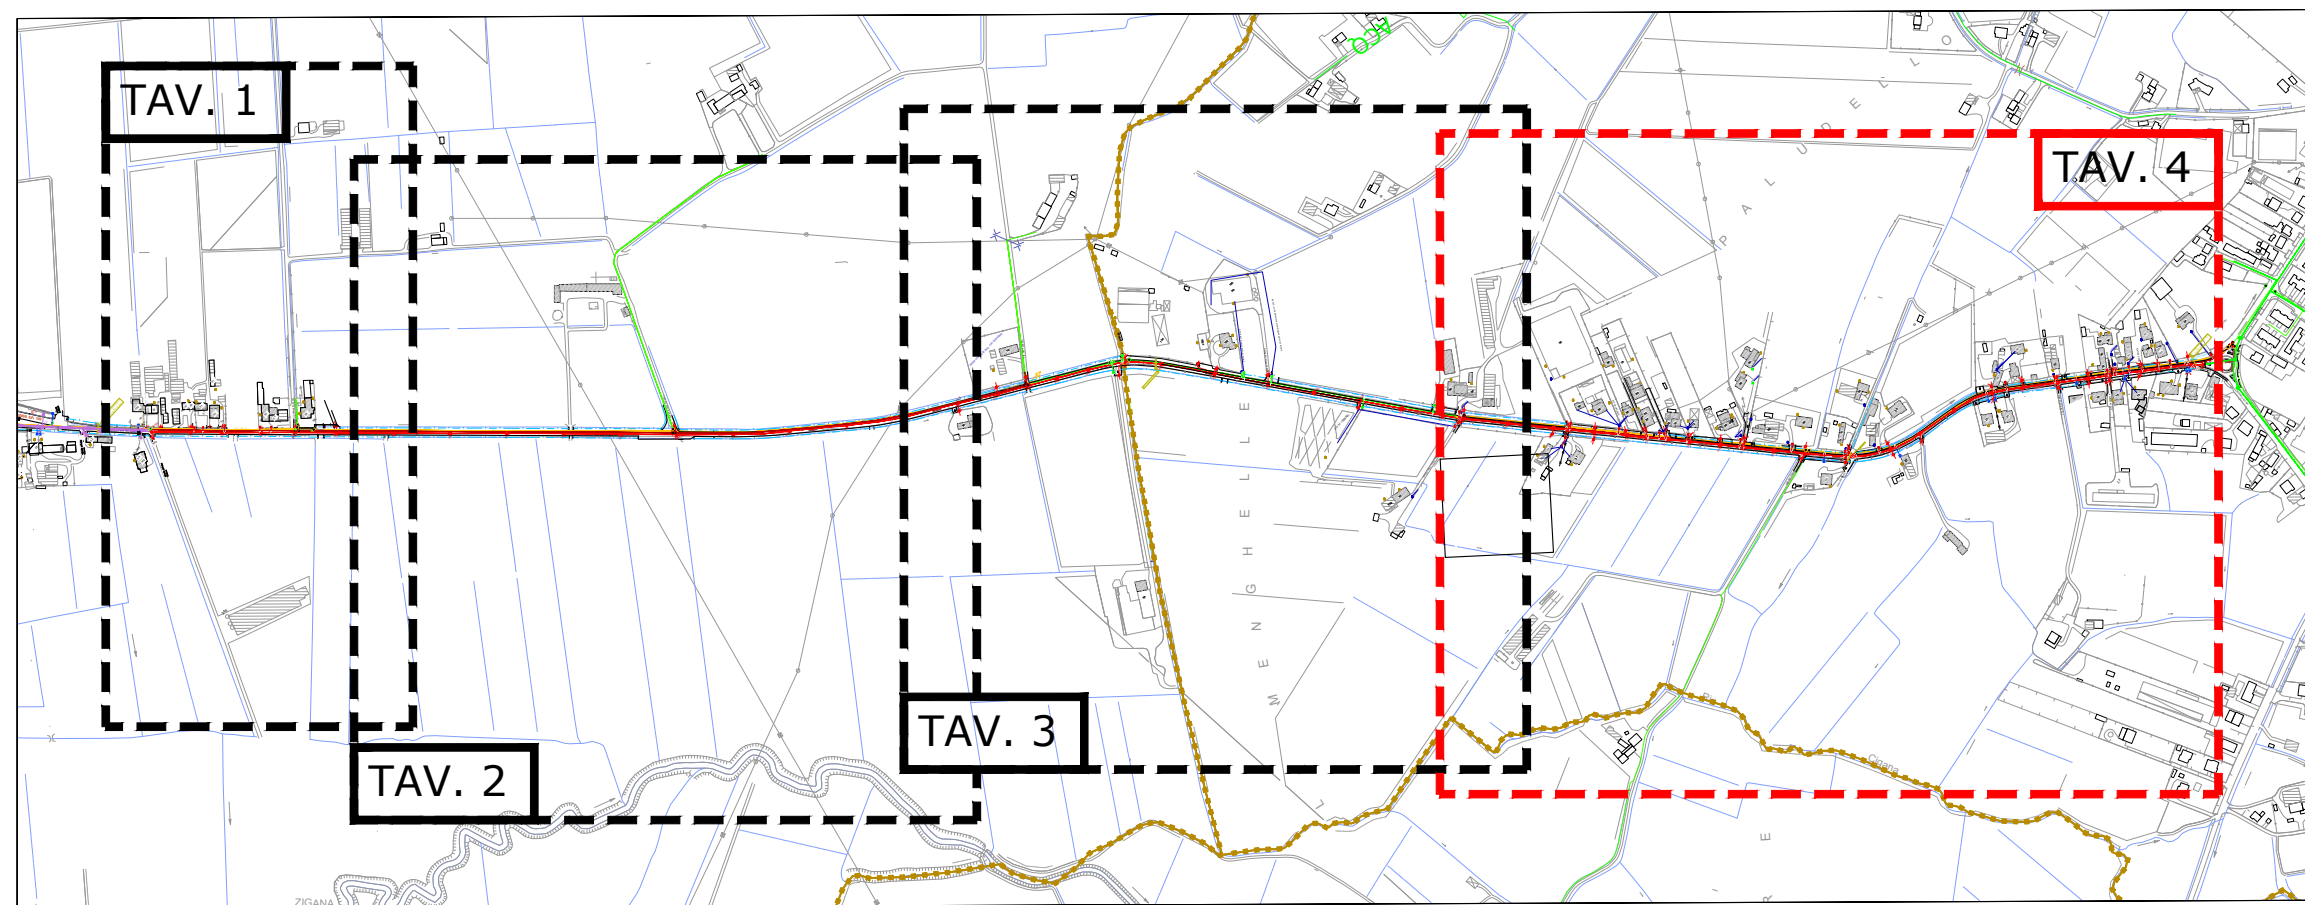

- LEGENDA
- PROGETTO
- \* ALLACCIAMENTO Ø160 FOGNATURA DI PROGETTO
  - NUOVA CONDOTTA FOGNATURA PPHV Ø400
  - PO POZZETTO FOGNATURA DI PROGETTO DN 1000 mm
  - VASCHE BIOLOGICHE ESISTENTI
  - ▨ EDIFICI ALLACCIABILI A GRAVITA'
  - ▲ IMPIANTO DI SOLLEVAMENTO
  - CONFINI COMUNALI
  - DIREZIONE DEL FLUSSO
  - OPERE DI ALTRO STRALCIO
  - OPERE DI PROGETTO
  - OPERE DI FUTURA REALIZZAZIONE

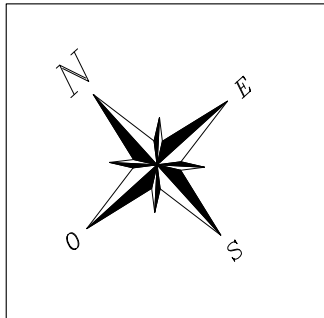

REALIZZAZIONE DELLA NUOVA FOGNATURA ED ADEGUAMENTO RETE IDRICA DI DISTRIBUZIONE IN VIA TERRAGLIO E VIA BELCORVO NEI COMUNI DI GAIARINE E GODEGA DI SANT'URBANO

PROGETTO DEFINITIVO-ESECUTIVO

4.4d	PLANIMETRIA DI PROGETTO CONDOTTA FOGNATURA ACQUE NERE - TAVOLA 4 -	
	codice elaborato GAI 09 F ES 4.4d EG	scala 1:1000
	REV. 01	data 01 Dicembre 2021
IL PROGETTISTA (Ing. Raffaele Marciano)		IL RESPONSABILE DEL PROCEDIMENTO (Ing. Matteo Sanna)
ATTUAZIONE E PROGETTAZIONE: UFFICIO PROGRAMMAZIONE, PROGETTAZIONE E DDLL		COLLABORAZIONE ESTERNA: <b>STUDIO TECNICO ASSOCIATO APRILIS</b> Ing. Nino Aprilis Geom. Alessandro Zanin via Montersale, 33 33170 Pordenone p.i./c.f. 01470800937 tel. 0434.360089 info@studioaprilis.com studioaprilis@pec.it