



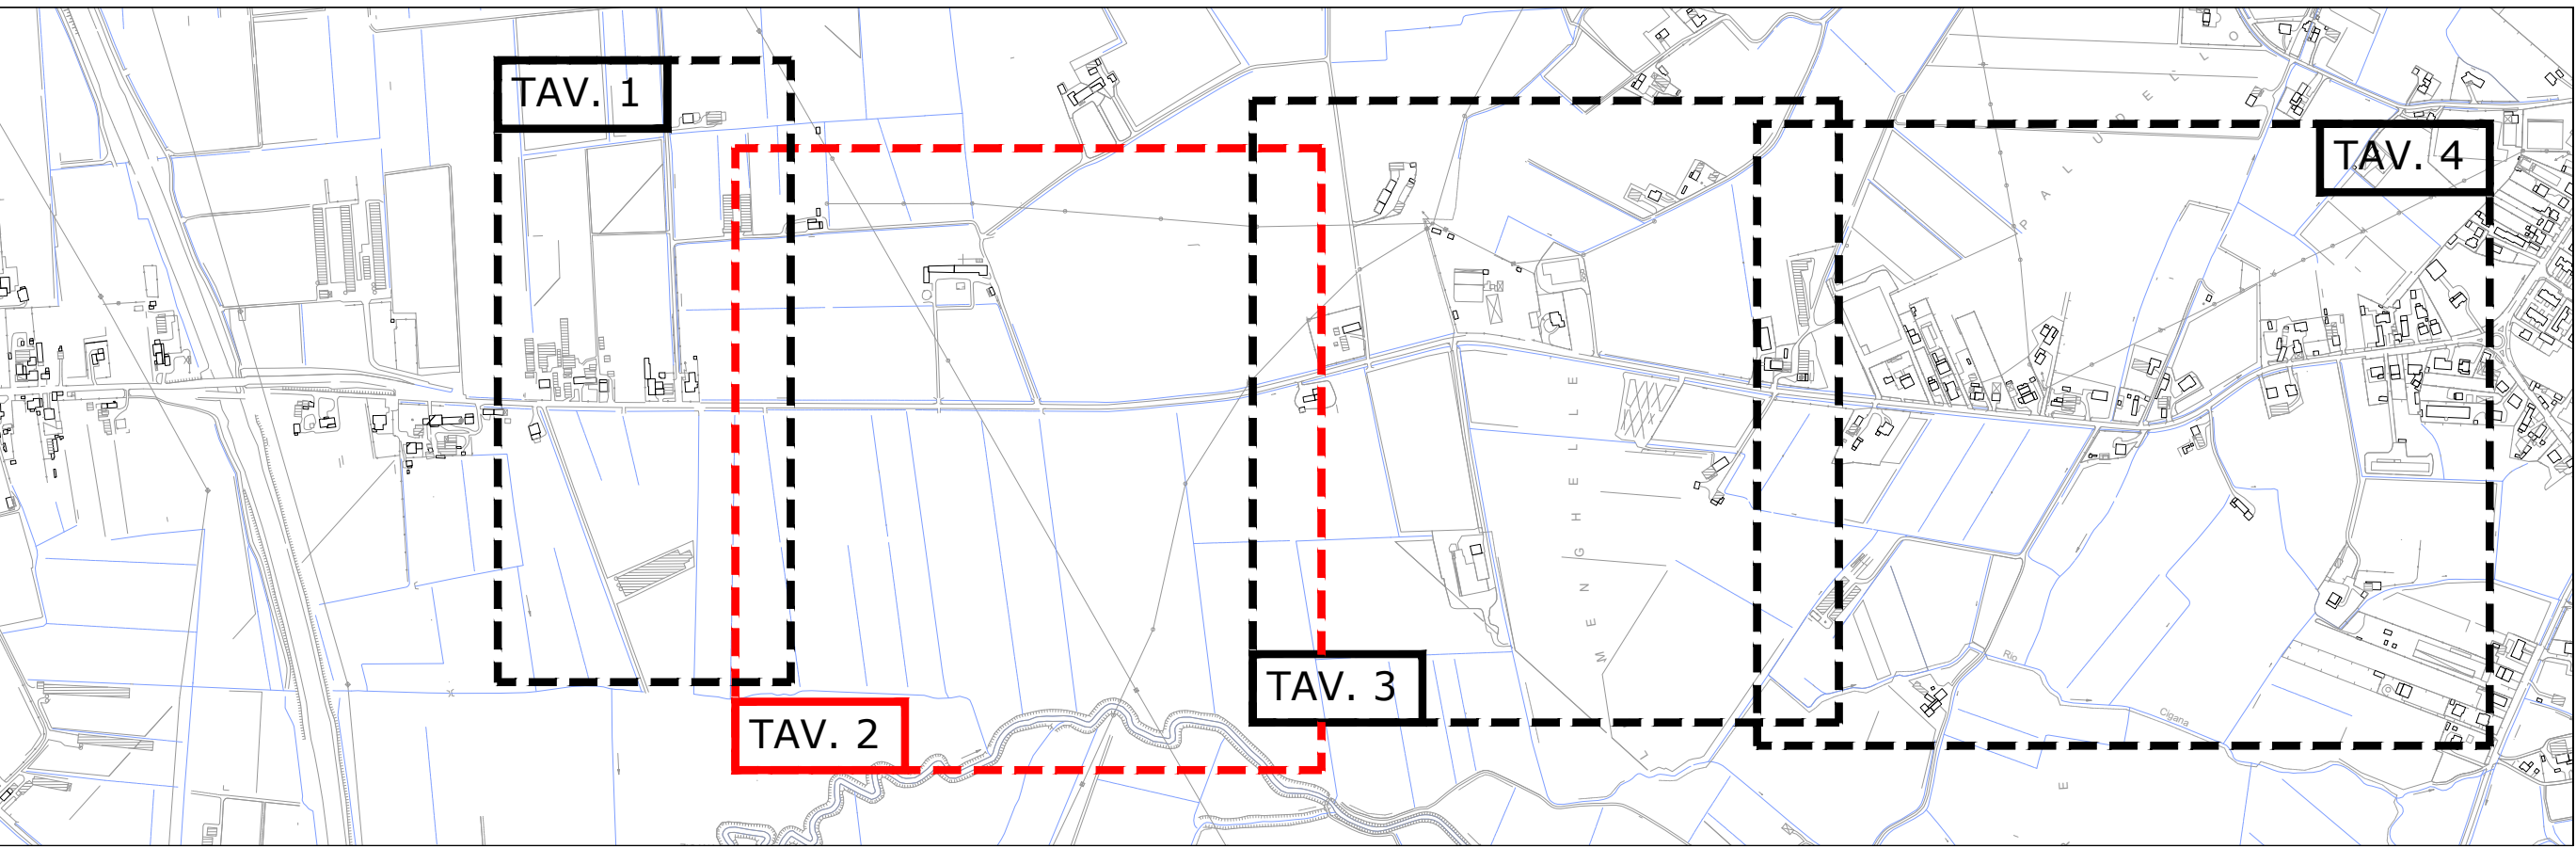

QUADRO DI UNIONE

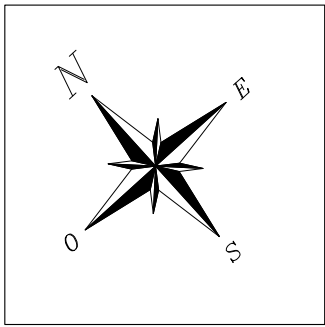

- LEGENDA
- PROGETTO
- NUOVO ALLACCIO in nuovo pozzetto
 - ALLACCIO ESISTENTE
 - SFIATO DI PROGETTO
 - SARACINESCA DI PROGETTO
 - SARACINESCA ESISTENTE
 - CONFINI COMUNALI
 - RETE ESISTENTE
 - RETE DI PROGETTO
 - RETE DA DISMETTERE
 - IDRANTE DI PROGETTO



REALIZZAZIONE DELLA NUOVA FOGNATURA ED
ADEGUAMENTO RETE IDRICA DI DISTRIBUZIONE IN
VIA TERRAGLIO E VIA BELCORVO NEI COMUNI DI
GAJARINE E GODEGA DI SANT'URBANO

PROGETTO DEFINITIVO-ESECUTIVO

4.5b	PLANIMETRIA DI PROGETTO CONDOTTA ACQUEDOTTO - TAVOLA 2 -	
	codice elaborato GAI 09 F ES 4.5b EG	scala 1:1000
	REV. 01	data 01 Dicembre 2021
IL PROGETTISTA (ing. Raffaele Marciano)		IL RESPONSABILE DEL PROCEDIMENTO (ing. Matteo Sanna)
ATTUAZIONE E PROGETTAZIONE: UFFICIO PROGRAMMAZIONE, PROGETTAZIONE E DDLL		COLLABORAZIONE ESTERNA: STUDIO TECNICO ASSOCIATO APRILIS Ing. Nino Aprilis Geom. Alessandro Zanin via Montereale, 33 33170 Pordenone p.i./c.f. 01470800937 tel. 0434.360089 info@studioaprilis.com studioaprilis@pec.it
IL DIRETTORE GENERALE (ing. Carlo Pesce)		