



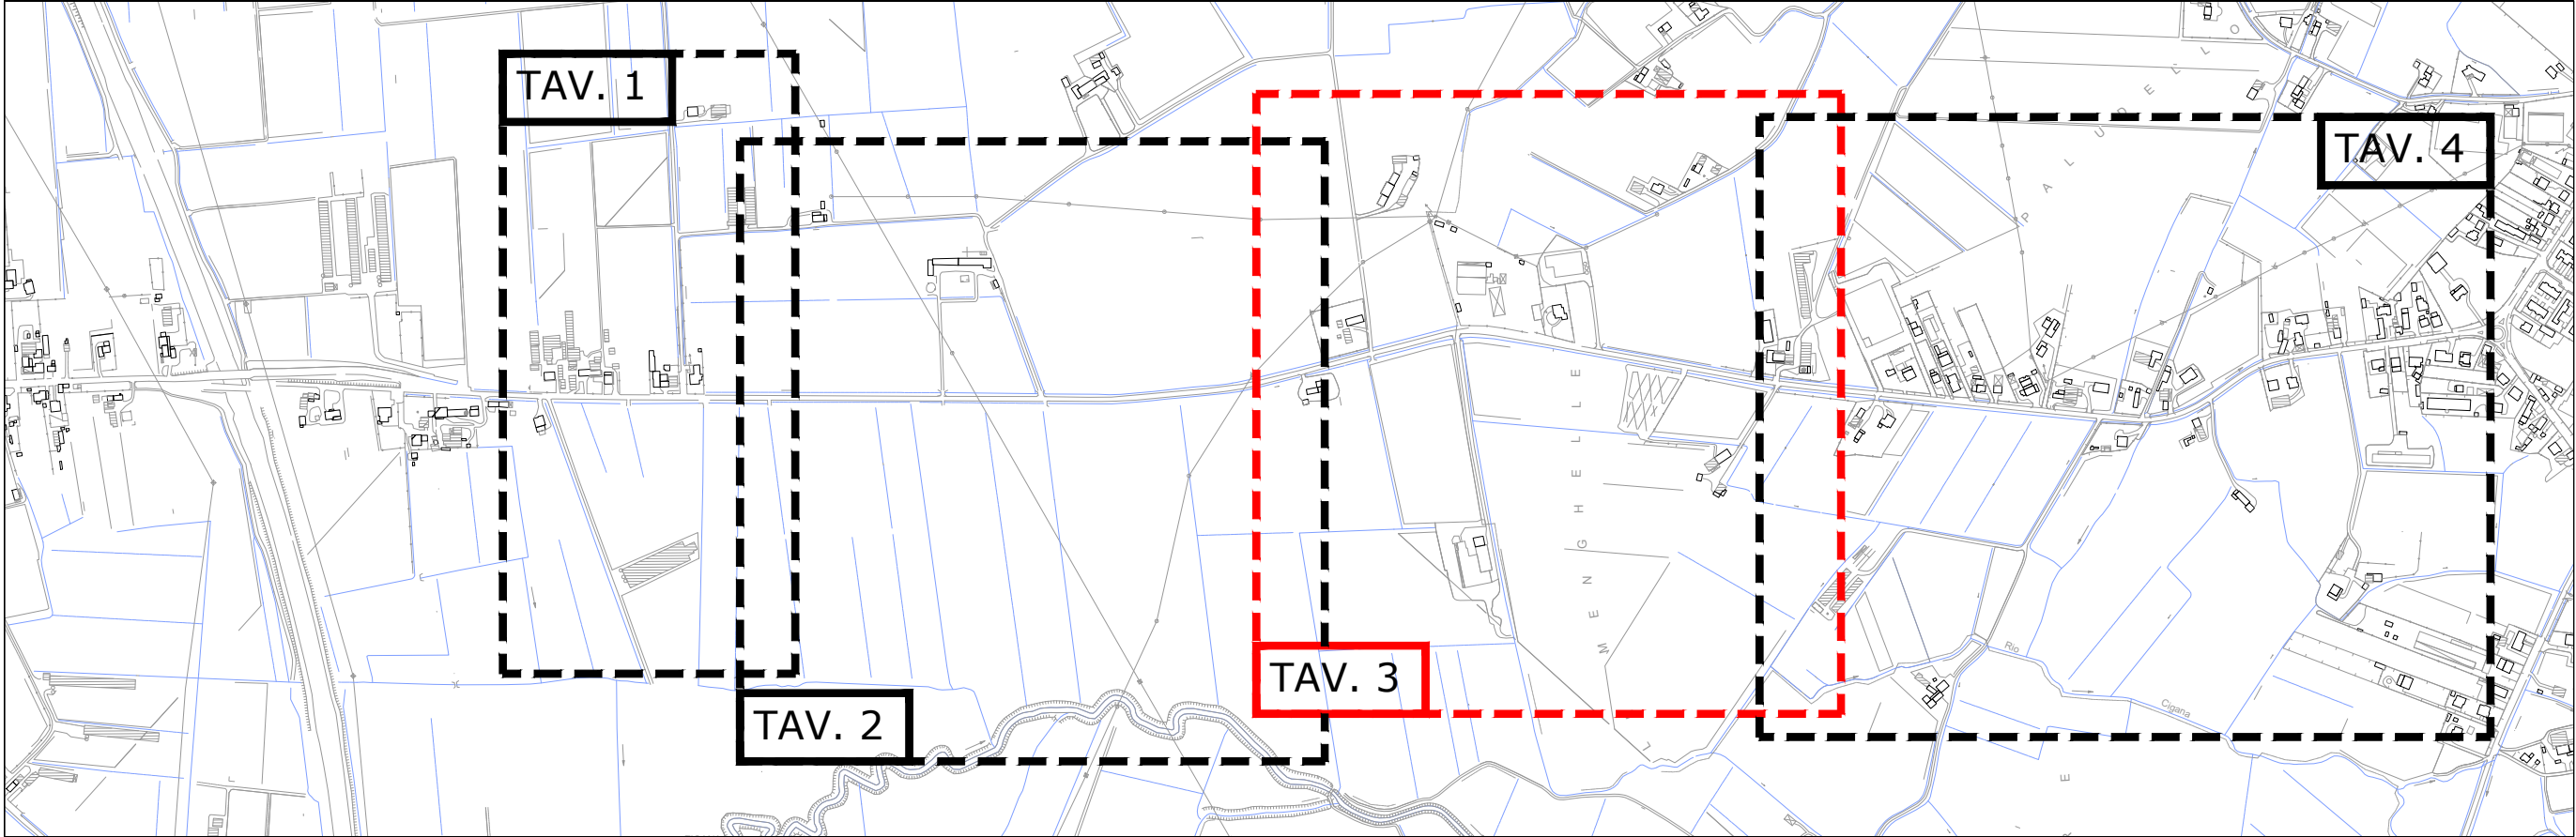

QUADRO DI UNIONE

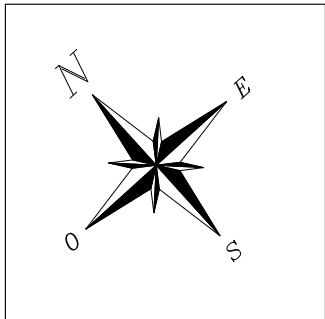

- LEGENDA**
- PROGETTO**
- NUOVO ALLACCIO in nuovo pozzetto
 - ALLACCIO ESISTENTE
 - SFIATO DI PROGETTO
 - SARACINESCA DI PROGETTO
 - SARACINESCA ESISTENTE
 - CONFINI COMUNALI
 - RETE ESISTENTE
 - RETE DI PROGETTO
 - RETE DA DISMETTERE
 - IDRANTE DI PROGETTO



REALIZZAZIONE DELLA NUOVA FOGNATURA ED
ADEGUAMENTO RETE IDRICA DI DISTRIBUZIONE IN
VIA TERRAGLIO E VIA BELCORVO NEI COMUNI DI
GAIARINE E GODEGA DI SANT'URBANO

PROGETTO DEFINITIVO-ESECUTIVO

4.5c	PLANIMETRIA DI PROGETTO CONDOTTA ACQUEDOTTO - TAVOLA 3 -	
	codice elaborato GAI 09 F ES 4.5c EG	scala 1:1000
	REV. 01	data 01 Dicembre 2021
IL PROGETTISTA (Ing. Raffaele Marciano)		IL RESPONSABILE DEL PROCEDIMENTO (Ing. Matteo Sanna)

ATTUAZIONE E
PROGETTAZIONE:
UFFICIO PROGRAMMAZIONE,
PROGETTAZIONE E DDLL

IL DIRETTORE GENERALE
(Ing. Carlo Pesce)

COLLABORAZIONE ESTERNA:
STUDIO TECNICO ASSOCIATO APRILIS
Ing. Nino Aprilis
Geom. Alessandro Zanin
via Montersale, 33
33170 Pordenone
p.i./c.f. 01470800937
tel. 0434.360089
info@studioaprilis.com
studioaprilis@pec.it