



QUADRO DI UNIONE

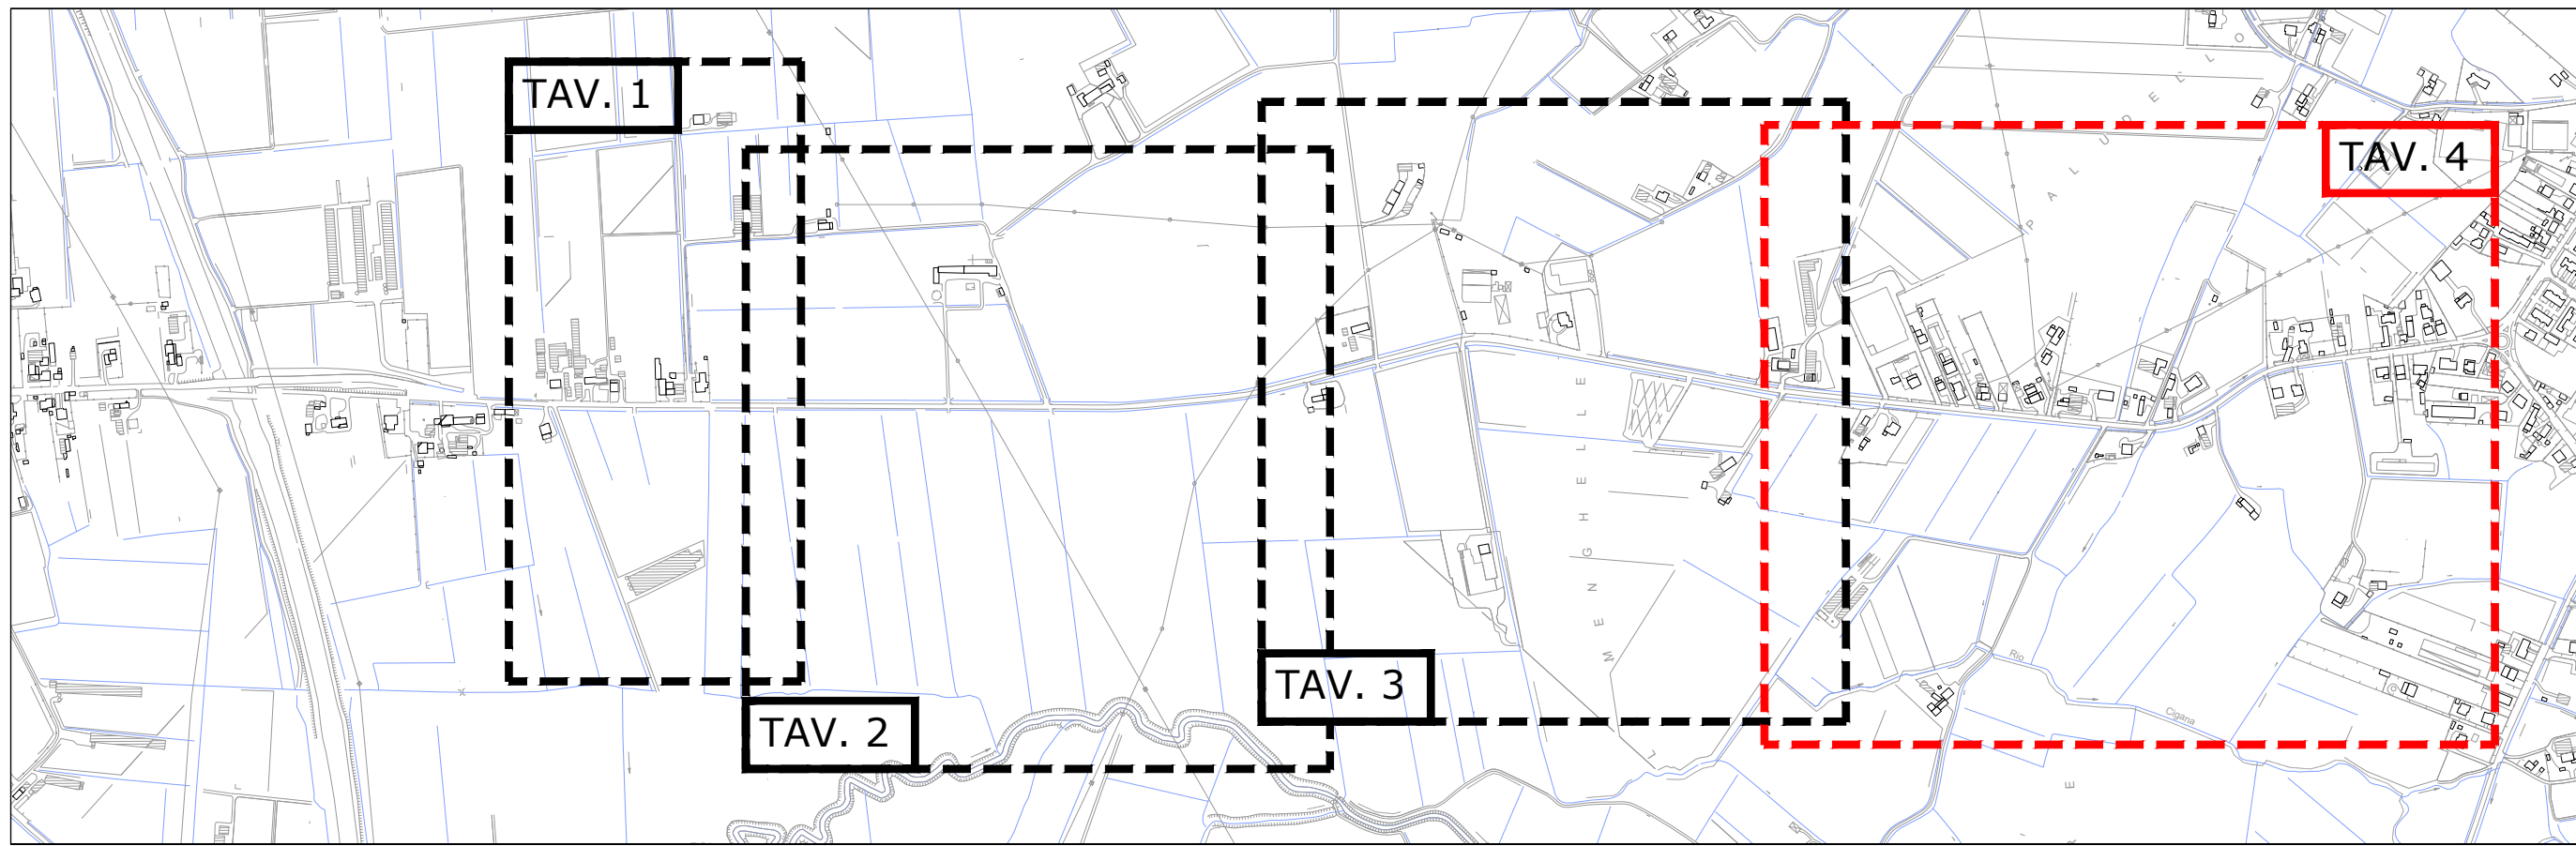

LEGENDA

- PROGETTO
- NUOVO ALLACCIO in nuovo progetto
 - ALLACCIO ESISTENTE
 - ⊕ SPIATO DI PROGETTO
 - SARACINESCA DI PROGETTO
 - SARACINESCA ESISTENTE
 - CONFINI COMUNALI
 - RETE ESISTENTE
 - RETE DI PROGETTO
 - RETE DA DISMETTERE
 - ⊕ IDRANTE DI PROGETTO

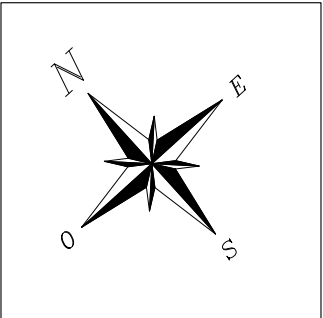

REALIZZAZIONE DELLA NUOVA FOGNATURA ED ADEGUAMENTO RETE IDRICA DI DISTRIBUZIONE IN VIA TERRAGLIO E VIA BELCORVO NEI COMUNI DI GAIARINE E GODEGA DI SANT'URBANO

PROGETTO DEFINITIVO-ESECUTIVO

4.5d	PLANIMETRIA DI PROGETTO CONDOTTA ACQUEDOTTO - TAVOLA 4 -	
	codice elaborato GAI 09 F ES 4.5d EG	scala 1:1000
	REV. 01	data 01 Dicembre 2021
IL PROGETTISTA (ing. Raffaele Marciano)		IL RESPONSABILE DEL PROCEDIMENTO (ing. Matteo Sanna)
ATTUAZIONE E PROGETTAZIONE: UFFICIO PROGRAMMAZIONE, PROGETTAZIONE E DDLL		COLLABORAZIONE ESTERNA: STUDIO TECNICO ASSOCIATO APRILIS Ing. Nino Aprilis Geom. Alessandro Zanin via Monteleale, 33 33170 Pordenone p.i./c.f. 01470800937 tel. 0434.360089 info@studioaprilis.com studioaprilis@pec.it
IL DIRETTORE GENERALE (ing. Carlo Pesce)		