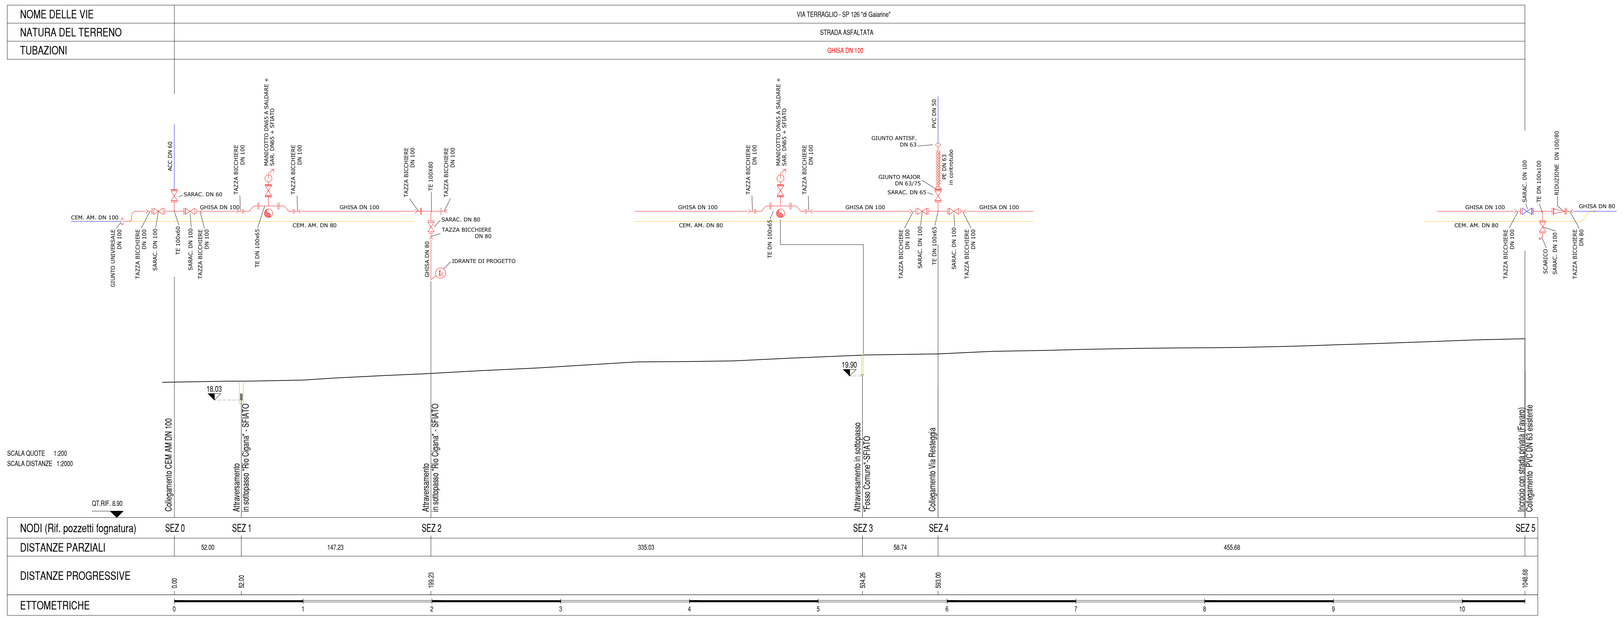

PIAVE SERVIZI
Le forme dell'acqua

REALIZZAZIONE DELLA NUOVA FOGNATURA ED ADEGUAMENTO RETE IDRICA DI DISTRIBUZIONE IN VIA TERRAGLIO E VIA BELCORVO NEI COMUNI DI GAIARINE E GODEGA DI SANT'URBANO

PROGETTO DEFINITIVO-ESECUTIVO

4.7a

PROFILO LONGITUDINALE
CONDOTTA ACQUEDOTTO
DA SEZIONE SEZ 0 A SEZ 5

codice elaborato
GAI 09 F ES 4.7a EG

scala
-

REV.
01

data
01 Dicembre 2021

IL PROGETTISTA
(ing. Raffaele Marciano)

IL RESPONSABILE
DEL PROCEDIMENTO
(ing. Matteo Sanna)

ATTUAZIONE E
PROGETTAZIONE:
UFFICIO PROGRAMMAZIONE,
PROGETTAZIONE E DDLL

IL DIRETTORE GENERALE
(ing. Carlo Pesce)

COLLABORAZIONE ESTERNA:
STUDIO TECNICO ASSOCIATO APRILIS
Ing. Nino Aprilis
Geom. Alessandro Zanin
via Montereale, 33
33170 Pordenone
p.i./c.f. 01470800937
tel. 0434.360089
info@studioaprilis.com
studioaprilis@pec.it