



Cronoprogramma - attraversamenti specialistici

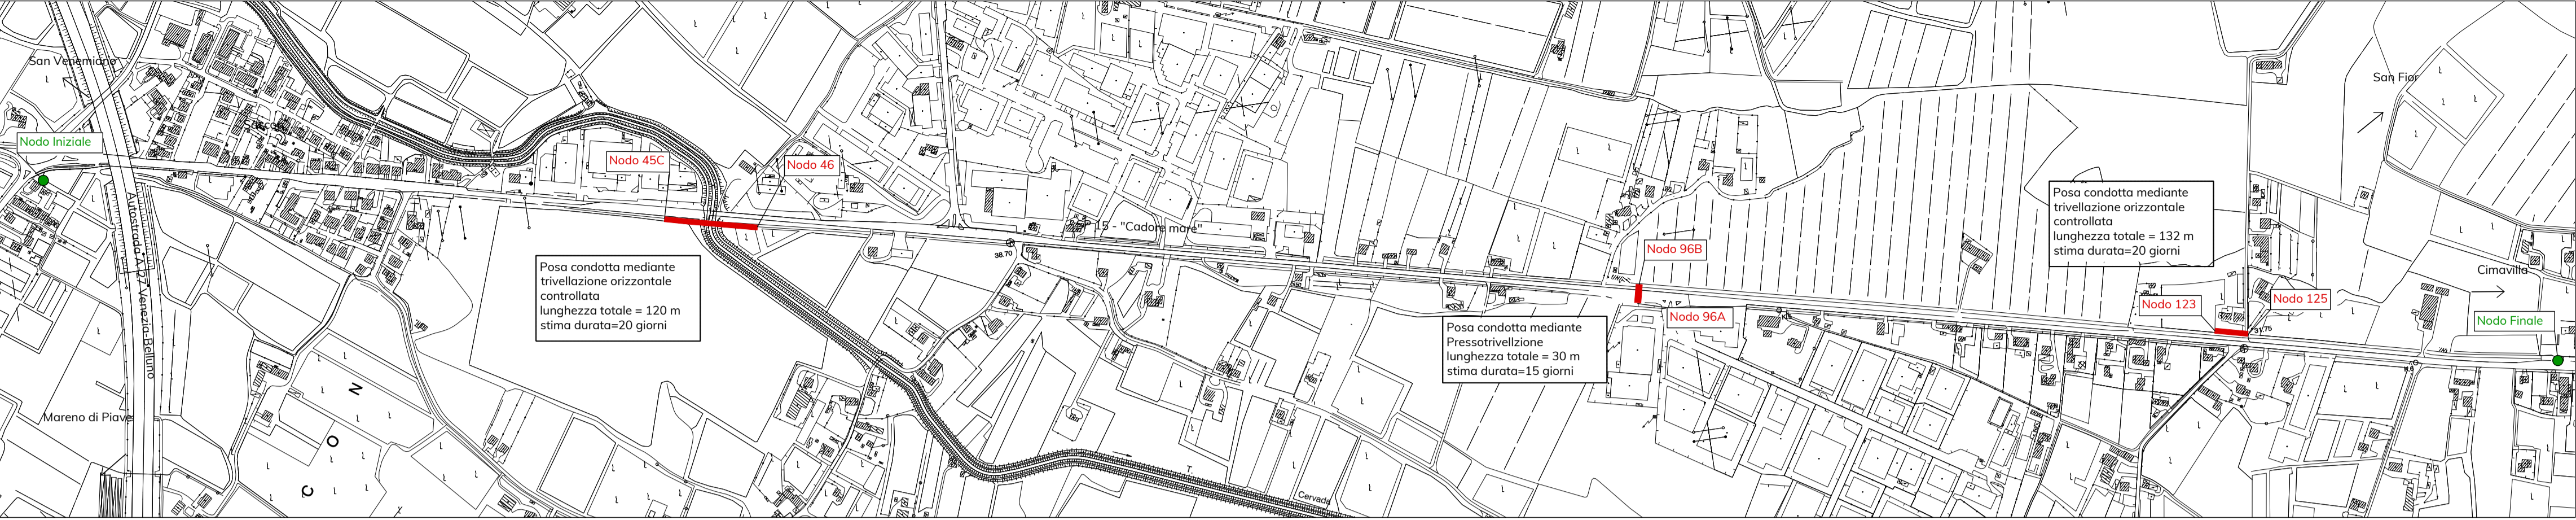


Legenda

- Tratta di intervento in fase di esecuzione
- Tratta di intervento e realizzazione by pass di continuità
- Tratta di intervento realizzato con by pass di continuità in funzione
- Tratta realizzata con by pass di continuità ancora in funzione
- Tratta completata
- Nodo e collegamento condotto esistente
- Nodo e collegamento realizzato
- Nodo e collegamento condotto esistente
- Nodo xx Indicazione picchetto realizzato
- Nodo xx Indicazione picchetto da realizzare


Cronoprogramma - tratta ID 1-19

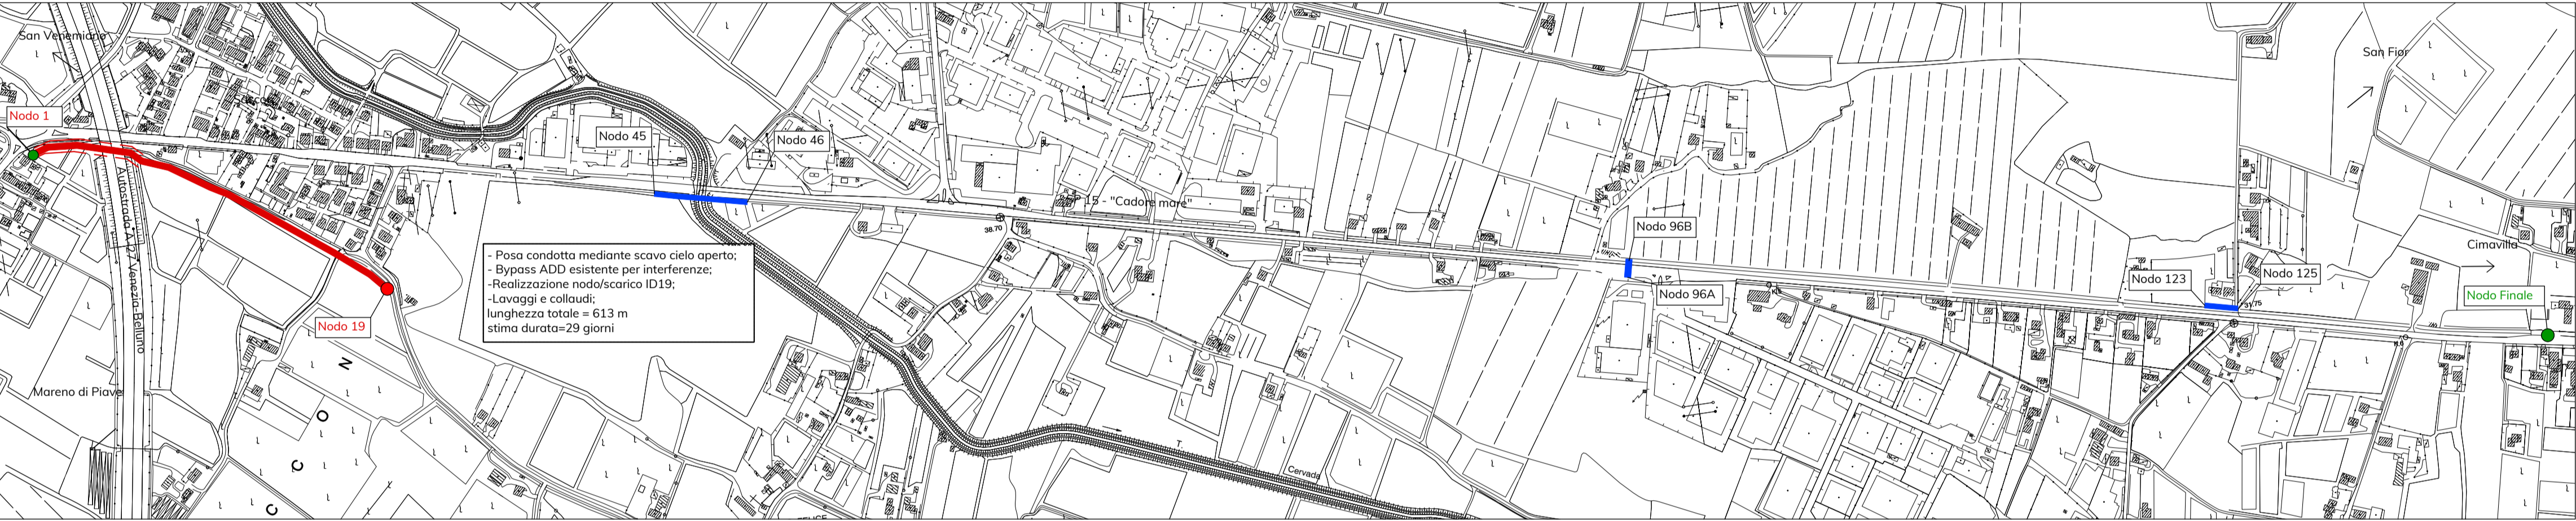

Cronoprogramma - tratta ID 19-45

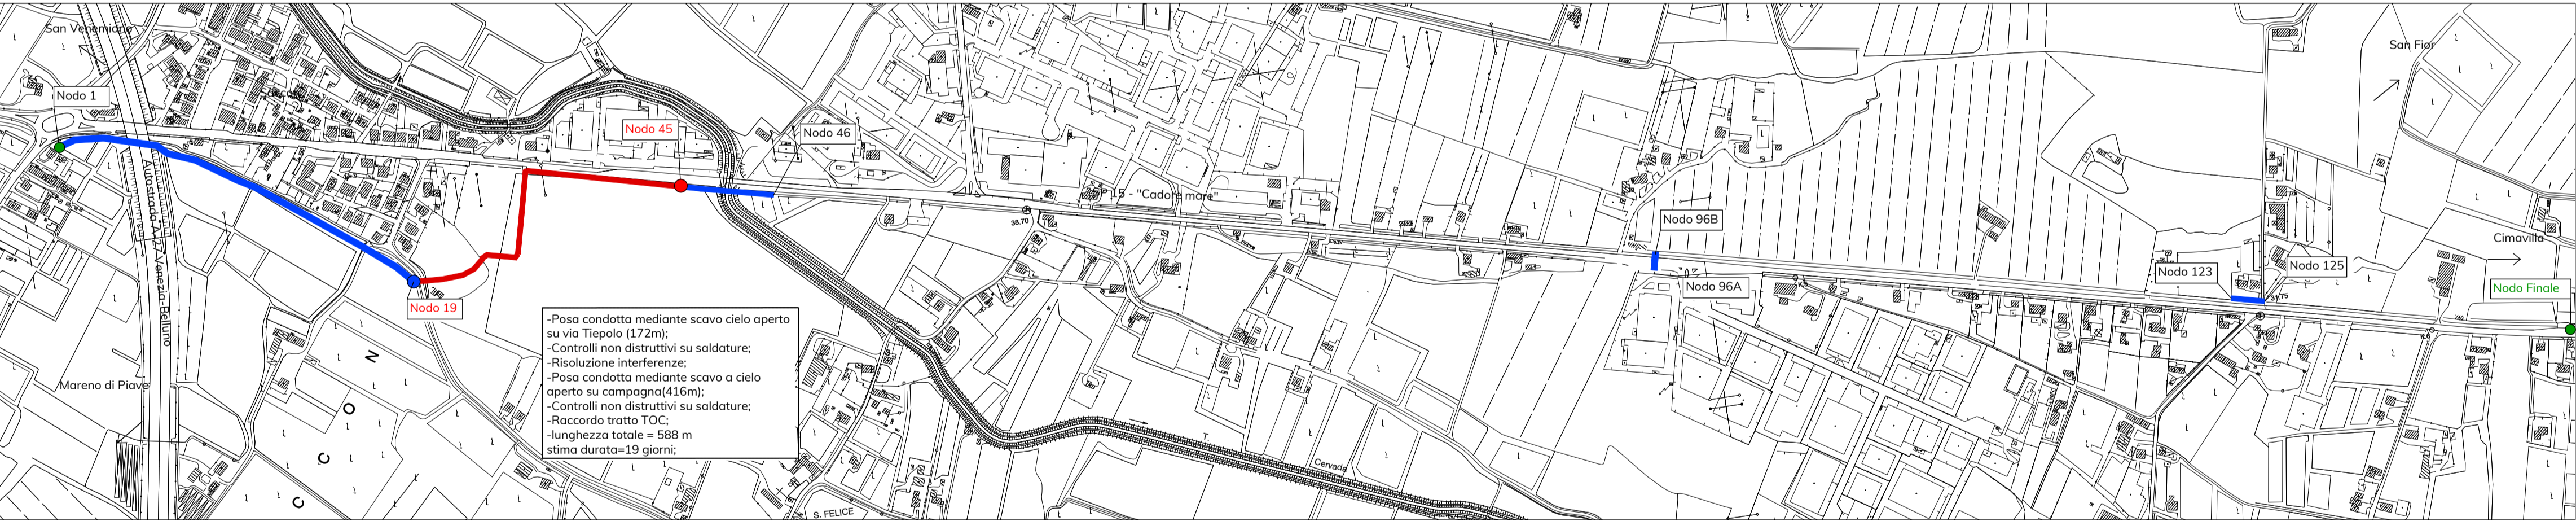

Cronoprogramma - ID 46-51 (588 m)

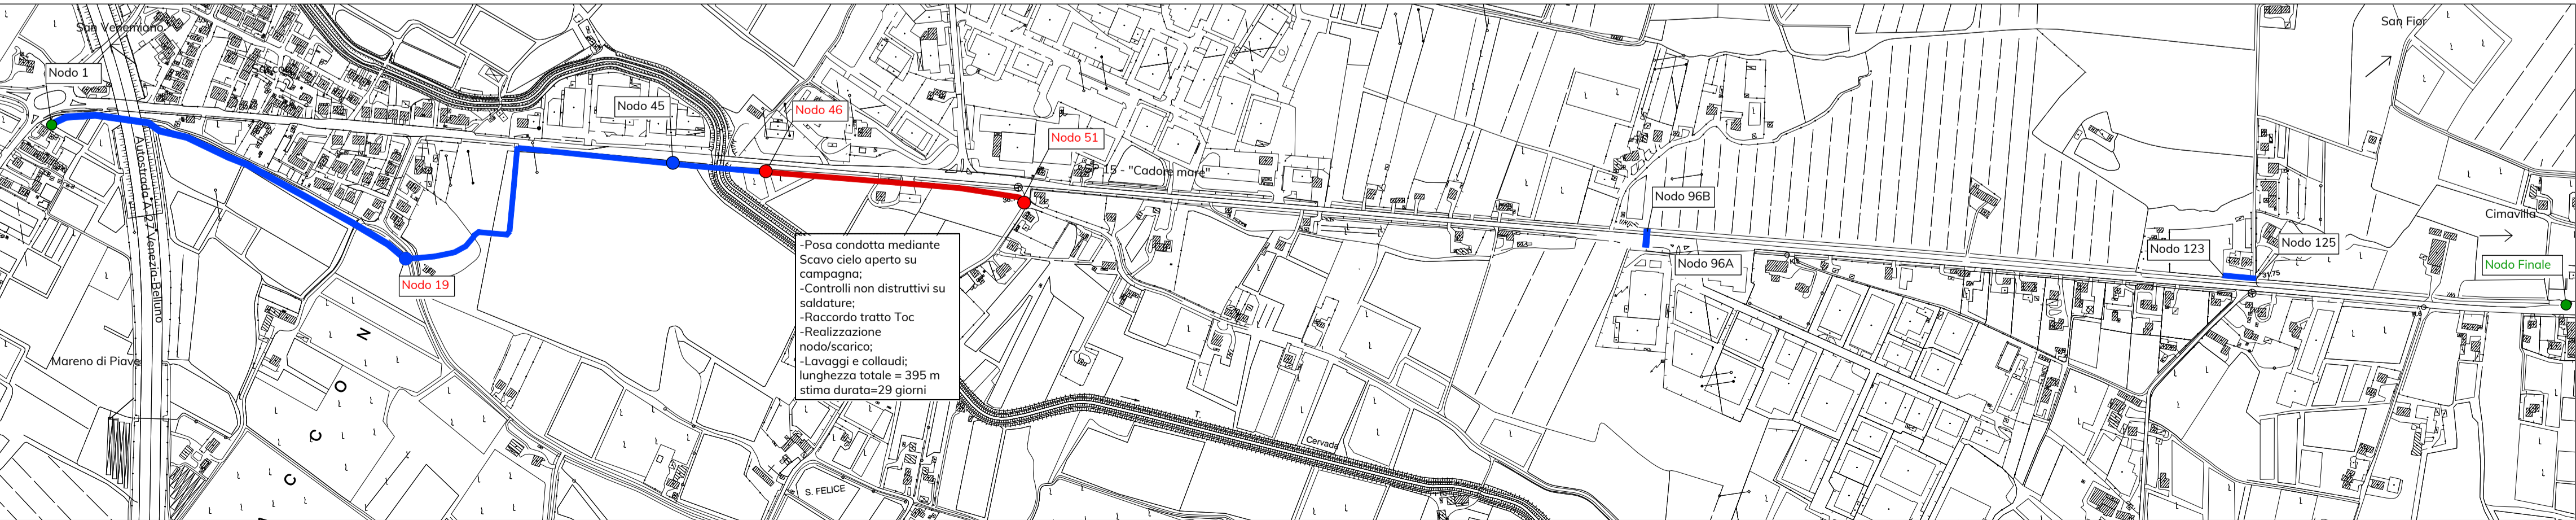

NUOVA CONDOTTA ADDUTTRICE SOCIETARIA TRA LE LOCALITA' SACCON E CIMAVILLA NEI COMUNI DI SAN VENDEMIANO E CODOGNE'

PROGETTO DEFINITIVO

15.2	CRONOPROGRAMMA PLANIMETRIA FASI		Tav.1 di 2
	codice elaborato	Fuori scala	
	ADD11-A-PD.15.2-EG	data	
	REV. 01	13 Aprile 2022	
IL PROGETTISTA (ing. Raffaele Marciano)		IL RESPONSABILE DEL PROCEDIMENTO (ing. Matteo Sanna)	
ATTUAZIONE E PROGETTAZIONE: UFFICIO PROGRAMMAZIONE, PROGETTAZIONE E DDLL		COLLABORAZIONE ESTERNA: planum Planum srl via Daniele Manin, 51-53 30174 Venezia - Mestre (VE)	
IL DIRETTORE GENERALE (ing. Carlo Pesce)		IL DIRETTORE TECNICO (ing. Francesca Domeneghetti)	