




Cronoprogramma - ID 51-96

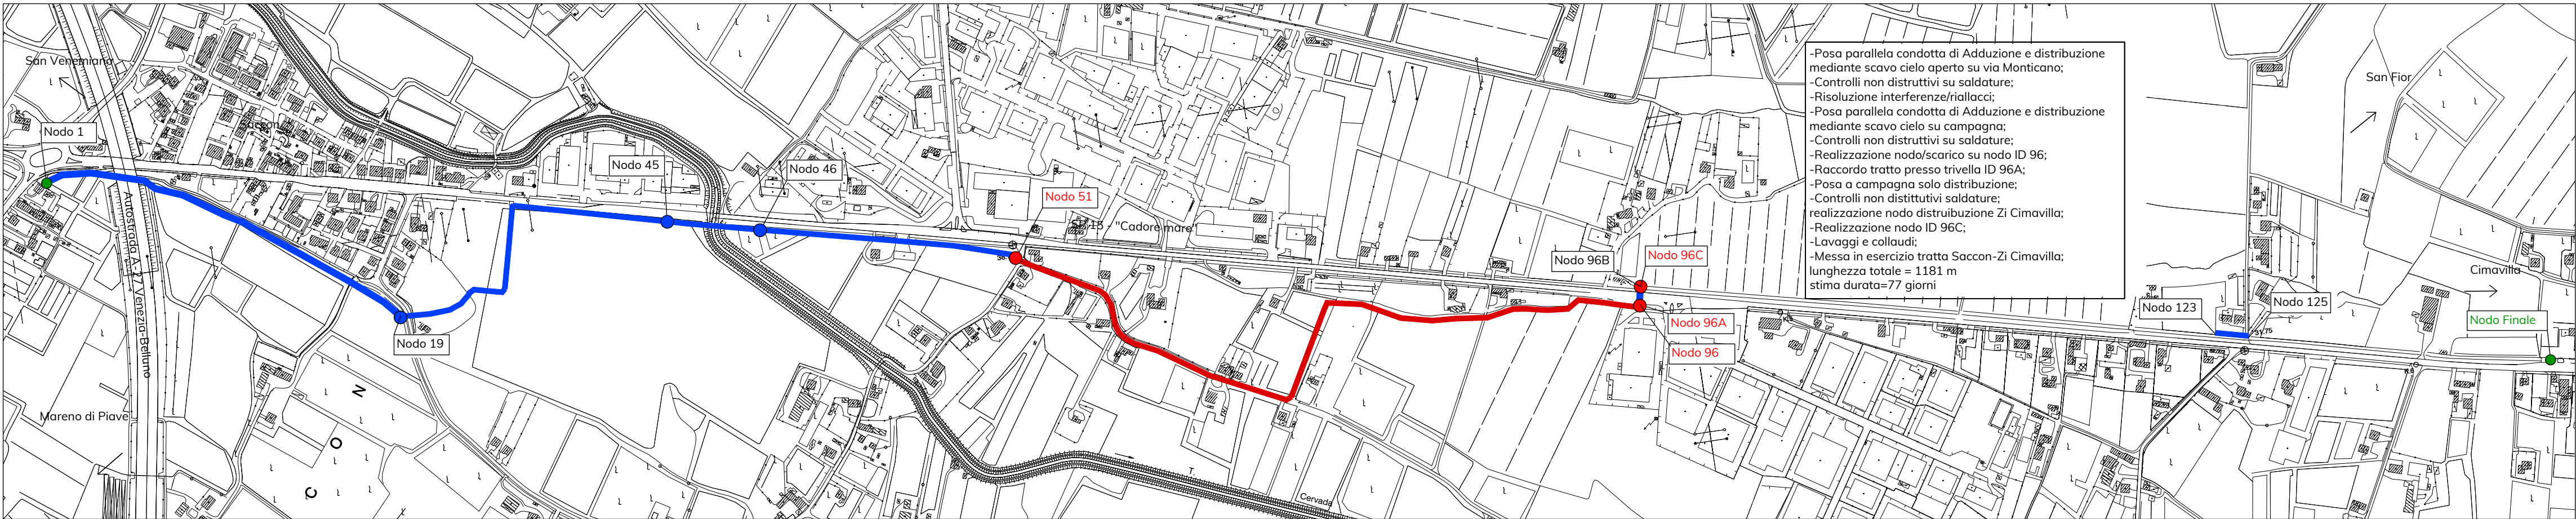


Legenda

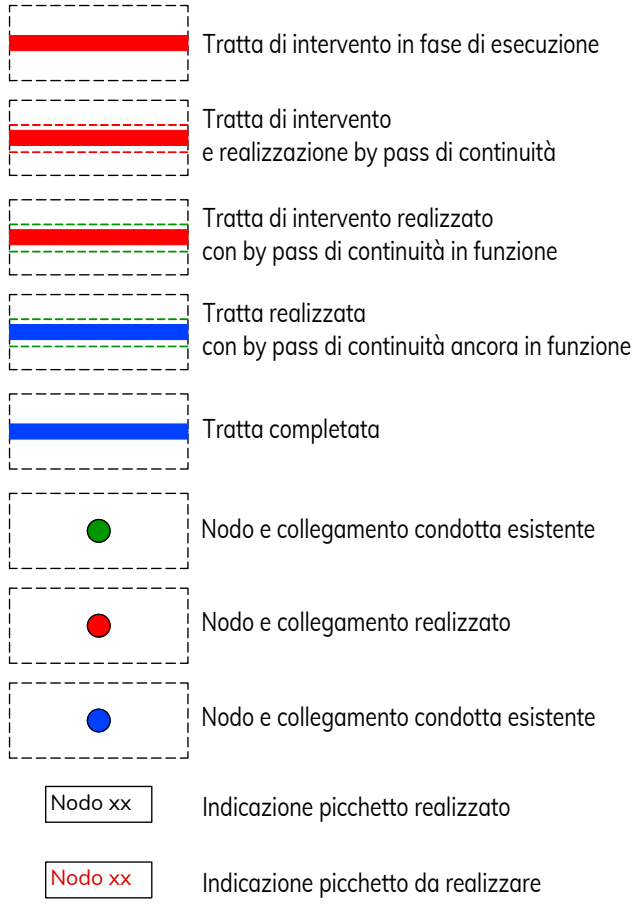


Cronoprogramma - ID 96B-123

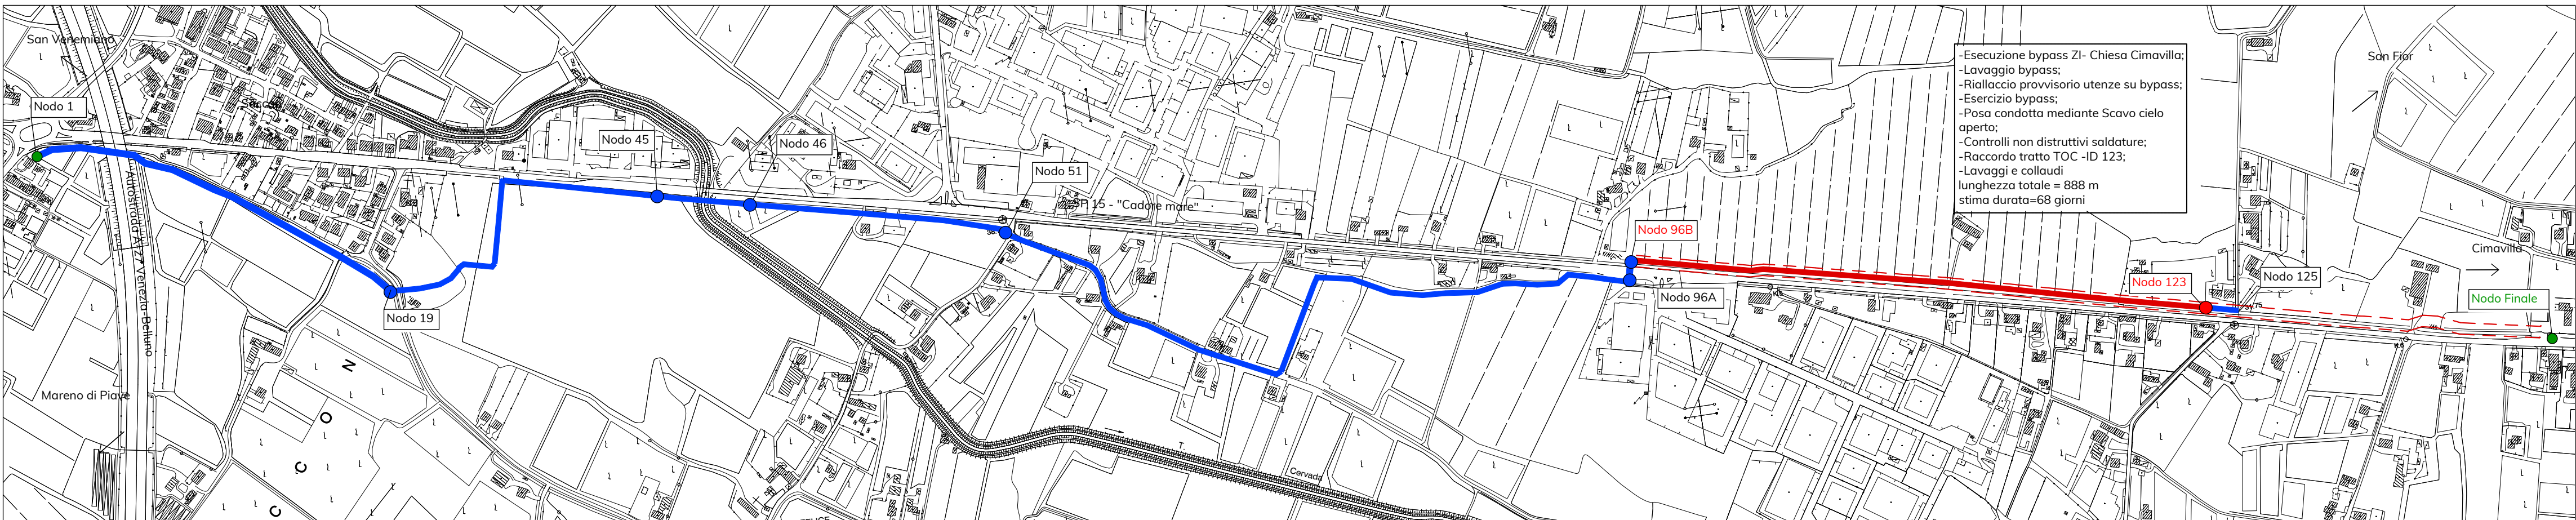

Cronoprogramma - ID 125-139

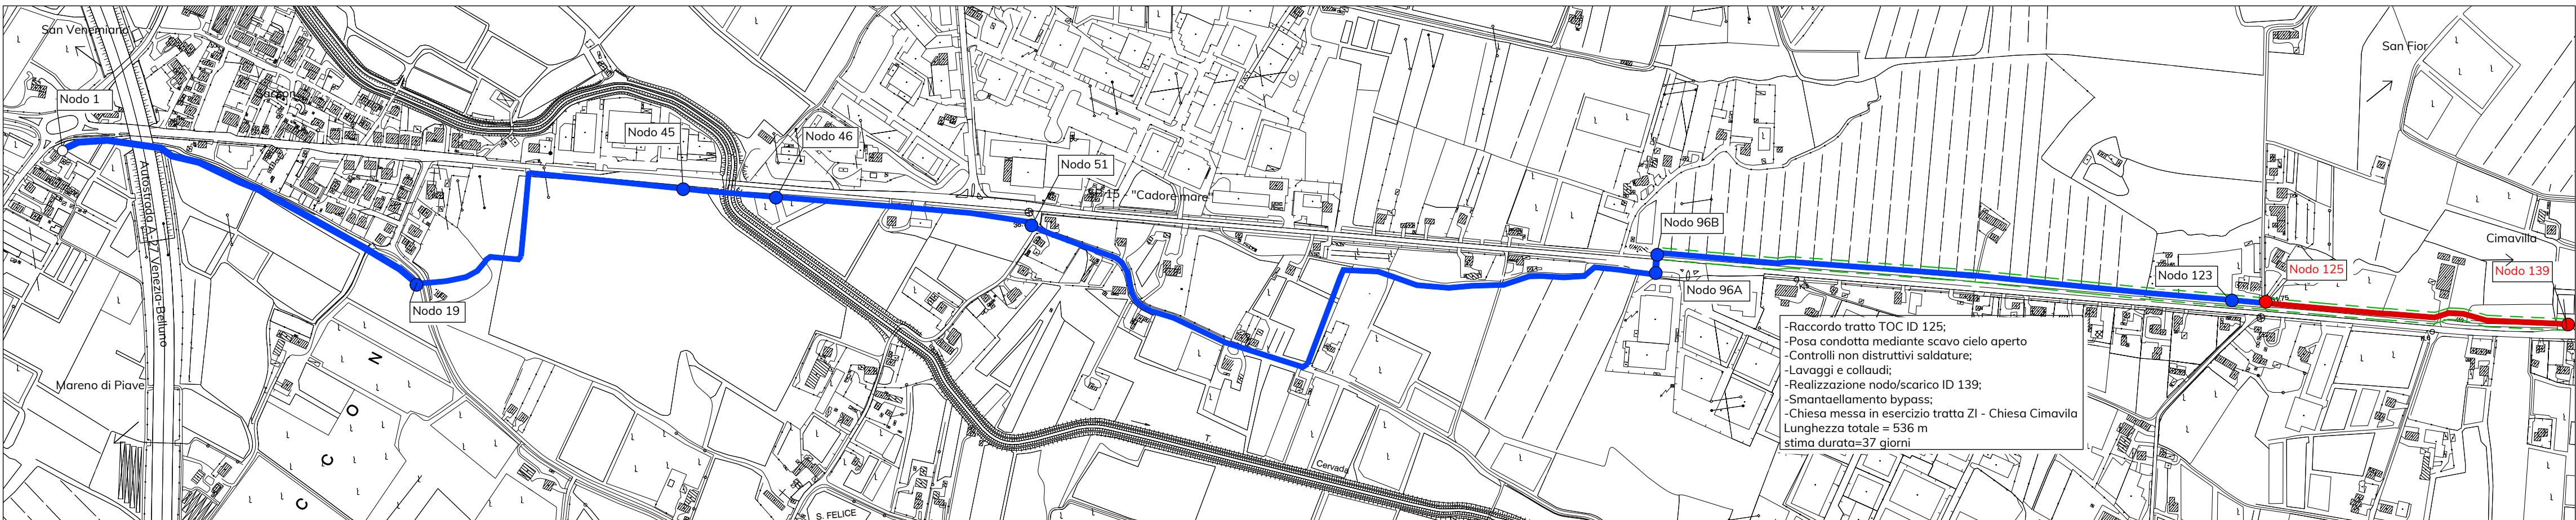

Cronoprogramma - ID 96B-51

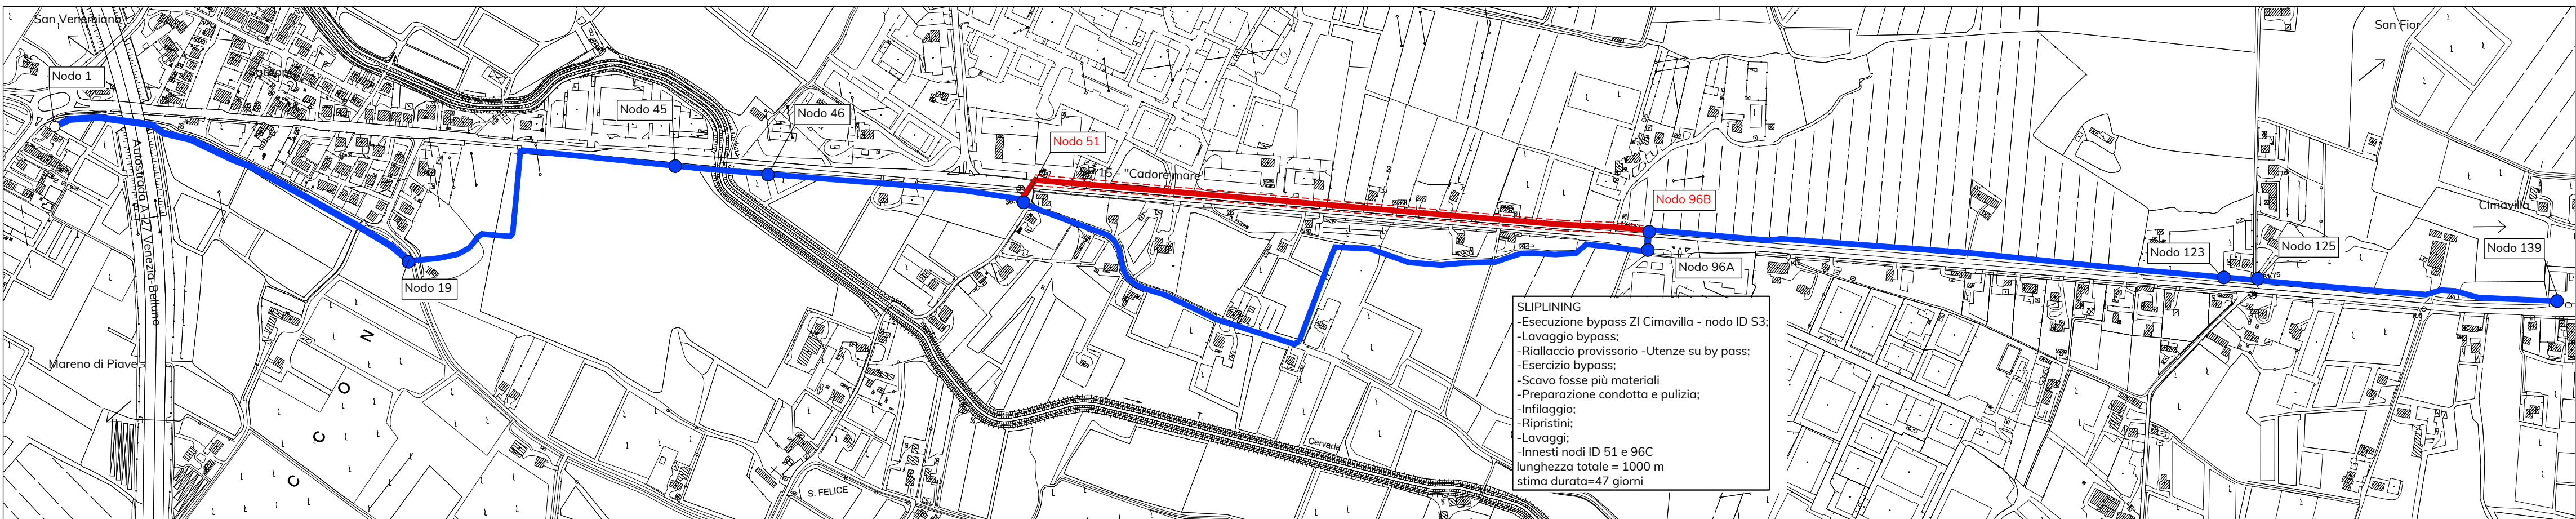

NUOVA CONDOTTA ADDUTTRICE
SOCIETARIA TRA LE LOCALITA'
SACCON E CIMAVILLA NEI COMUNI DI
SAN VENDEMIANO E CODOGNE'

PROGETTO DEFINITIVO

15.3	CRONOPROGRAMMA PLANIMETRIA FASI		Tav.2 di 2
	codice elaborato ADD11-A-PD.15.3-EG	scala 1:200	
	REV. 01	data 13 Aprile 2022	
IL PROGETTISTA (ing. Raffaele Mardano)		IL RESPONSABILE DEL PROCEDIMENTO (ing. Matteo Sanna)	
ATTUAZIONE E PROGETTAZIONE: UFFICIO PROGRAMMAZIONE, PROGETTAZIONE E DDLL		COLLABORAZIONE ESTERNA: planum Planum srl via Daniele Manin, 51-53 30174 Venezia - Mestre (VE)	
IL DIRETTORE GENERALE (ing. Carlo Pesce)		IL DIRETTORE TECNICO (ing. Francesca Domeneghetti)	