


Planimetria catastale - inquadramento 3
 scala 1:1000



Planimetria catastale - inquadramento 4
 scala 1:1000



Key plan

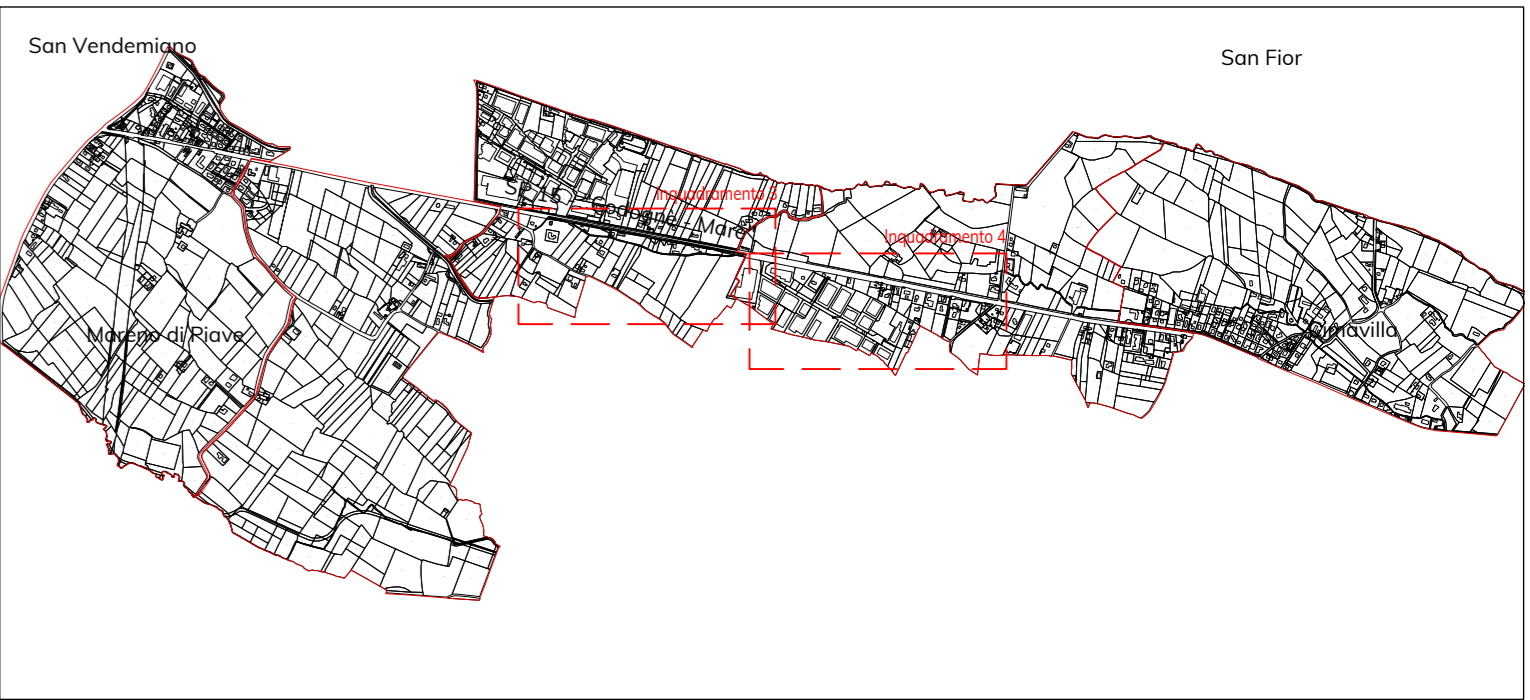

Legenda

- Limite foglio catastale
- Occupazione temporanea
larghezza 7,00 m
- Servitù provvisoria
larghezza 4,00 m
- Particello interessato da intervento
- Indicazione dritto catastale
- Asse nuova condotta

NUOVA CONDOTTA ADDUTTRICE
 SOCIETARIA TRA LE LOCALITA'
 SACCON E CIMAVILLA NEI COMUNI DI
 SAN VENDEMIANO E CODOGNE'

PROGETTO DEFINITIVO

18.2

PLANIMETRIA CATASTALE

codice elaborato
 ADD11-A-PD.18.2-EG-r00

REV.

01

Tav.2 di 3

scala

1:1000

data

13 Aprile 2022

IL PROGETTISTA
 (ing. Raffaele Marciano)

IL RESPONSABILE
 DEL PROCEDIMENTO
 (ing. Matteo Sanna)

ATTUAZIONE E
 PROGETTAZIONE:
 UFFICIO PROGRAMMAZIONE,
 PROGETTAZIONE E DDLL
 IL DIRETTORE GENERALE
 (ing. Carlo Pesce)

COLLABORAZIONE ESTERNA:
 planum
 Planum srl
 via Daniele Manin, 51-53
 30174 Venezia - Mestre (VE)
 IL DIRETTORE TECNICO
 (ing. Francesca Domeneghetti)