


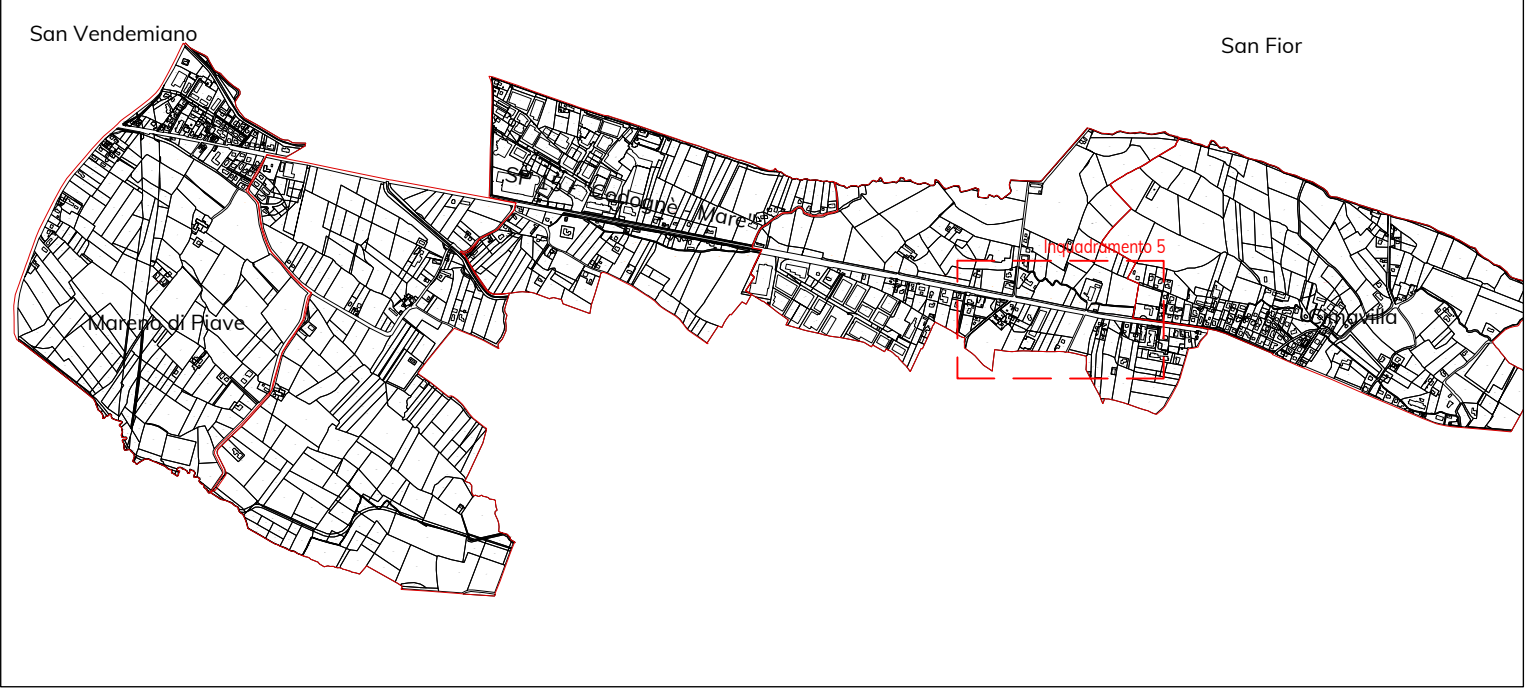

Key plan



Legenda

- Limite foglio catastale
- Occupazione temporanea larghezza 7,00 m
- Servitù provvisoria larghezza 4,00 m
- Particella interessata da intervento
- Indicazione ditta catastale
- Asse nuova condotta



NUOVA CONDOTTA ADDUTTRICE  
 SOCIETARIA TRA LE LOCALITA'  
 SACCON E CIMAVILLA NEI COMUNI DI  
 SAN VENDEMIANO E CODOGNE'

PROGETTO DEFINITIVO

18.3

PLANIMETRIA CATASTALE

Tav.3 di 3

codice elaborato  
 ADD11-A-PD.18.3-EG-r00  
 REV.  
 01

scala

1:1000

data

13 Aprile 2022

IL PROGETTISTA  
 (ing. Raffaele Marciano)

IL RESPONSABILE  
 DEL PROCEDIMENTO  
 (ing. Matteo Sanna)

ATTUAZIONE E  
 PROGETTAZIONE:  
 UFFICIO PROGRAMMAZIONE,  
 PROGETTAZIONE E DDLL

IL DIRETTORE GENERALE  
 (ing. Carlo Pesce)

COLLABORAZIONE ESTERNA:

planum

Planum srl  
 via Daniele Manin, 51-53  
 30174 Venezia - Mestre (VE)

IL DIRETTORE TECNICO  
 (ing. Francesca Domeneghetti)