


scala 1:200



## scala 1:200



scala 1:1000/100

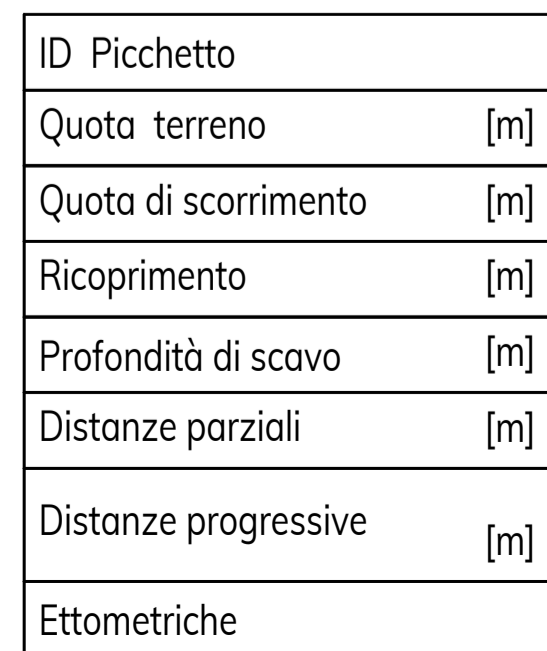

— 2 —



scala 1:20.000



scala 1:1.000



**NOTE**

(\*\*) In fase di esecuzione lavori si dovrà procedere con una campagna di tracciamento in maniera congiunta con i Gestori dei sottoservizi al fine di verificare l'esatta ubicazione piano/altezza delle reti di propria gestione.

Nota generala

### Nota Interferenzia

Indicazione ID picchetto



NUOVA CONDOTTA ADDUTTRICE  
SOCIETARIA TRA LE LOCALITA'  
SACCON E CIMAVILLA NEI COMUNI DI  
SAN VENDEMIANO E CODOGNE'

# PROGETTO DEFINITIVO

## PLANIMETRIA DI PROGETTO E PROFILI LONGITUDINALI

## 22.10

codice elaborato  
ADD11-A-PD.22.10-EG  
REV.  
01

Page 10 of 21

1:200

data  
13 Aprile 2022

IL PROGETTISTA  
(ing. Raffaele Marciano)

IL RESPONSABILE  
DEL PROCEDIMENTO  
(ing. Matteo Sanna)

ATTUAZIONE E  
PROGETTAZIONE:  
UFFICIO PROGRAMMAZIONE  
PROGETTAZIONE E DDLL

IL DIRETTORE GENERALE  
(ing. Carlo Pesce)

planum

Planum srl  
via Daniele Manin, 51-53  
30174 Venezia - Mestre (VE)

IL DIRETTORE TECNICO  
(ing. Francesca Domeneghetti)