




scala 1:50

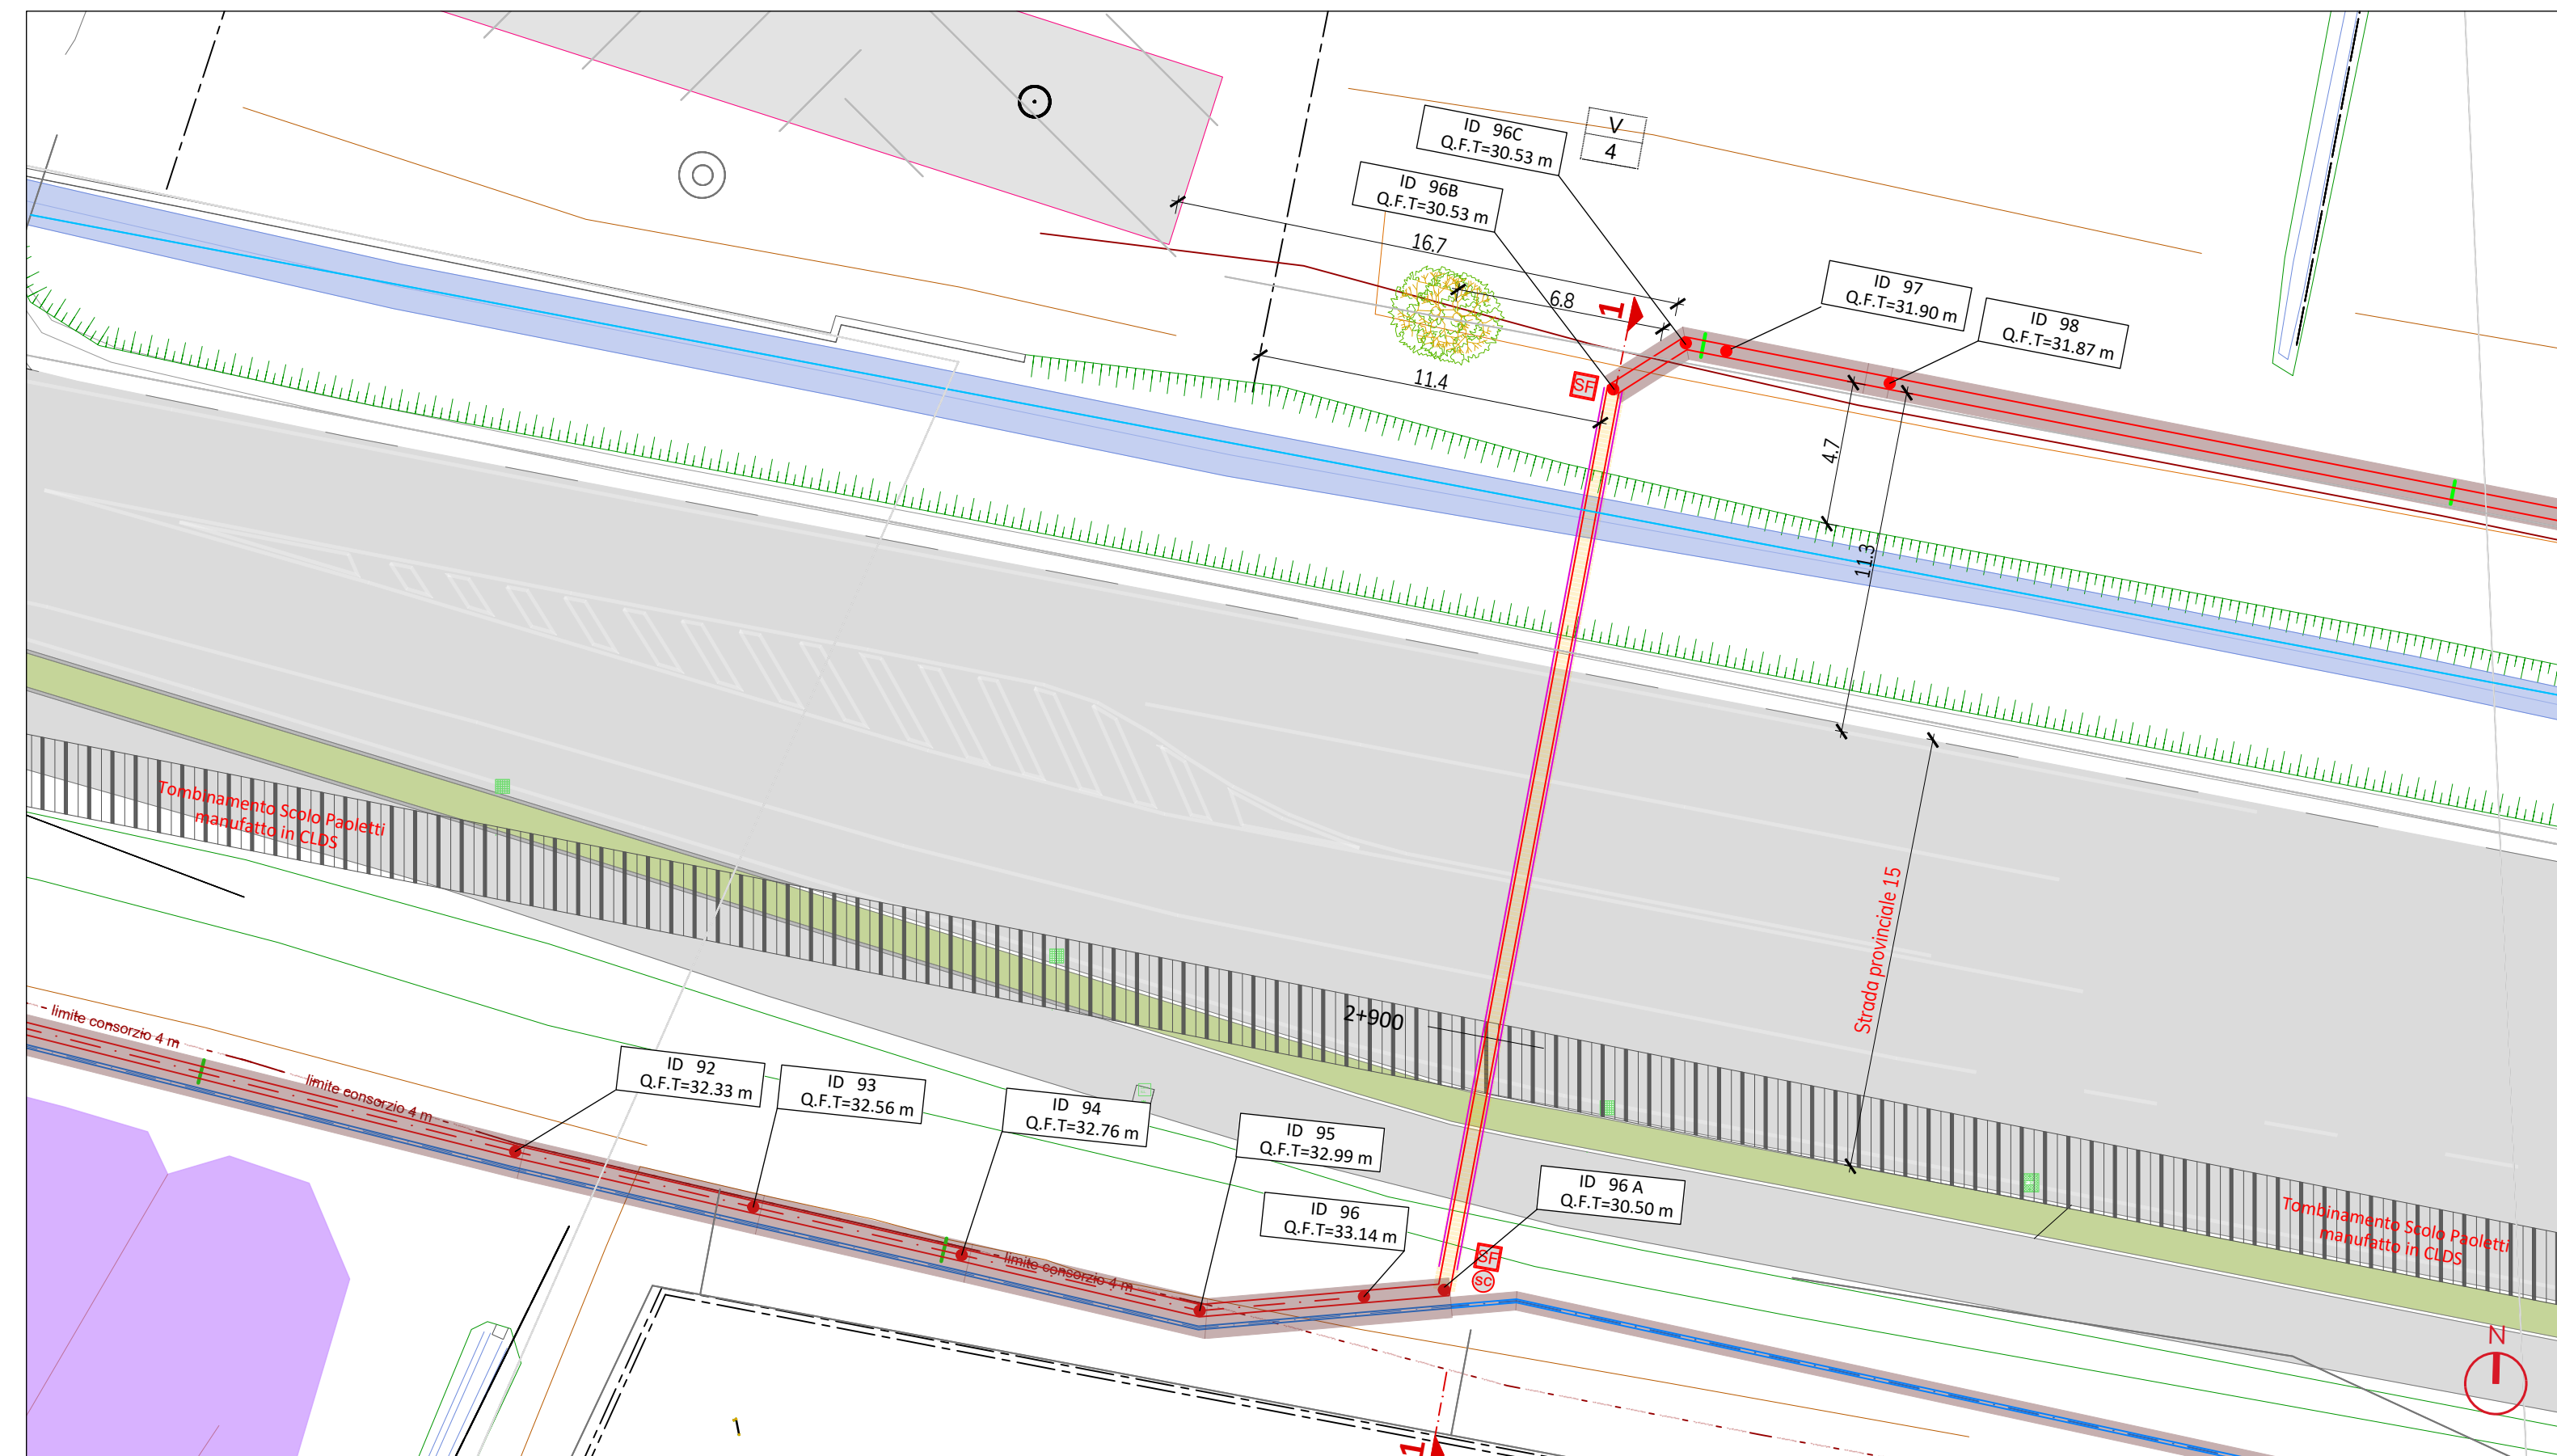

scala 1:100

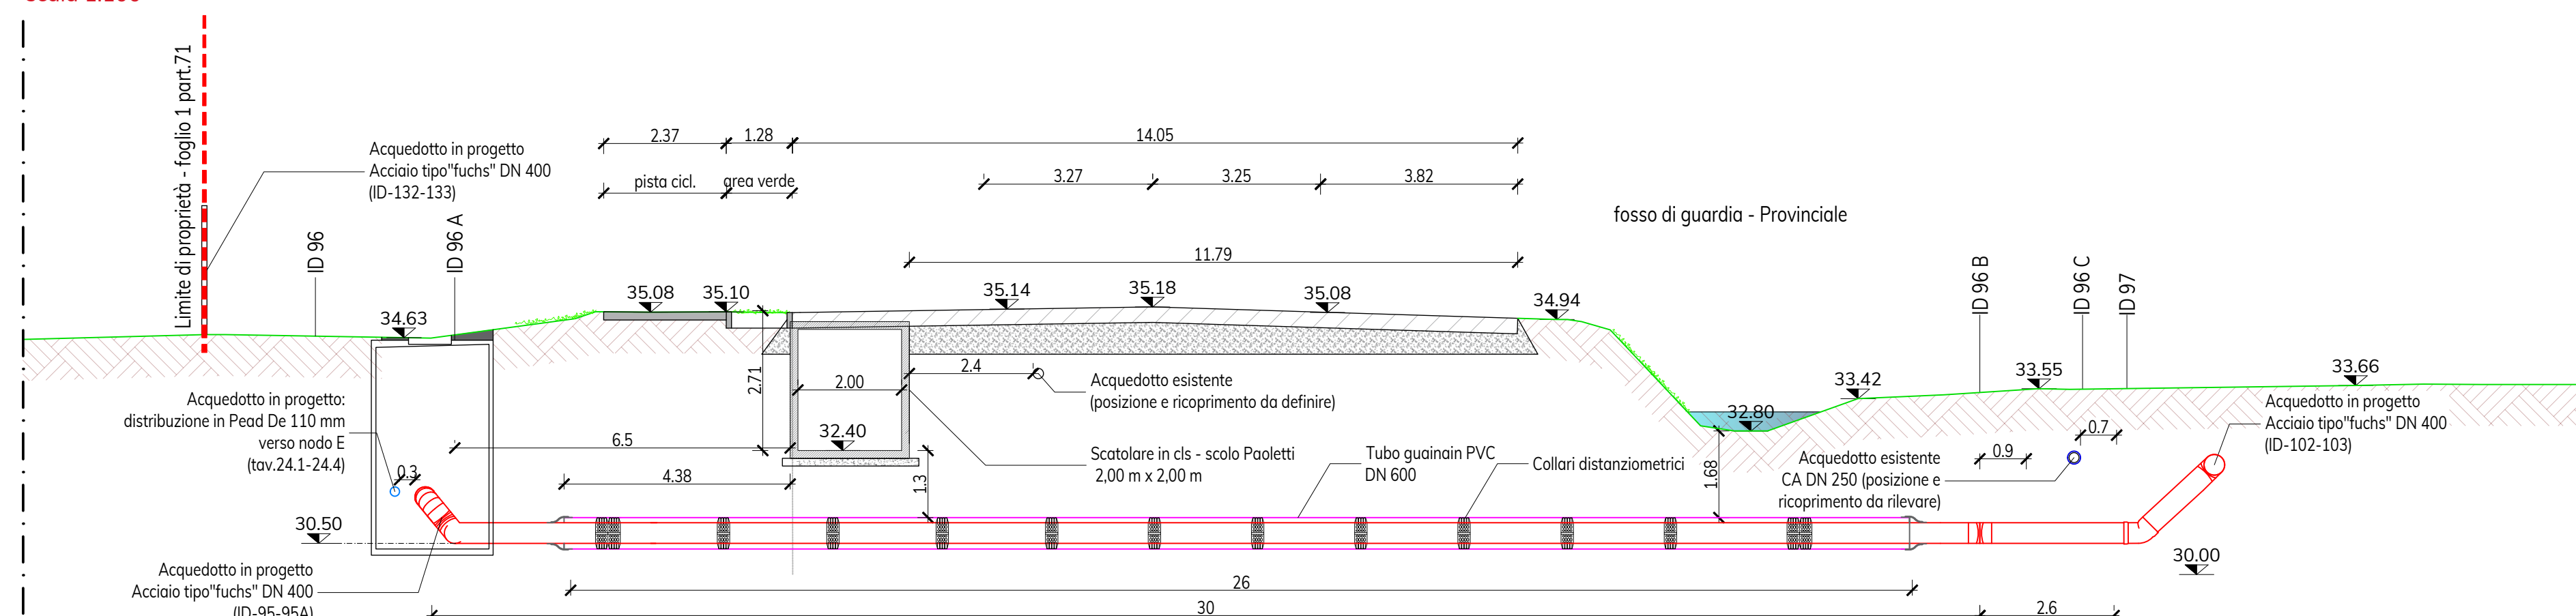

scale 1:5000

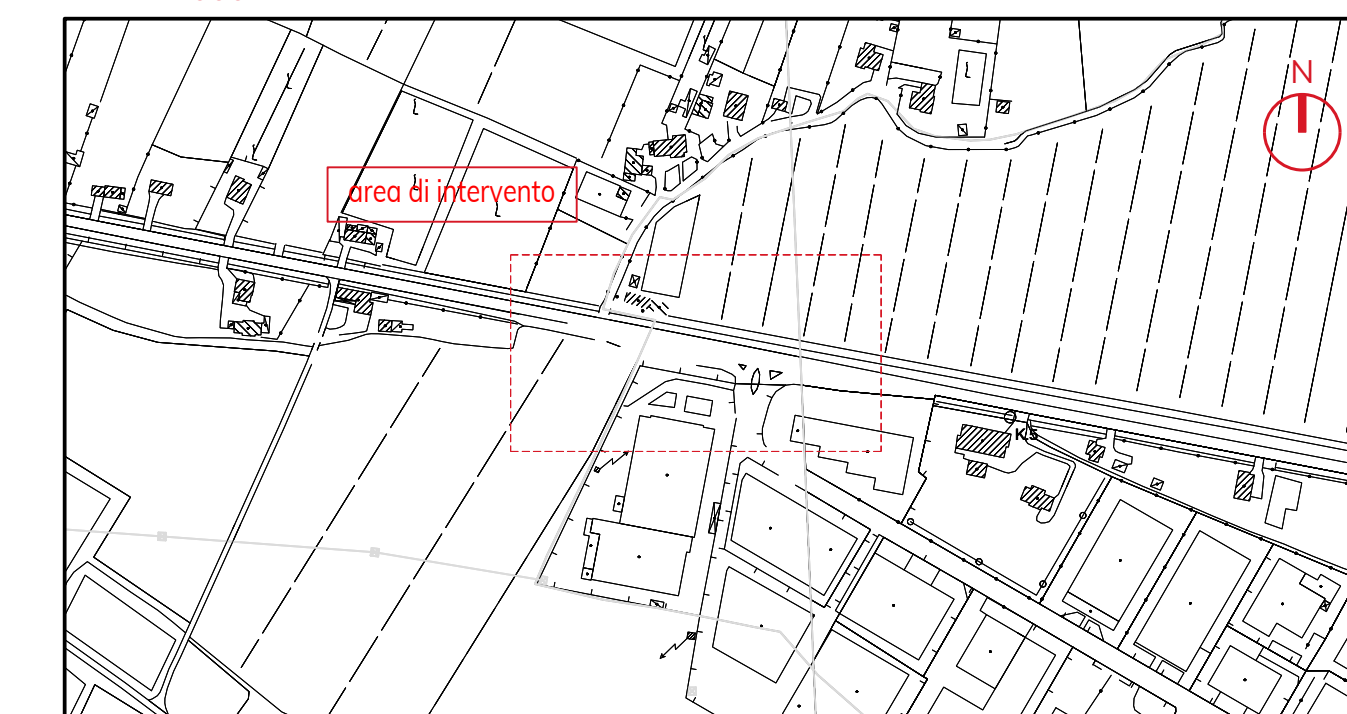

NUOVA CONDOTTA ADDUTTRICE
SOCIETARIA TRA LE LOCALITA'
SACCON E CIMAVILLA NEI COMUNI DI
SAN VENDEMIANO E CODOGNE'

PROGETTO DEFINITIVO

27.5

INTERFERENZA E-F:
ATTRAVERSAMENTO SP15 - SCOLO PAOLETTI

codice elaborato
ADD11-A-PD-27.5-EG
REV.
01

scala
VARIE

data
3 Aprile 2022

IL PROGETTISTA
(ing. Raffaele Marciano)

IL RESPONSABILE
DEL PROCEDIMENTO
(ing. Matteo Sanna)

ATTUAZIONE E
PROGETTAZIONE:
UFFICIO PROGRAMMAZIONE,
PROGETTAZIONE E DDLL

IL DIRETTORE GENERALE
(ing. Carlo Pesce)

COLLABORAZIONE ESTERNA:

planum

Planum srl
via Daniele Manin, 51-53
30174 Venezia - Mestre (VE)

IL DIRETTORE TECNICO
(ing. Francesca Domeneghetti)