




Interferenza I - Attraversamento condotta Snam - planimetria  
scala 1:100

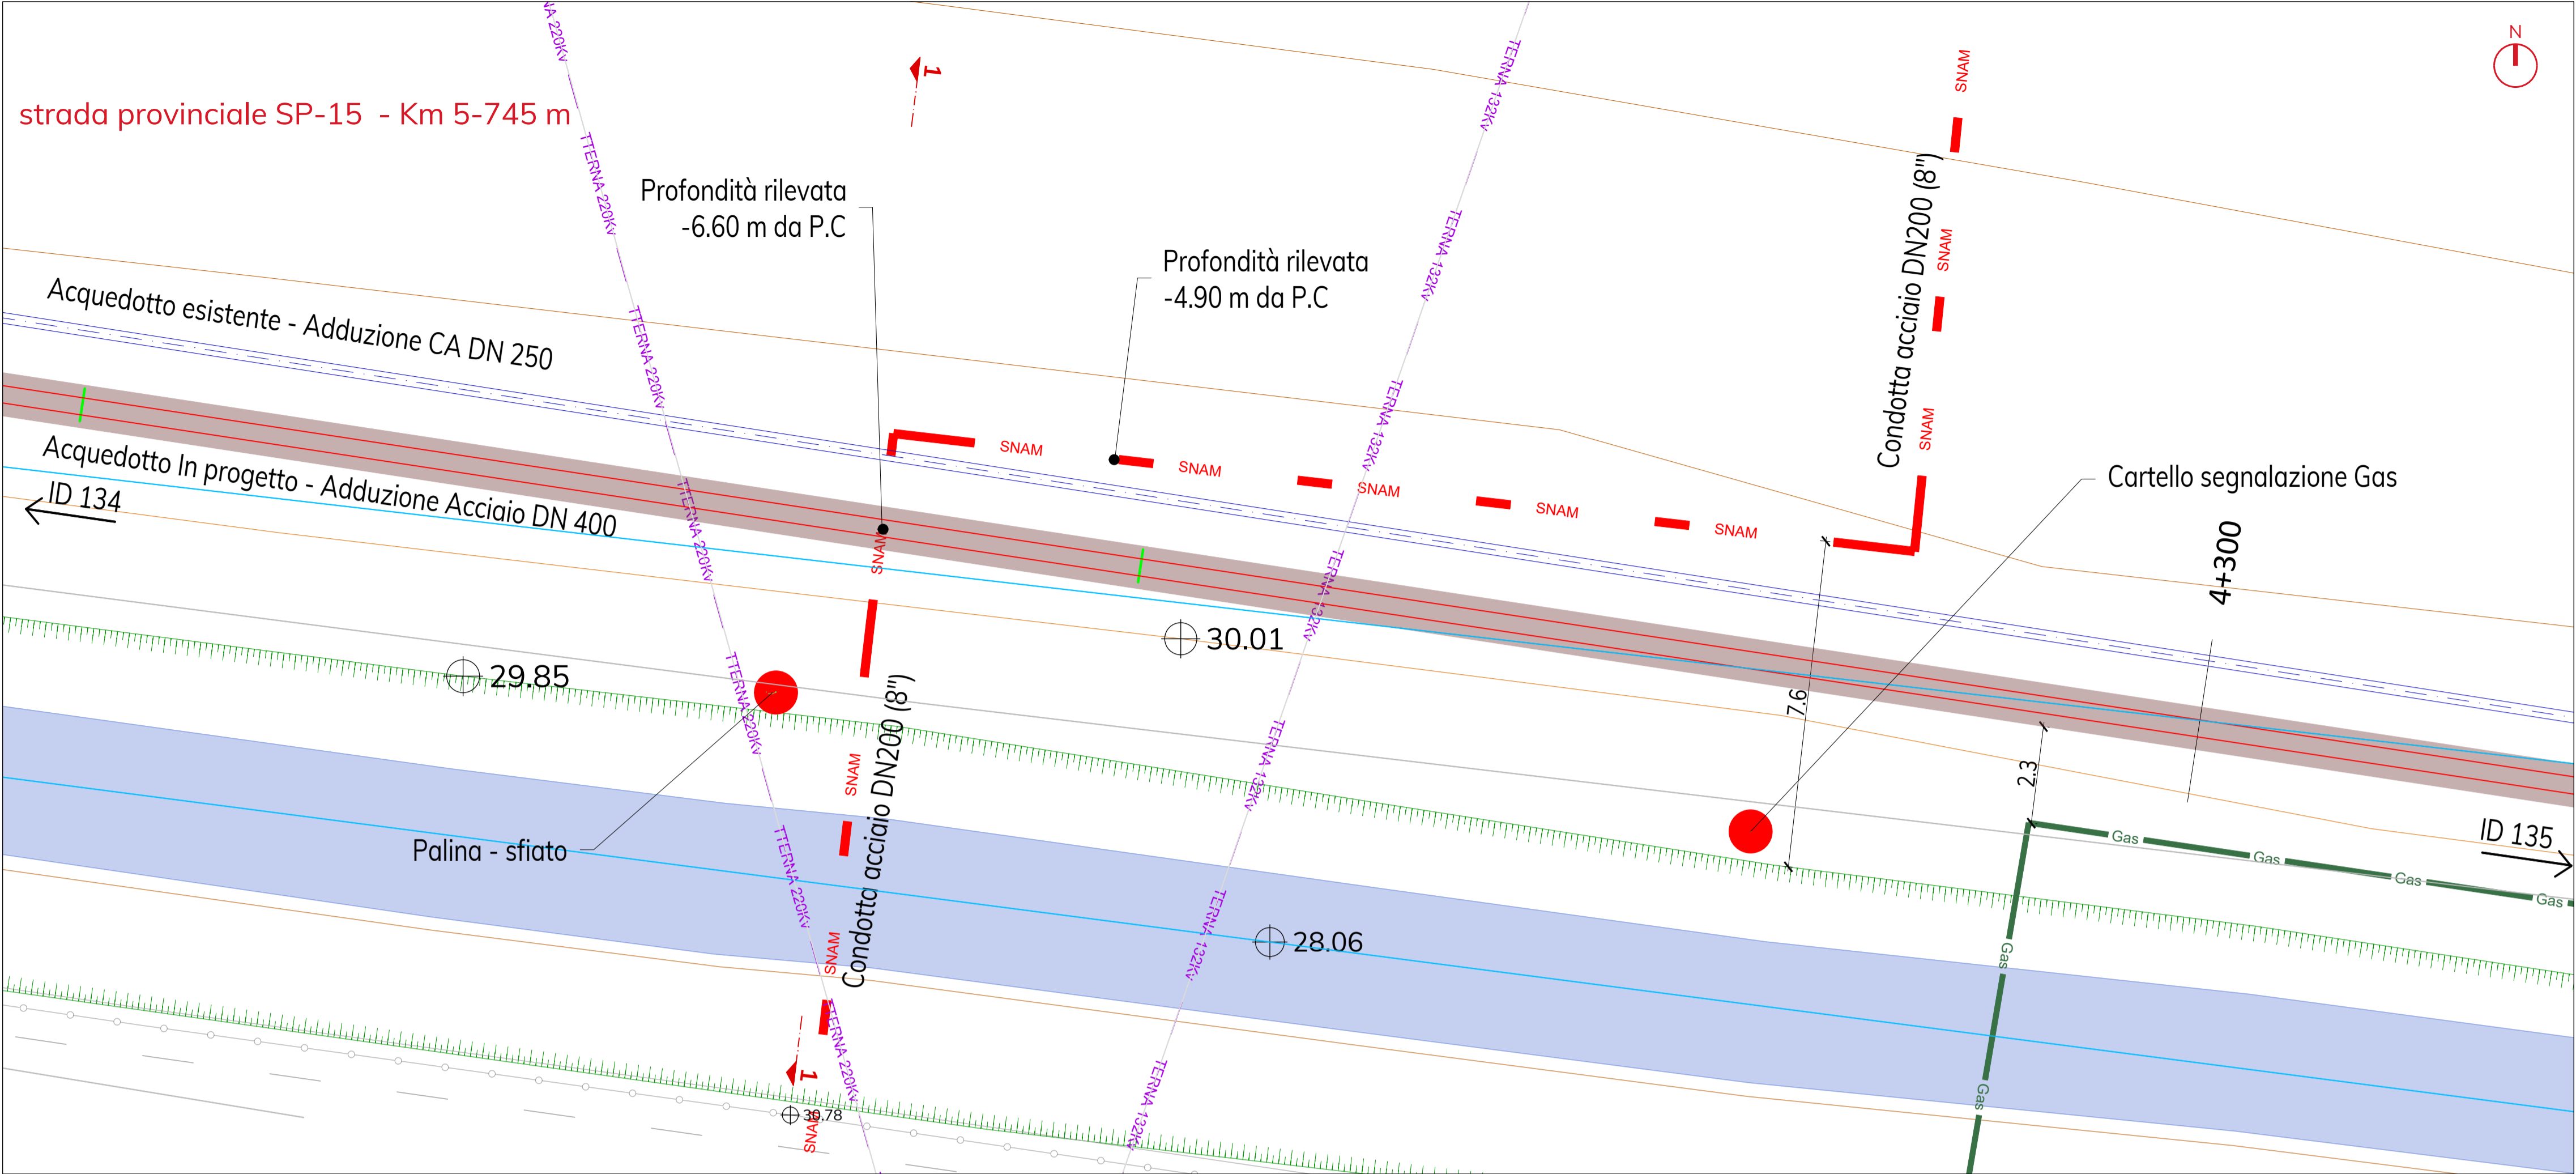


Interferenza I - Attraversamento condotta Snam - Sezione 1-1  
scala 1:100

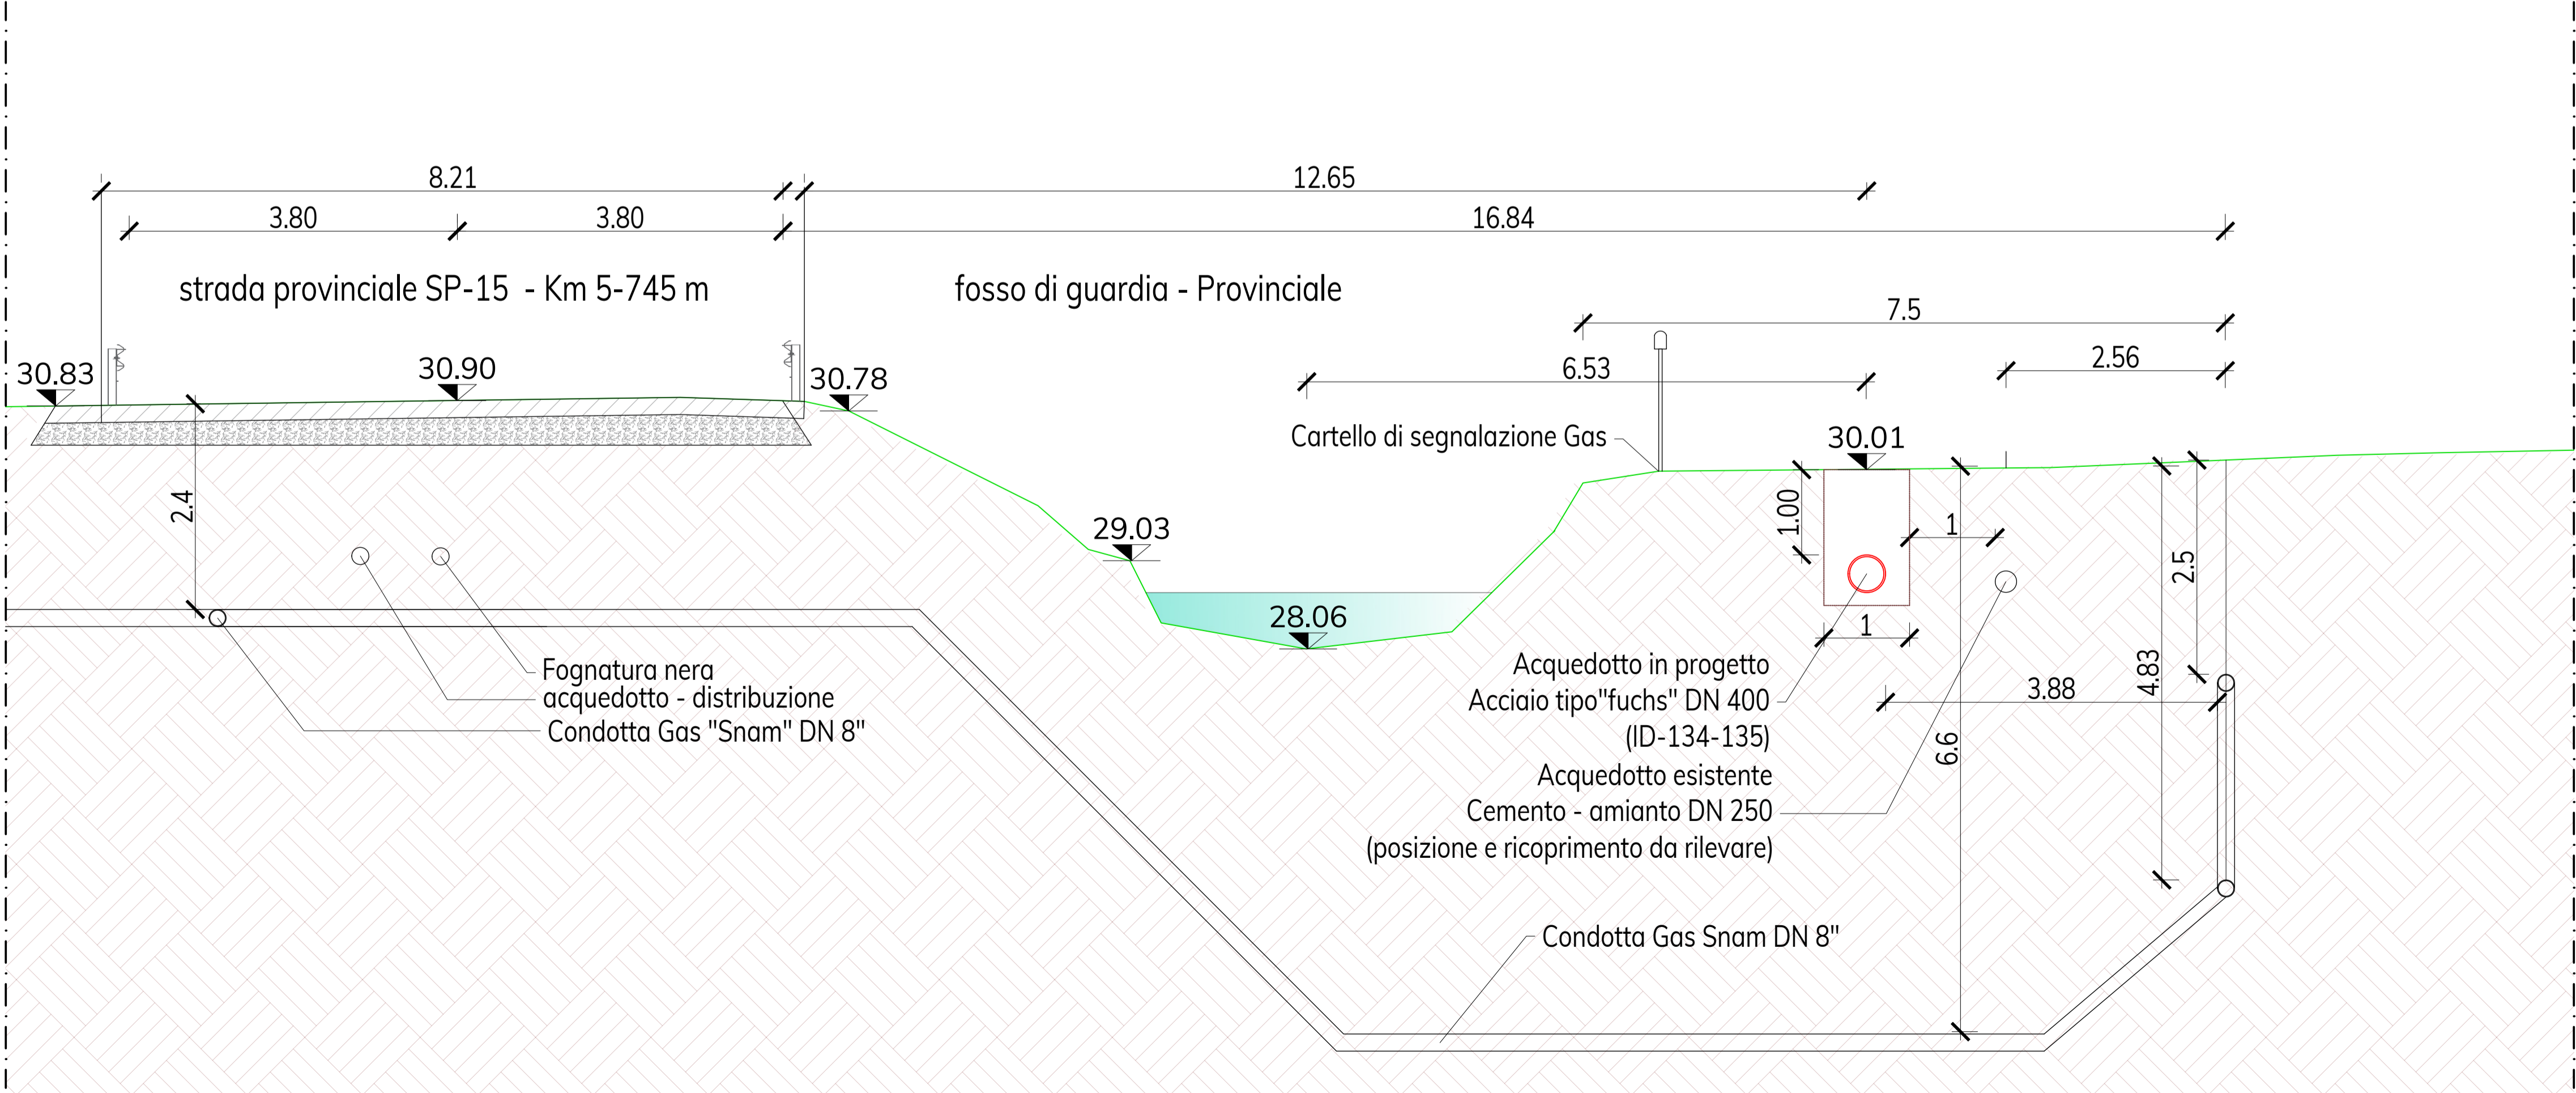

Key Plan  
scala 1:5000

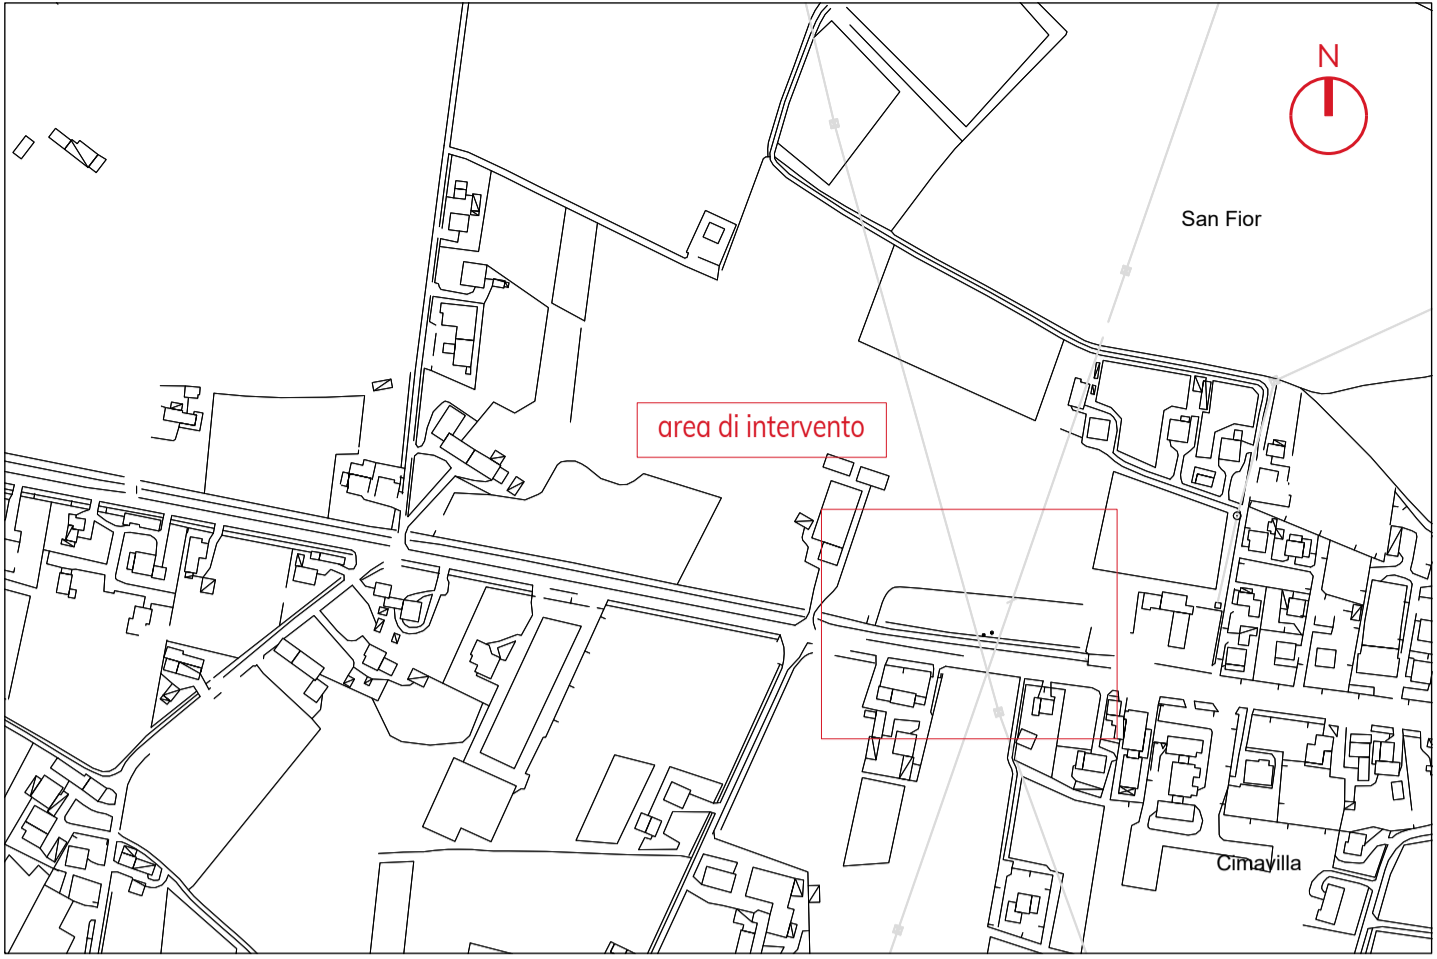

Legenda

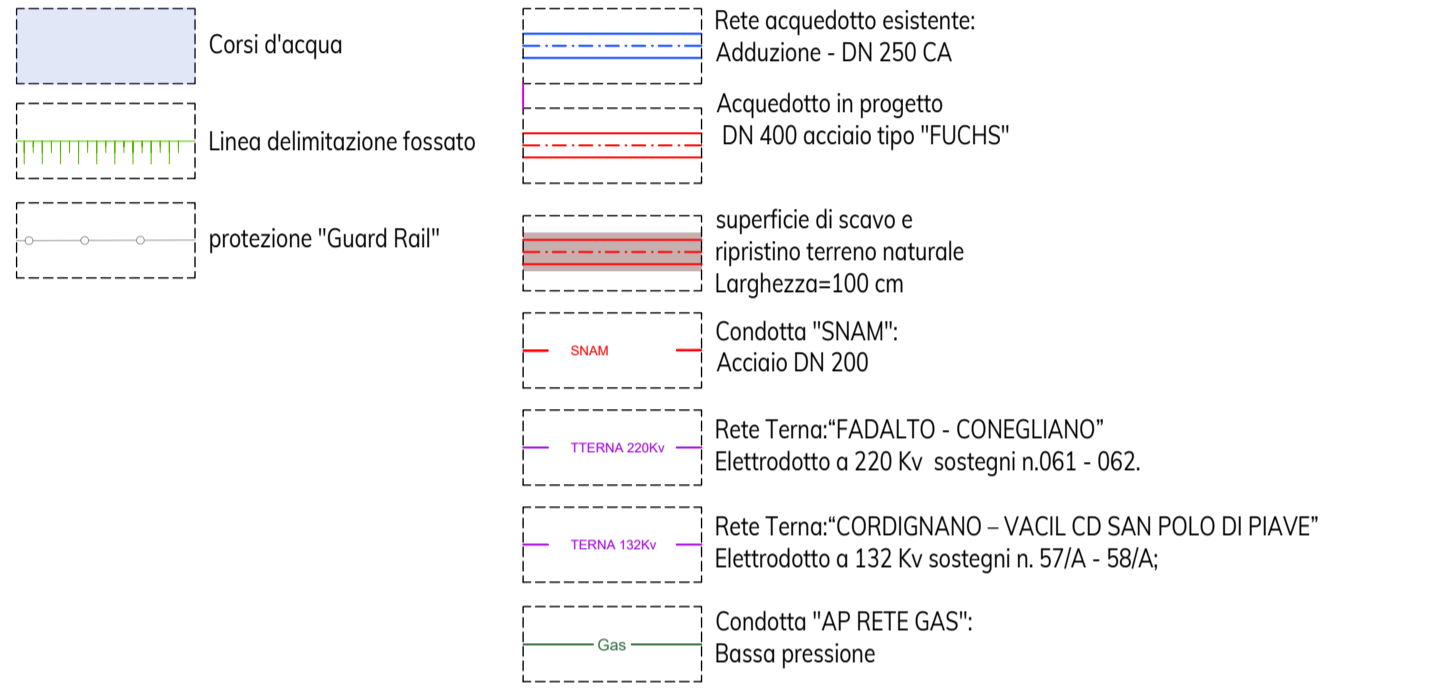

NUOVA CONDOTTA ADDUTTRICE  
SOCIETARIA TRA LE LOCALITA'  
SACCON E CIMAVILLA NEI COMUNI DI  
SAN VENDEMIANO E CODOGNE'

PROGETTO DEFINITIVO

27.7

INTERFERENZA I:  
ATTRAVERSAMETO RETE SNAM

codice elaborato  
ADD11-A-PD-27.7-EG  
REV.  
01

scala  
VARIE  
data  
13 Aprile 2022

IL PROGETTISTA  
(ing. Raffaele Mardiano)

IL RESPONSABILE  
DEL PROCEDIMENTO  
(ing. Matteo Sanna)

ATTUAZIONE E  
PROGETTAZIONE:  
UFFICIO PROGRAMMAZIONE,  
PROGETTAZIONE E DDLL

IL DIRETTORE GENERALE  
(ing. Carlo Pesce)

COLLABORAZIONE ESTERNA:

planum

Planum srl  
via Daniele Manin, 51-53  
30174 Venezia - Mestre (VE)

IL DIRETTORE TECNICO  
(ing. Francesca Domeneghetti)