




Sezioni di posa condotta in acciaio rivestito tipo "FUCHS"
su strada bianca
scala 1:20

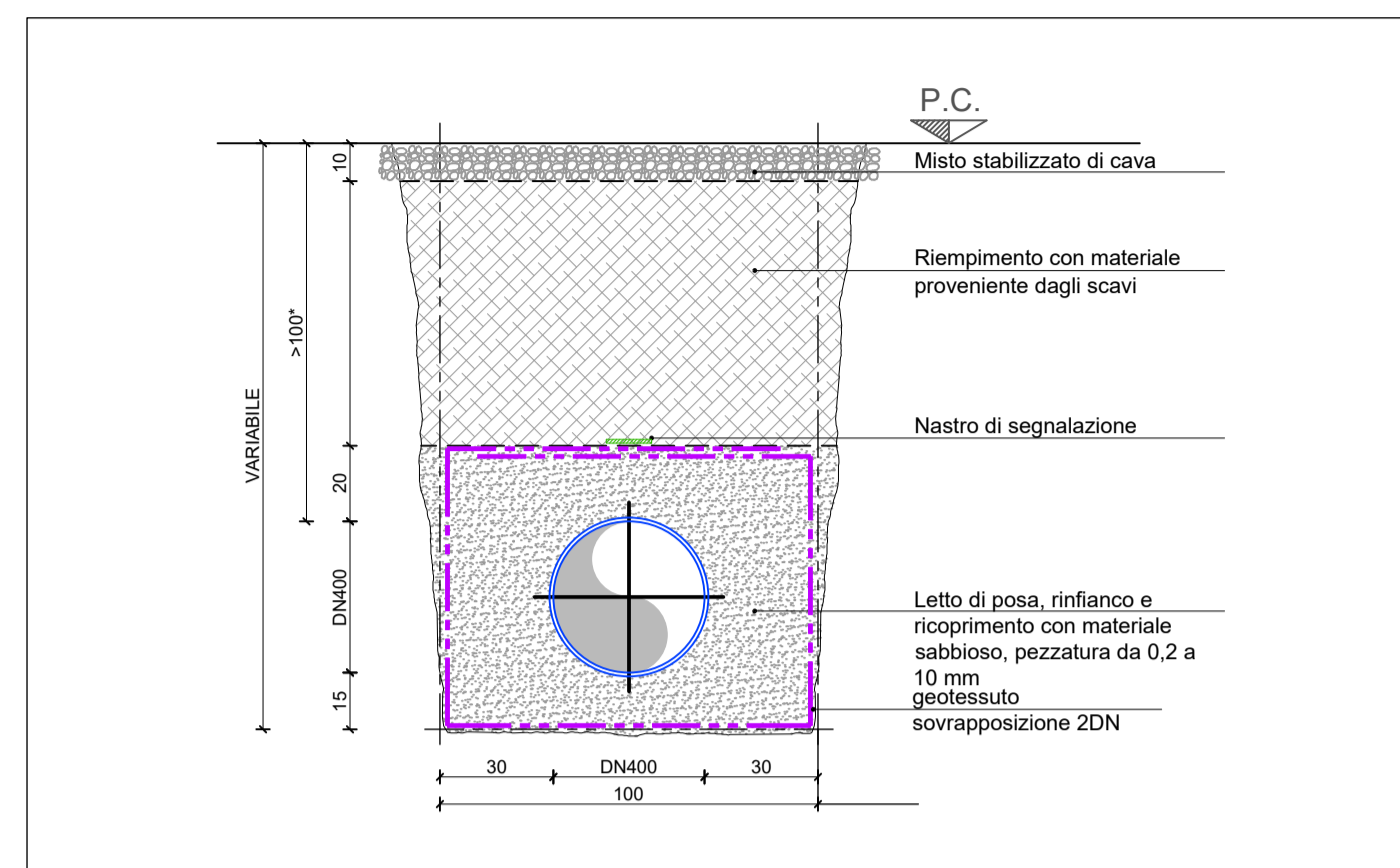


Sezioni di posa condotta in accaiaio rivestito tipo "FUCHS"
su strada bianca in presenza di terreni coesivi
scala 1:20

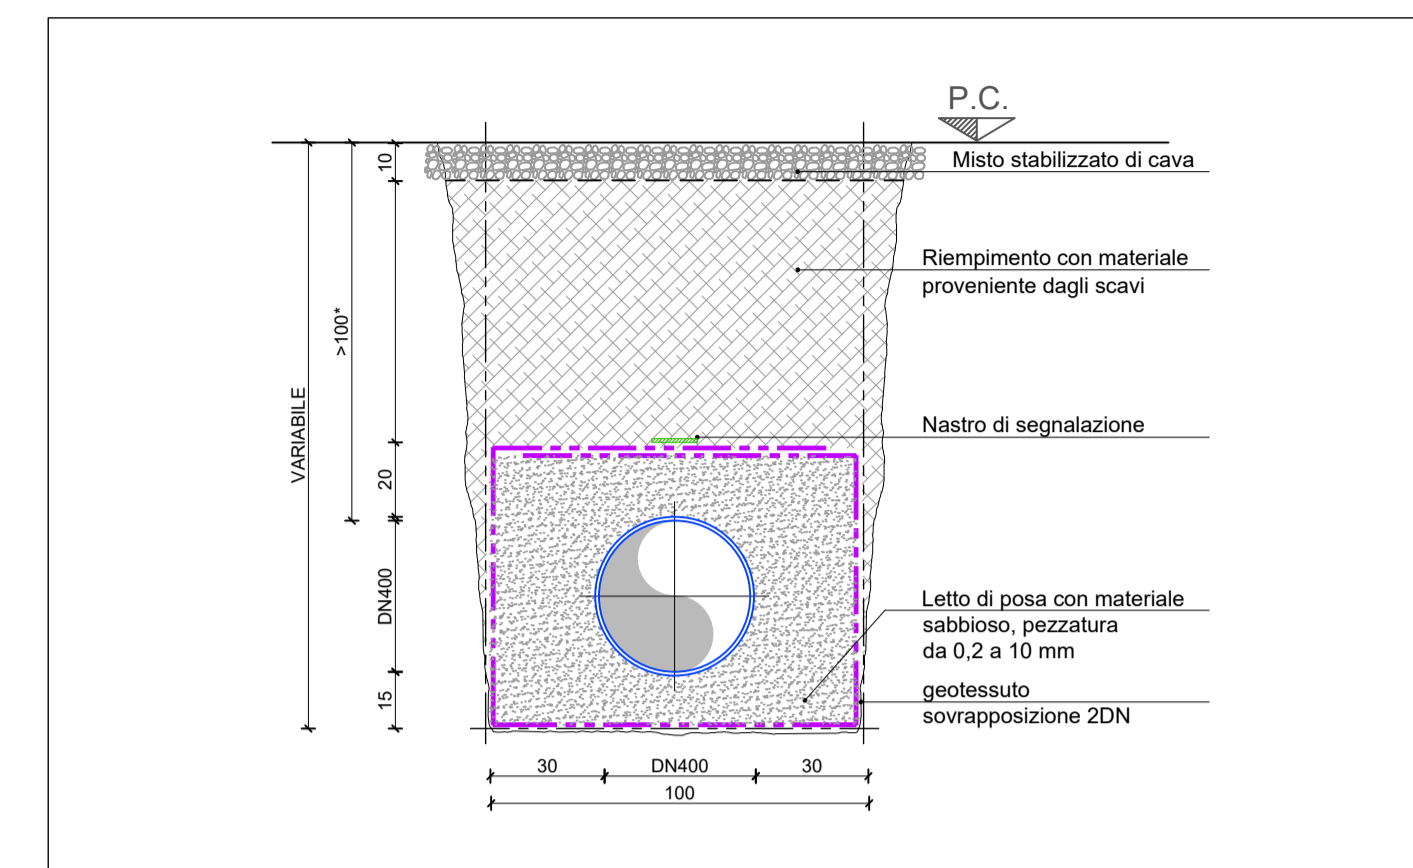


Sezioni di posa condotta in acciaio rivestito tipo "FUCHS"
su strada provinciale
scala 1:20

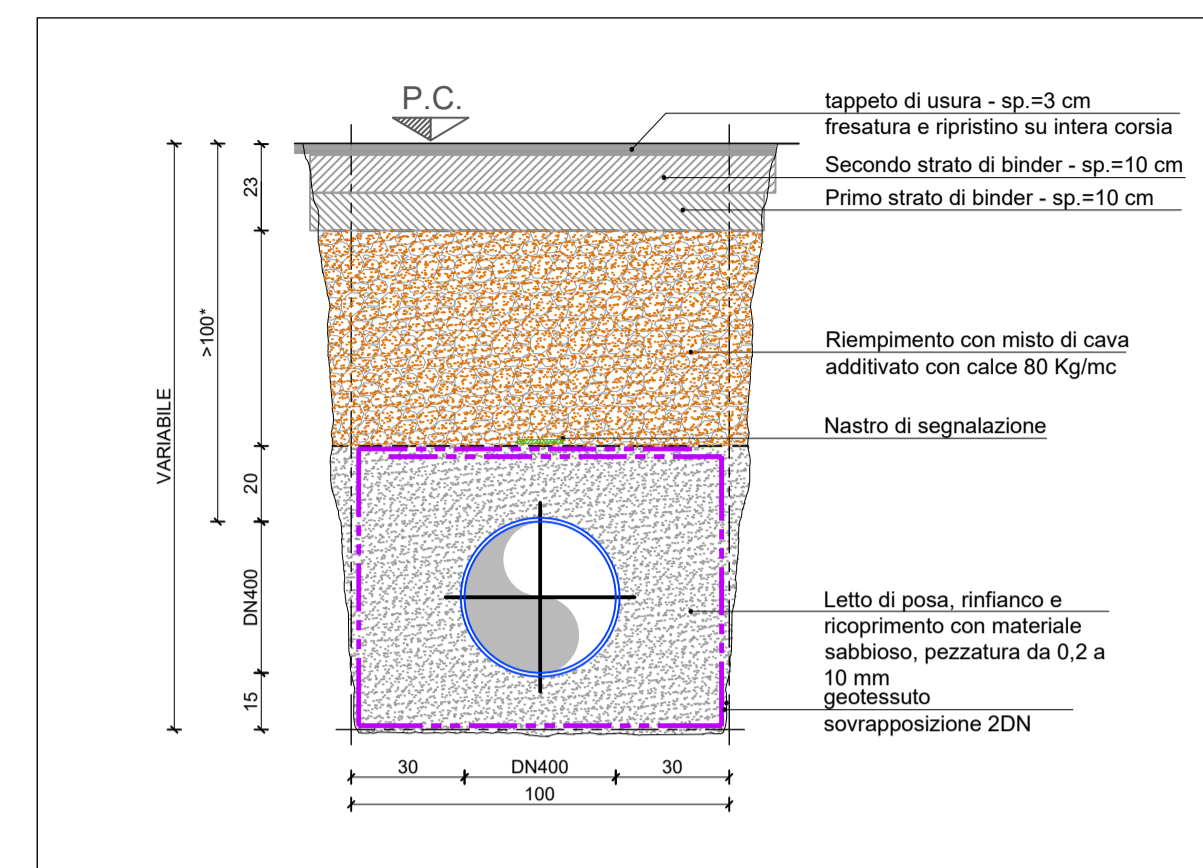


Sezioni di posa condotta in acciaio rivestito tipo "FUCHS"
su strada asfaltata
scala 1:20

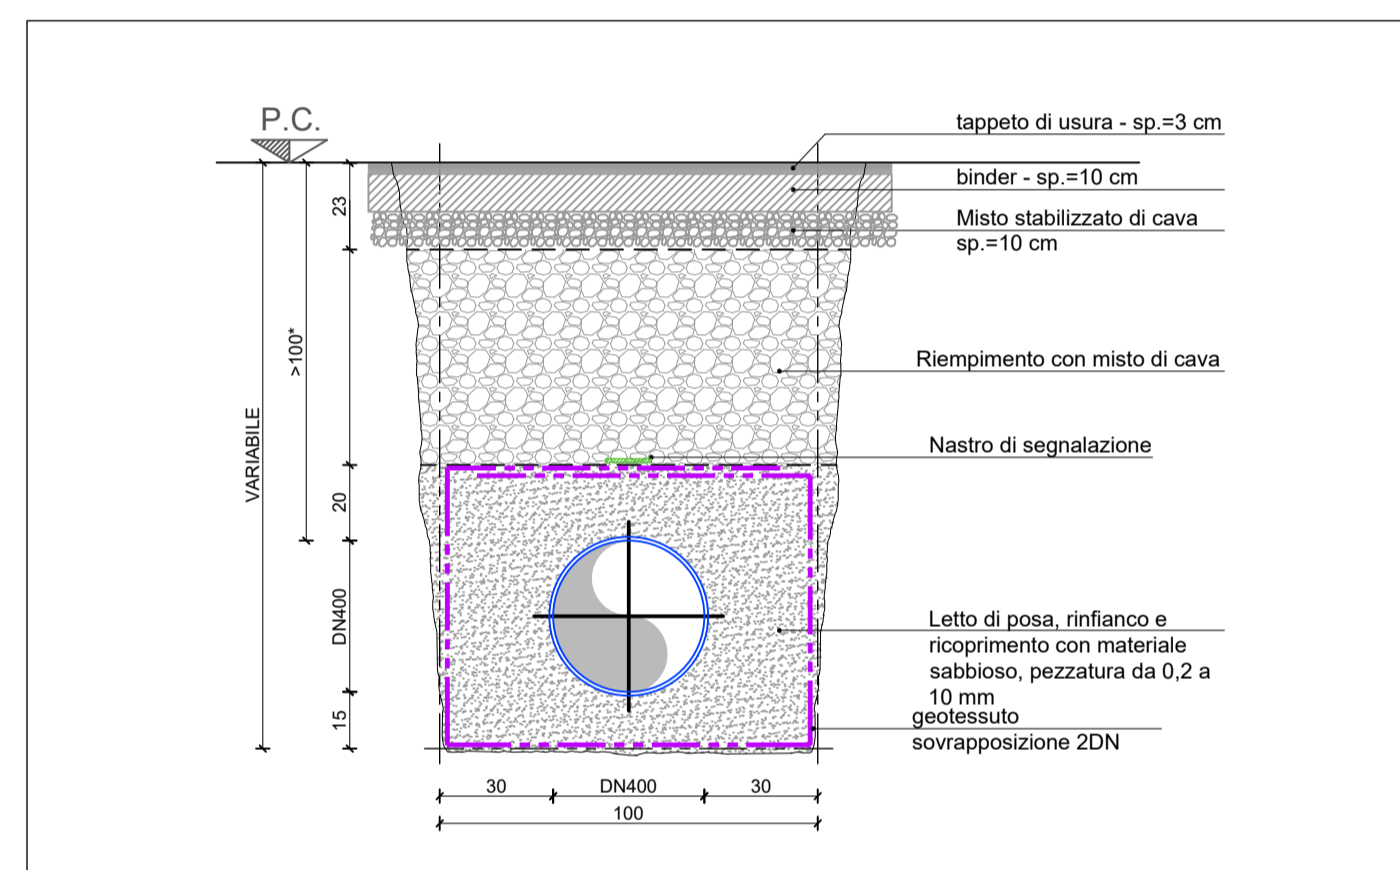


Sezioni di posa condotta in acciaio rivestito tipo "FUCHS"
su area a campagna
scala 1:20

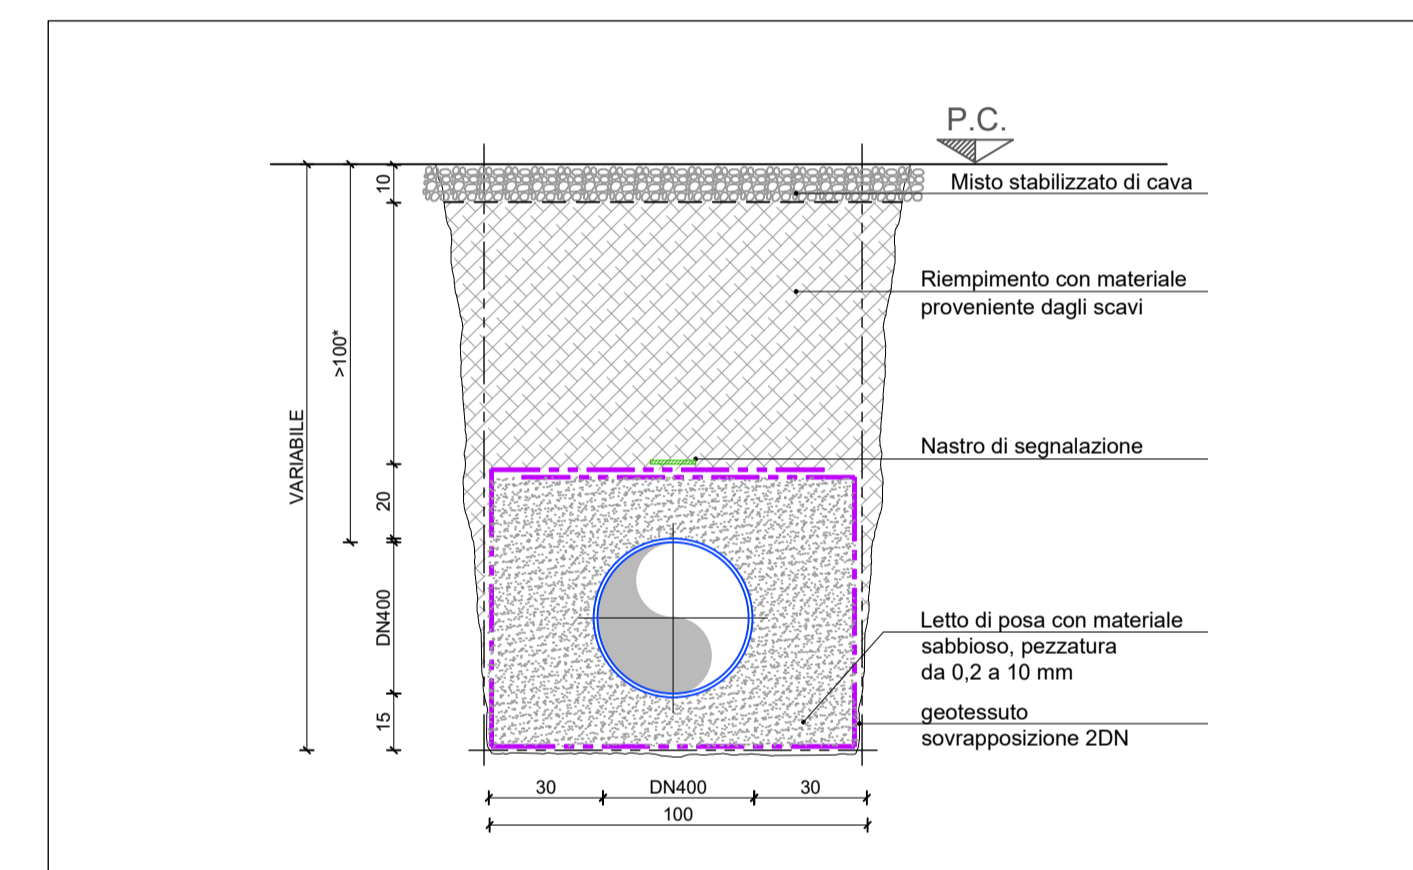


Sezioni di posa condotta in Pead de 110 mm
su strada asfaltata
scala 1:20

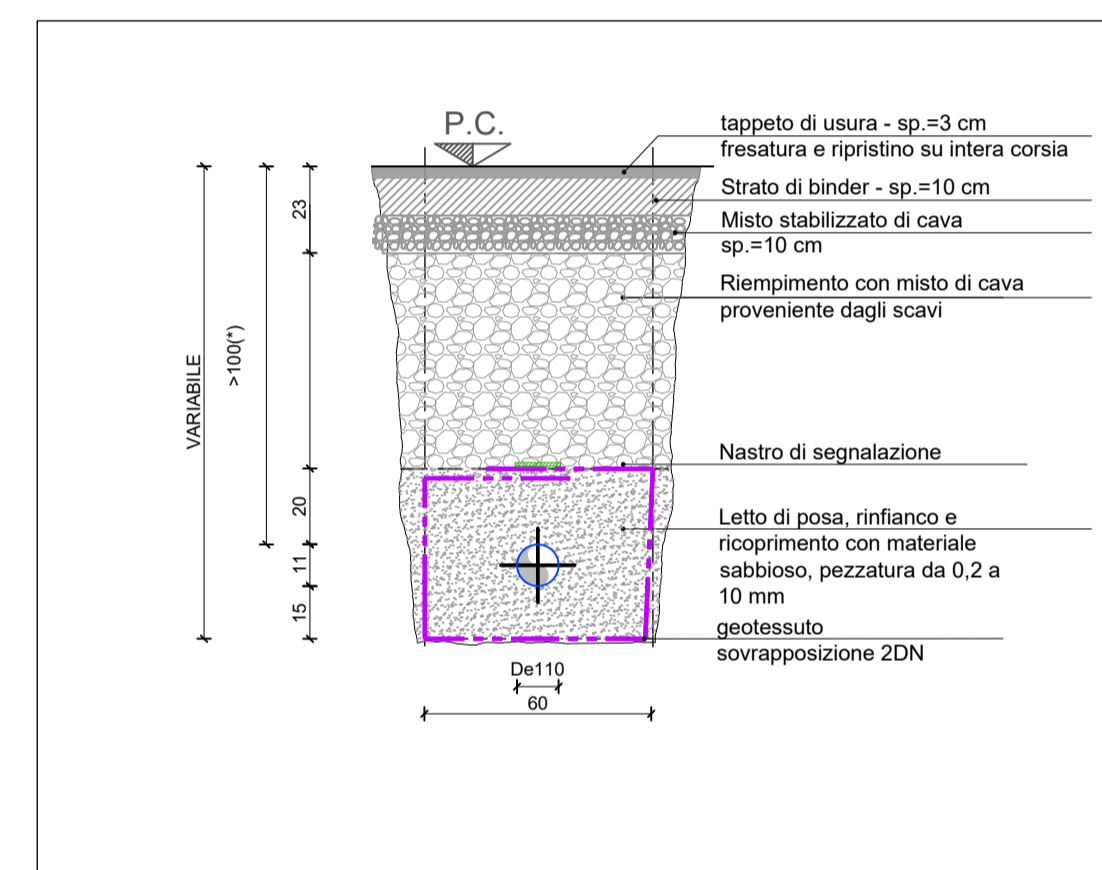


Sezioni di posa in parallelo adduzione e distribuzione su strada asfaltata

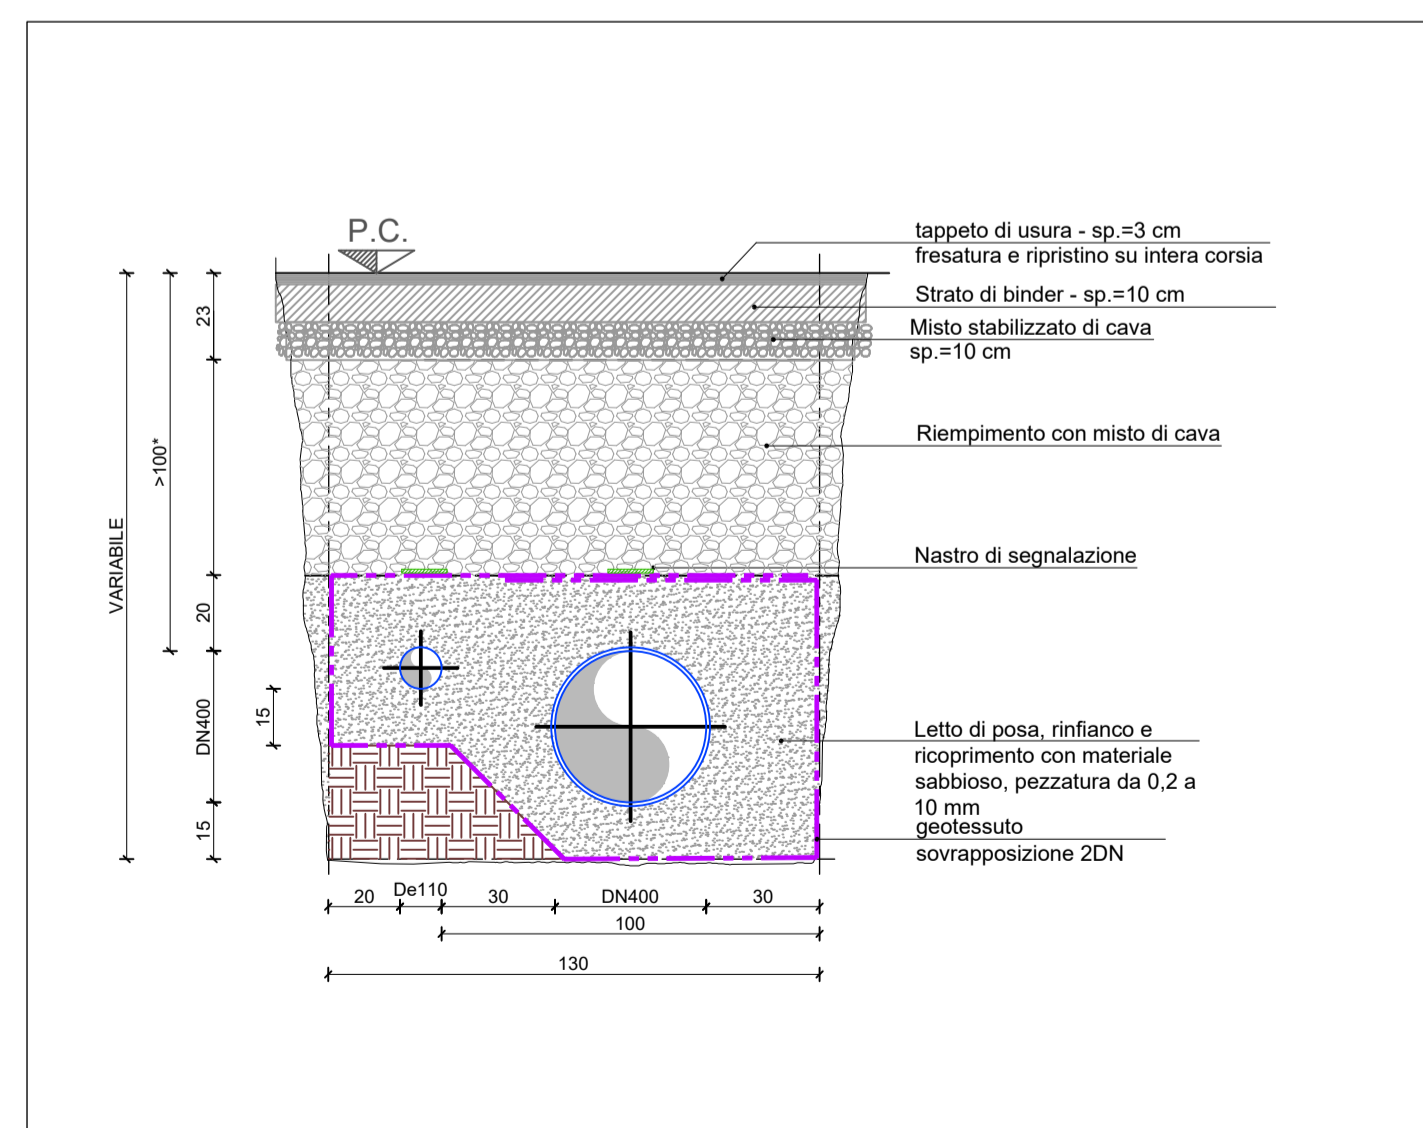

Sezioni di posa in parallelo adduzione e distribuzione
su area a campagna
scala 1:20

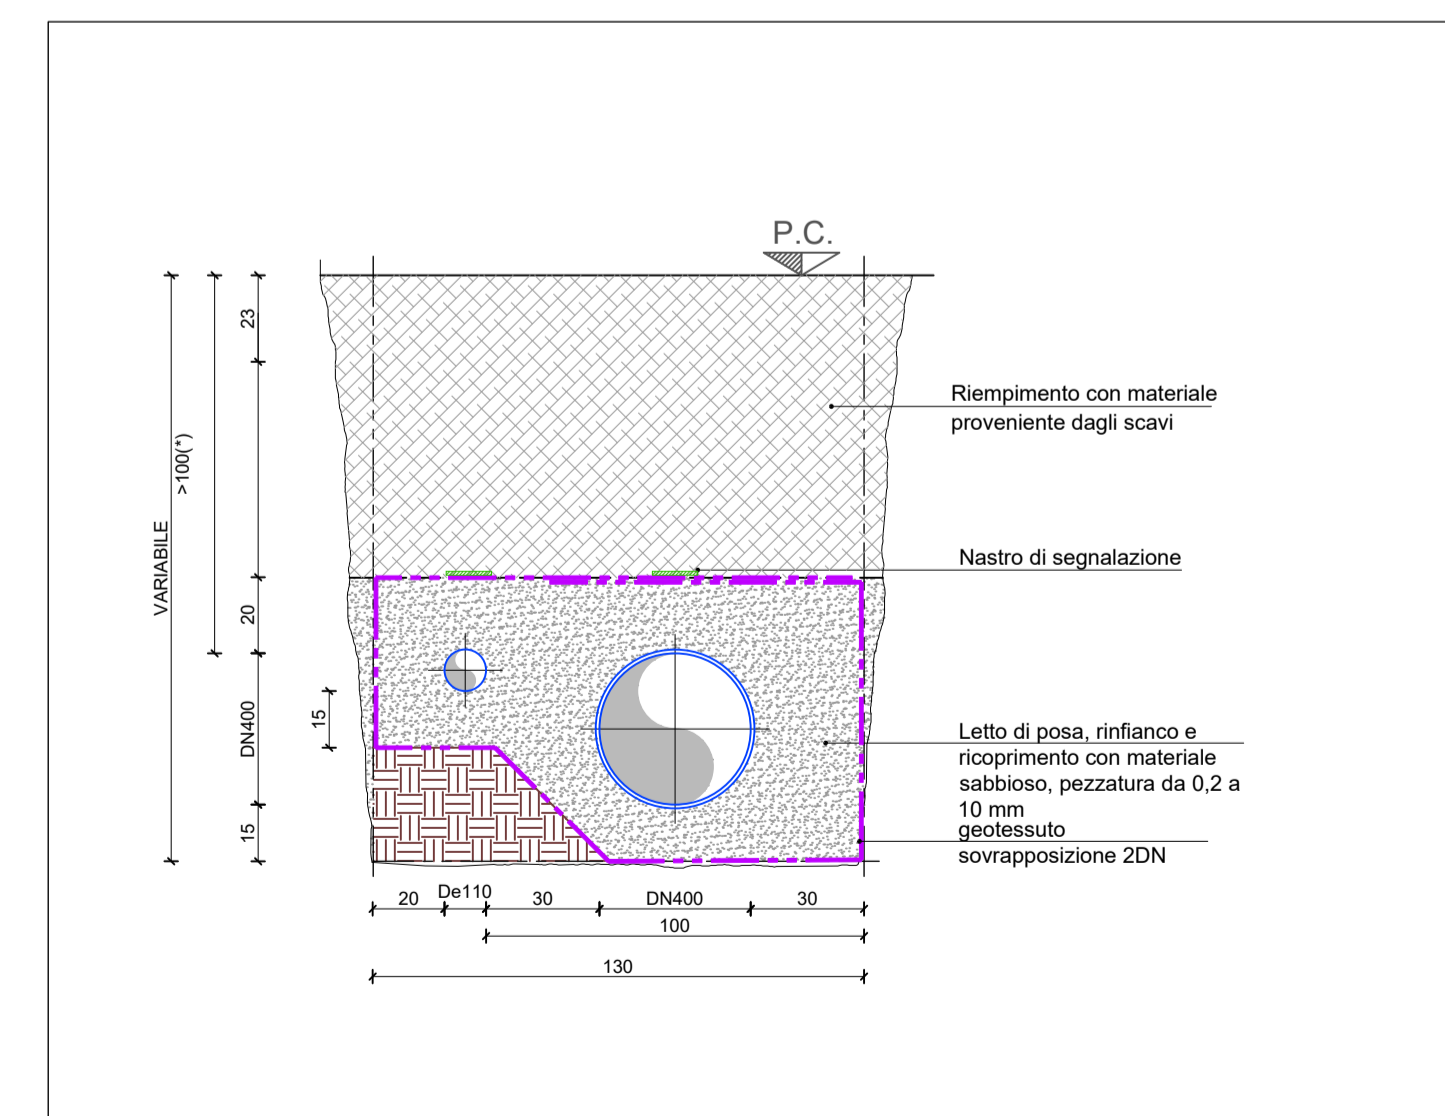

Sezioni di posa condotta in Pead de 110 mm
su area a campagna
scala 1:20

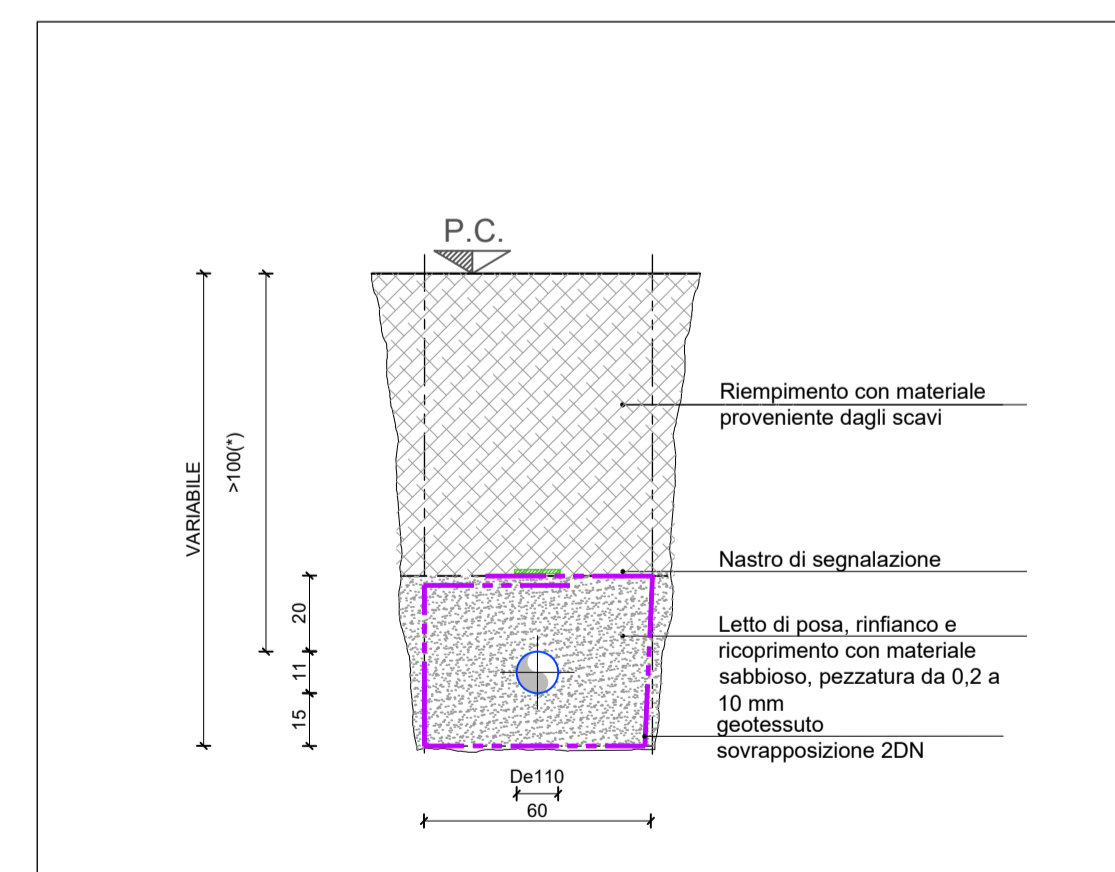

Legenda

_____ sezione da contabilizzare

NOTE

(*) Si dovrà garantire il ricoprimento minimo di 1 m. dall'estradosso superiore del tubo a piano di calpestio.
Il ricoprimento massimo dipederà dalle quote della livelletta della condotta principale.



NUOVA CONDOTTA ADDUTTRICE
SOCIETARIA TRA LE LOCALITA'
SACCON E CIMAVILLA NEI COMUNI DI
SAN VENDEMIANO E CODOGNE'

PROGETTO DEFINITIVO

28.1

SEZIONI DI POSA TIPOLOGICHE

codice elaborato
ADD11-A-PD-28.1-EG
REV.
01

scala
1:20

data
Aprile 2022

IL PROGETTISTA
(ing. Raffaele Marciano)

IL RESPONSABILE
DEL PROCEDIMENTO
(ing. Matteo Sanna)

ATTUAZIONE E
PROGETTAZIONE:
UFFICIO PROGRAMMAZIONE,
PROGETTAZIONE E DDLL

IL DIRETTORE GENERALE
(ing. Carlo Pesce)

COLLABORAZIONE ESTERNA:

planum

Planum srl
via Daniele Manin, 51-53
30174 Venezia - Mestre (VE)

IL DIRETTORE TECNICO
(ing. Francesca Domeneghetti)