




Particolare 1: collegamento a sistema di sfiato su adduzione
scala 1:20

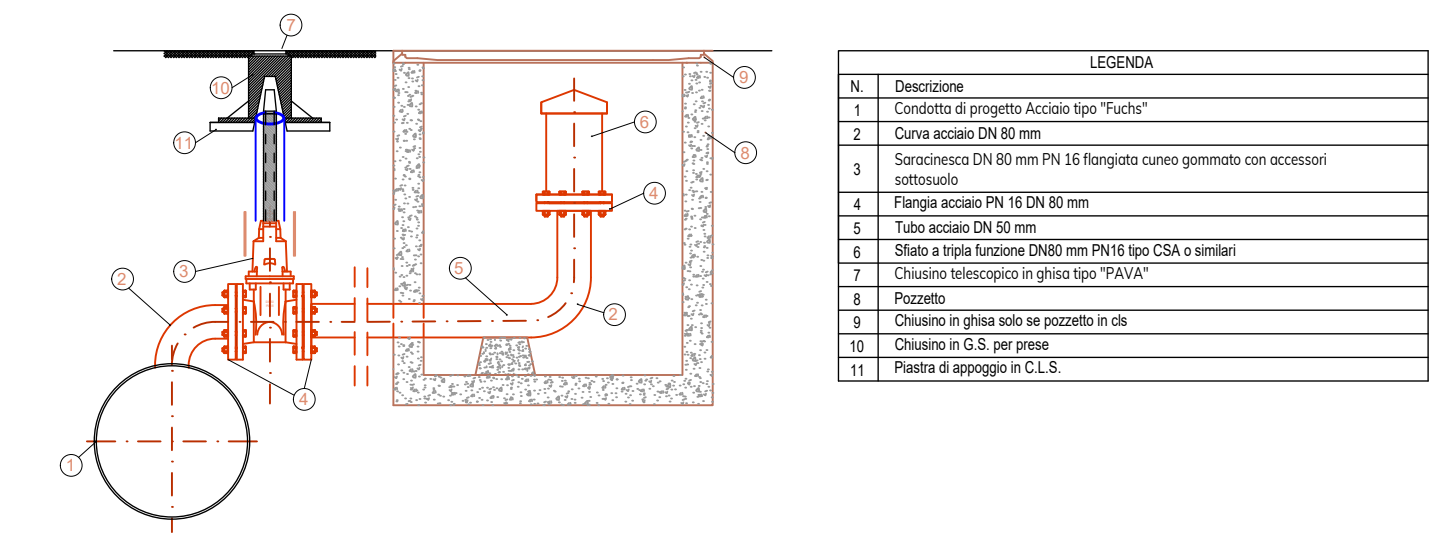


Particolare 2: collegamento a sistema di sfiato su distribuzione
scala 1:20

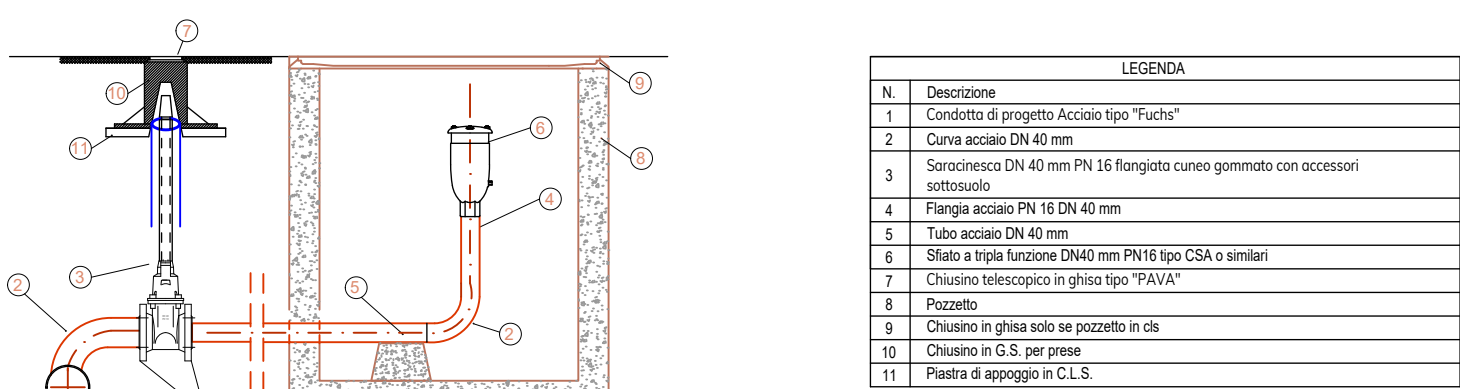


Particolare 3: Allaccio utenza tipologico
scala 1:50

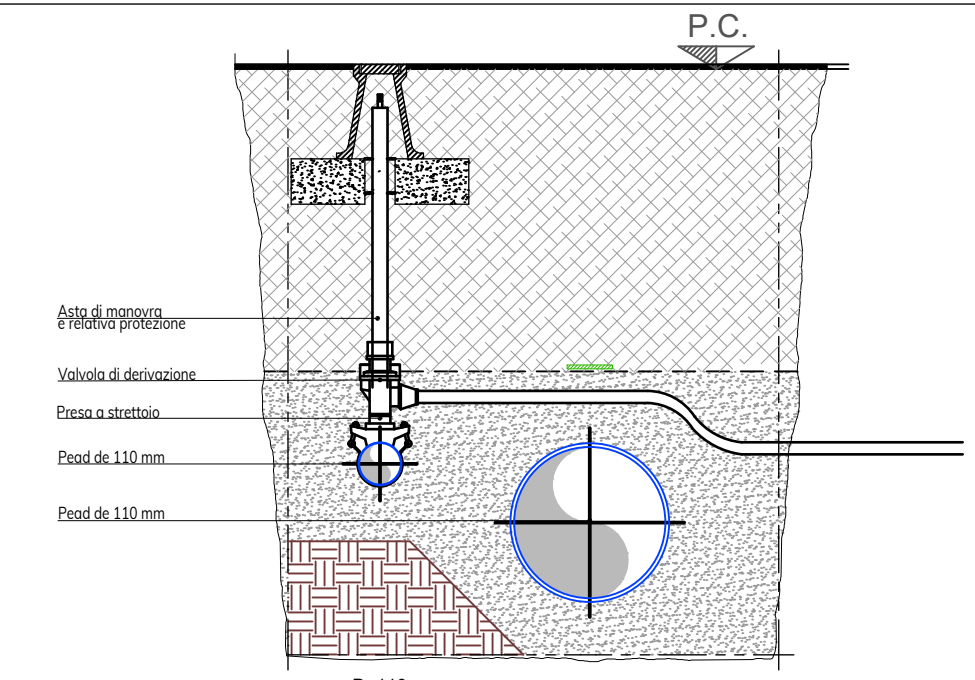


Particolare 4: collegamento a scarico su distribuzione DN 400
scala 1:50

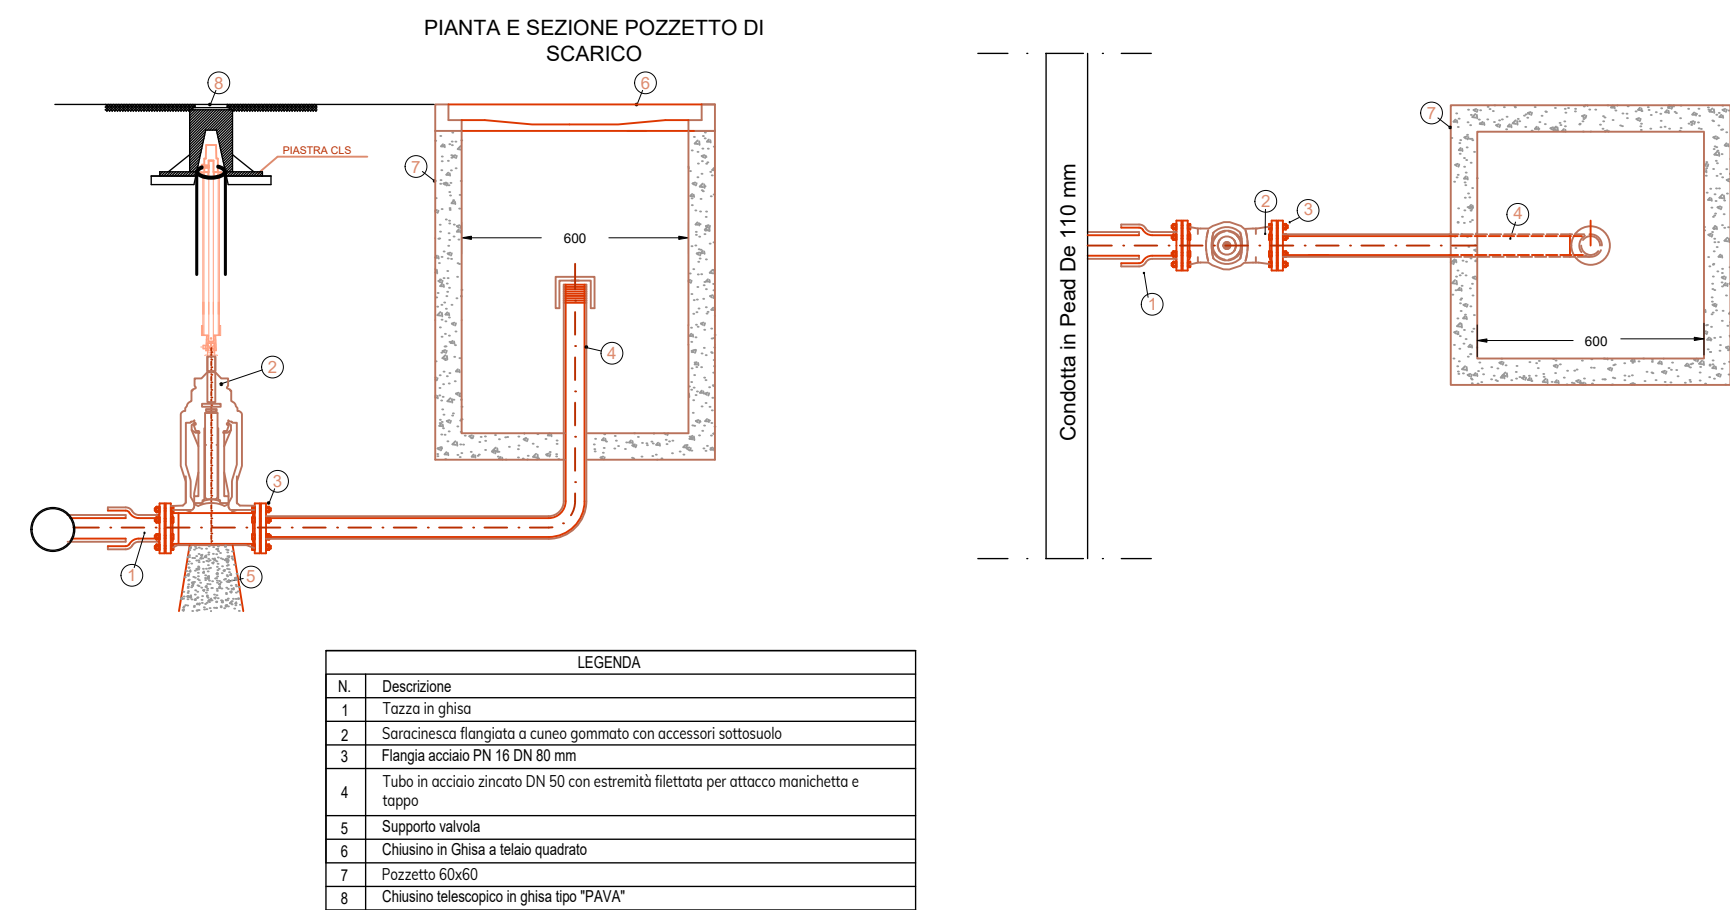

Particolare 5: Allaccio utenza tipologico
scala 1:50

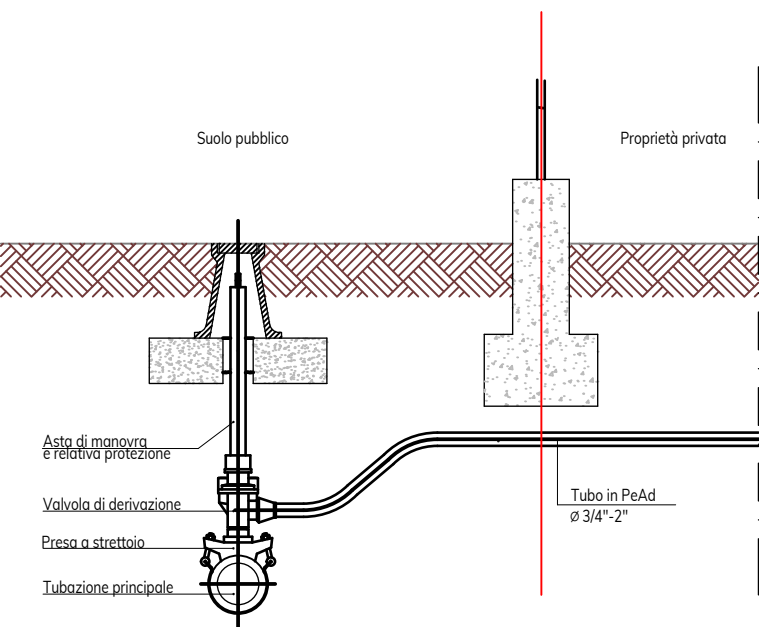

Particolare 6: collegamento a scarico su Adduzione DN 400
scala 1:50

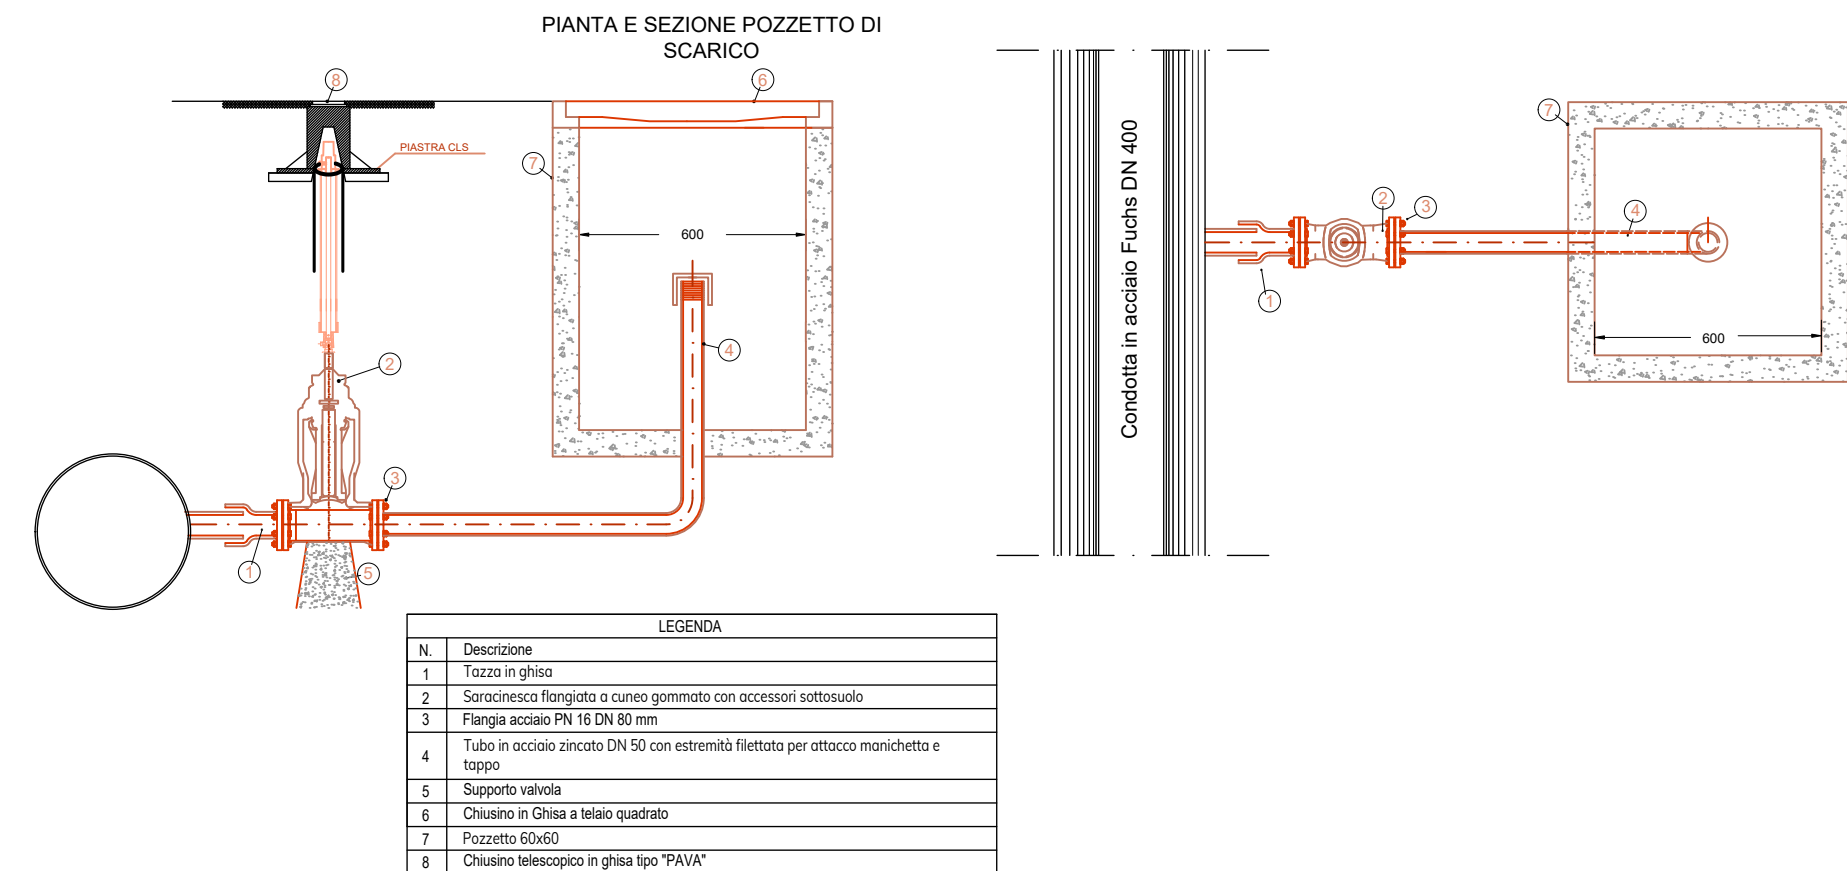

NUOVA CONDOTTA ADDUTTRICE SOCIETARIA TRA LE LOCALITA' SACCON E CIMAVILLA NEI COMUNI DI SAN VENDEMIANO E CODOGNE'

PROGETTO DEFINITIVO

28.2

PARTICOLARI COSTRUTTIVI

codice elaborato
ADD11-A-PD-28.2-EG

scala
1:20

REV.
01

data
13 Aprile 2022

IL PROGETTISTA
(ing. Raffaele Marciano)

IL RESPONSABILE
DEL PROCEDIMENTO
(ing. Matteo Sanna)

ATTUAZIONE E
PROGETTAZIONE:
UFFICIO PROGRAMMAZIONE,
PROGETTAZIONE E DDLL

IL DIRETTORE GENERALE
(ing. Carlo Pesce)

COLLABORAZIONE ESTERNA:

planum

Planum srl
via Daniele Manin, 51-53
30174 Venezia - Mestre (VE)

IL DIRETTORE TECNICO
(ing. Francesca Domeneghetti)