INQUADRAMENTO COROGRAFICO - SCALA 1:2000

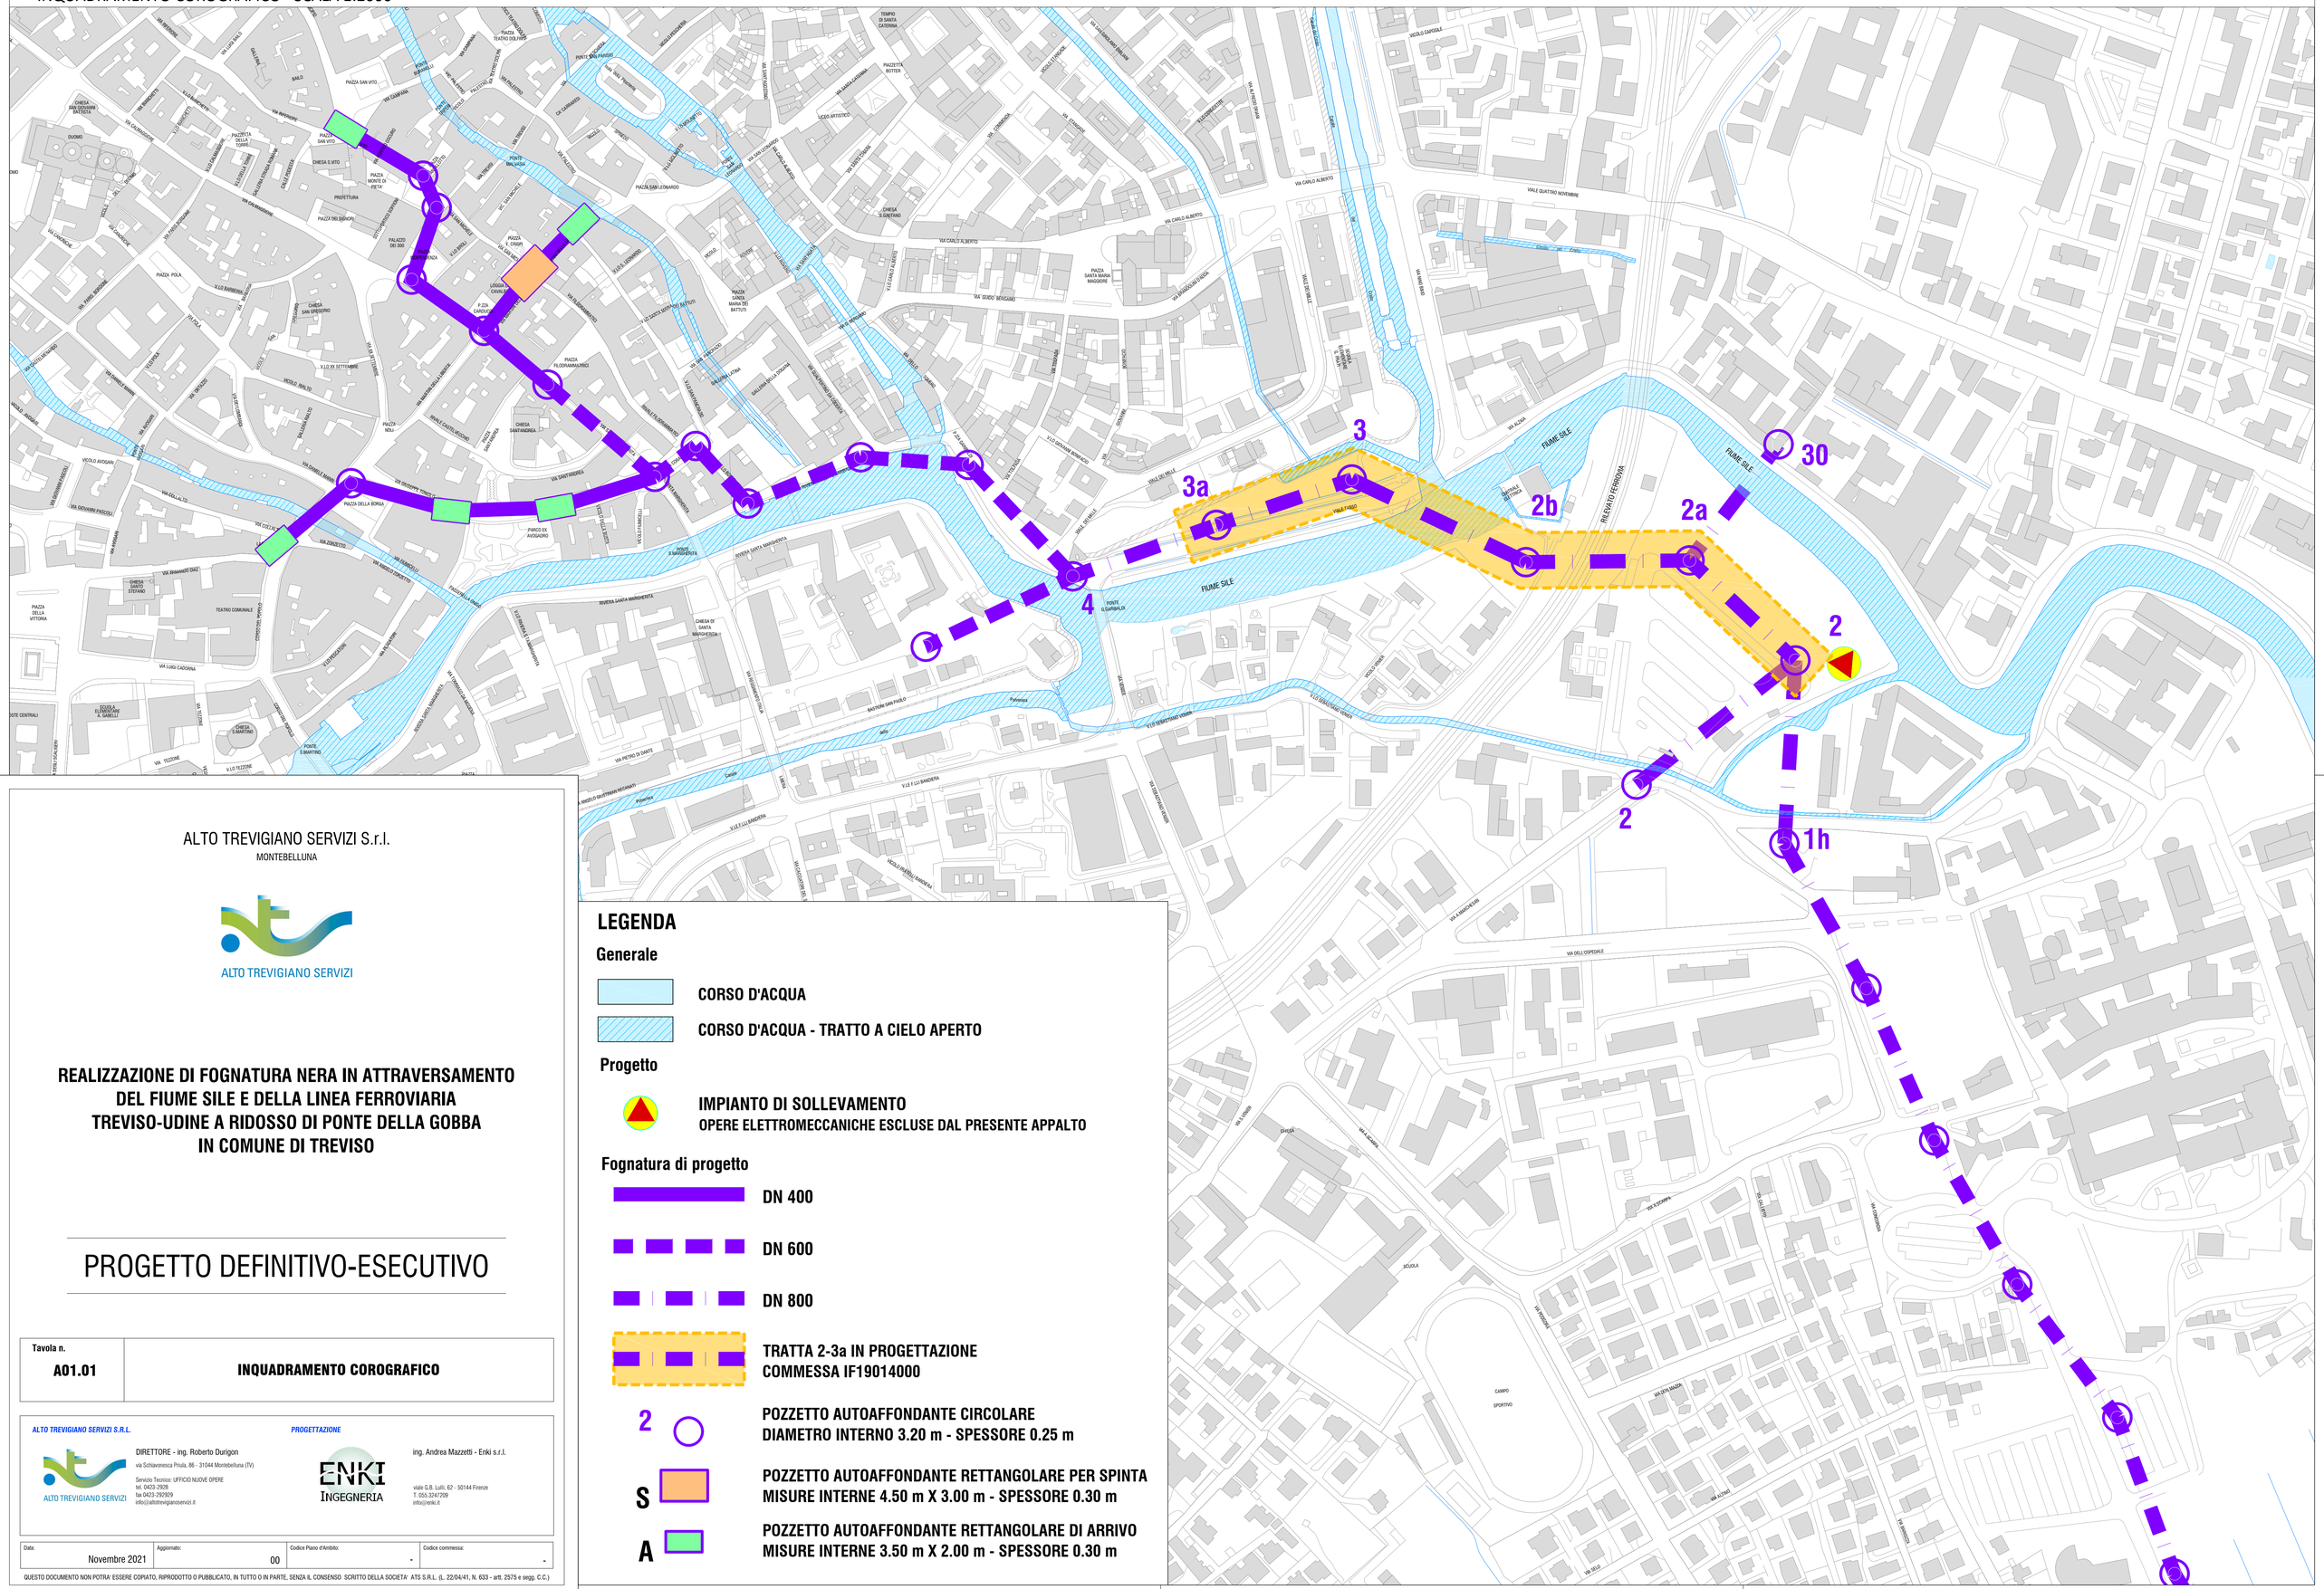

ALTO TREVIGIANO SERVIZI S.r.l.
MONTEBELLUNA

ALTO TREVIGIANO SERVIZI

REALIZZAZIONE DI FOGNATURA NERA IN ATTRAVERSAMENTO DEL FIUME SILE E DELLA LINEA FERROVIARIA TREVISO-UDINE A RIDOSSO DI PONTE DELLA GOBBA IN COMUNE DI TREVISO

PROGETTO DEFINITIVO-ESECUTIVO

Tavola n.	
A01.01	**INQUADRAMENTO COROGRAFICO**

LEGENDA

Generale

- CORSO D'ACQUA
- CORSO D'ACQUA - TRATTO A CIELO APERTO

Progetto

- IMPIANTO DI SOLLEVAMENTO
  OPERE ELETTROMECCANICHE ESCLUSE DAL PRESENTE APPALTO

Fognatura di progetto

- DN 400
- DN 600
- DN 800
- TRATTA 2-3a IN PROGETTAZIONE
  COMMESSA IF19014000
- 2 — POZZETTO AUTOAFFONDANTE CIRCOLARE
  DIAMETRO INTERNO 3.20 m - SPESSORE 0.25 m
- S — POZZETTO AUTOAFFONDANTE RETTANGOLARE PER SPINTA
  MISURE INTERNE 4.50 m X 3.00 m - SPESSORE 0.30 m
- A — POZZETTO AUTOAFFONDANTE RETTANGOLARE DI ARRIVO
  MISURE INTERNE 3.50 m X 2.00 m - SPESSORE 0.30 m

ALTO TREVIGIANO SERVIZI S.R.L.
DIRETTORE - ing. Roberto Durigon
via Schiavonesca Priula, 86 - 31044 Montebelluna (TV)
Servizio Tecnico: UFFICIO NUOVE OPERE
tel. 0423-2928
fax 0423-292929
info@altotrevigianoservizi.it

PROGETTAZIONE
ing. Andrea Mazzetti - Enki s.r.l.
viale G.B. Lulli, 62 - 50144 Firenze
T. 055.324729
info@enki.it

Data:	Aggiornato:	Codice Piano d'Ambito:	Codice commessa:
Novembre 2021	00	-	-

QUESTO DOCUMENTO NON POTRA' ESSERE COPIATO, RIPRODOTTO O PUBBLICATO, IN TUTTO O IN PARTE, SENZA IL CONSENSO SCRITTO DELLA SOCIETA' ATS S.R.L. (L. 22/04/41, N. 633 - artt. 2575 e segg. C.C.)