INQUADRAMENTO PLANIMETRICO INDAGINI GEOGNOSTICHE GEOFISICHE - SCALA 1:1000

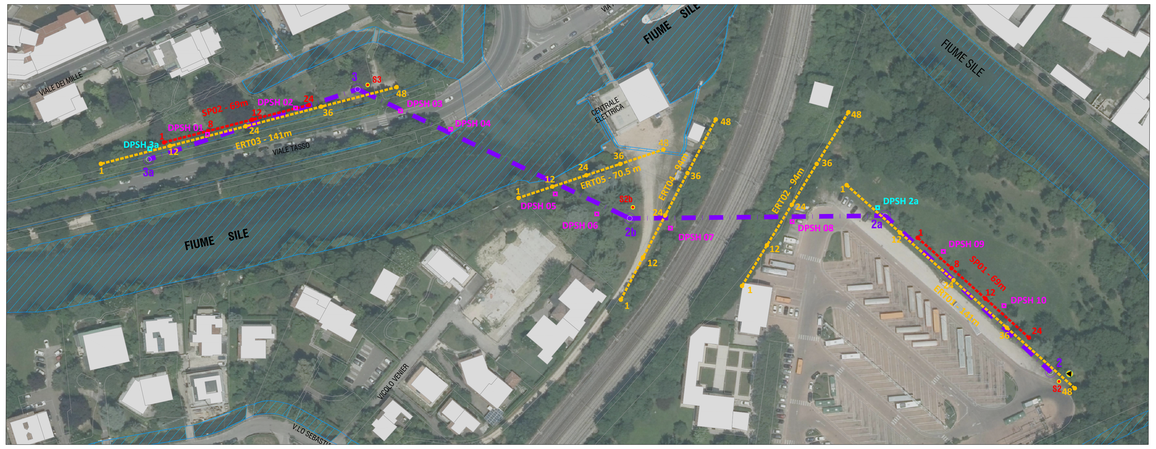

LEGENDA

PROGETTO

- IMPIANTO DI SOLLEVAMENTO — OPERE ELETTROMECCANICHE ESCLUSE DAL PRESENTE APPALTO
- Fognatura di progetto
- DN 800
- POZZETTO AUTOAFFONDANTE CIRCOLARE DIAMETRO INTERNO 3.20 m - SPESSORE 0.25 m

INDAGINI GEOTECNICHE

- HS4 — Sondaggio geognostico
- DPSH — Prova penetrometrica DPSH (anno 2019)
- DPSH — Prova penetrometrica statica (anno 2020)

INDAGINI GEOFISICHE

- ERT05 — Stendimento geoelettrico anno (2020)
- SP00 — Stendimento sismico (anno 2020)

LEGENDA PROFILO CON INDAGINI GEOGNOSTICHE- GEOFISICHE

PROVA DPSH
PROFILO N.COLPI-PROFONDITA'

STRATIGRAFIA SONDAGGIO GEOGNOSTICO

- **RIPORTO:** TERRENO ATTRIBUIBILE A RIMANEGGIAMENTO/MESSA IN POSTO PER CAUSE ANTROPICHE
- **STRATO 1:** TERRENI DI NATURA MISTA (GRANULARE E COESIVA) *A BASSA CONSISTENZA - SABBIE DEBOLMENTE LIMOSE E LIMI ARGILLOSI DEBOLMENTE SABBIOSI*
- **STRATO 2:** TERRENI DI NATURA GRANULARE A CONSISTENZA DA MEDIO-BASSA A MEDIA. GHIAIE E SABBIE IN ABBONDANTE MATRICE LIMOSO SABBIOSA E LIMOSO ARGILLOSA.
- **STRATO 3:** TERRENI DI NATURA COESIVA A CONSISTENZA BASSA - ARGILLE LIMOSE E LIMI ARGILLOSI GRIGI
- **STRATO 4:** *TERRENI DI NATURA GRANULARE A MEDIA ED ELEVATA CONSISTENZA- GHIAIE ETERODIMENSIONALI IN MATRICE LIMOSO-SABBIOSA*
- **STRATO 5:** *TERRENI DI NATURA GRANULARE - SABBIA MEDIO FINE DEBOLMENTE LIMOSA*

SEZIONE TOMOGRAFICA GEOELETTRICA OTTENUTA CON MODELLO ESTESO

LEGENDA SEZIONE GEOTECNICA INTERPRETATIVA

- **TERRENO DI RIPORTO** — TERRENO ATTRIBUIBILE A RIMANEGGIAMENTO/MESSA IN POSTO PER CAUSE ANTROPICHE
- **STRATO 1** — TERRENI DI NATURA MISTA (GRANULARE E COESIVA) *A BASSA CONSISTENZA - SABBIE DEBOLMENTE LIMOSE E LIMI ARGILLOSI DEBOLMENTE SABBIOSI*
- **STRATO 2** — TERRENI DI NATURA GRANULARE A CONSISTENZA DA MEDIO-BASSA A MEDIA. GHIAIE E SABBIE IN ABBONDANTE MATRICE LIMOSO SABBIOSA E LIMOSO ARGILLOSA.
- **STRATO 3** TERRENI DI NATURA COESIVA A CONSISTENZA BASSA - ARGILLE LIMOSE E LIMI ARGILLOSI GRIGI
- **STRATO 4** *TERRENI DI NATURA GRANULARE A MEDIA ED ELEVATA CONSISTENZA- GHIAIE ETERODIMENSIONALI IN MATRICE LIMOSO-SABBIOSA*
- **STRATO 4*** *TERRENI DI NATURA GRANULARE A MEDIA ED ELEVATA CONSISTENZA- GHIAIE ETERODIMENSIONALI IN ABBONDANTE MATRICE LIMOSO-SABBIOSA*
- **STRATO 5** *TERRENI DI NATURA GRANULARE AD ELEVATA CONSISTENZA - GHIAIE ETERODIMENSIONALI IN MATRICE LIMOSO-SABBIOSA*
- **STRATO 6** *TERRENI DI NATURA GRANULARE - SABBIA MEDIO FINE DEBOLMENTE LIMOSA*

POZZETTO AUTOAFFONDANTE CIRCOLARE

- DIAMETRO INTERNO 3.20 m - SPESSORE 0.25 m
- SOLETTA DI COPERTURA SPESSORE 0.25 m
- SOLETTA DI FONDO IN C.A. PESANTEMENTE ARMATA - SPESSORE 0.60m
- TAPPO DI FONDO IN C.A. SPESSORE 1.10 m

CONDOTTA FOGNATURA DI PROGETTO GRES DN800

ALTO TREVIGIANO SERVIZI S.r.l.
MONTEBELLUNA

ALTO TREVIGIANO SERVIZI

REALIZZAZIONE DI FOGNATURA NERA IN ATTRAVERSAMENTO DEL FIUME SILE E DELLA LINEA FERROVIARIA TREVISO-UDINE A RIDOSSO DI PONTE DELLA GOBBA IN COMUNE DI TREVISO

PROGETTO DEFINITIVO-ESECUTIVO

Tavola n.	
A07.01	**PROFILI STRATIGRAFICI GEOTECNICI TRATTO 3a-3' - SPONDA SINISTRA F. SILE**

ALTO TREVIGIANO SERVIZI S.R.L. — ALTO TREVIGIANO SERVIZI

PROGETTAZIONE

DIRETTORE - ing. Roberto Durigon
via Schiavonesca Priula, 86 - 31044 Montebelluna (TV)
Servizio Tecnico: UFFICIO NUOVE OPERE
tel. 0423-29329
fax 0423-297829
ufficiotecnico@atvservizi.it

ENKI INGEGNERIA
ing. Andrea Mazzetti - Enki s.r.l.
viale G.B. Lulli, 42 - 50144 Firenze
T. 055.3247299
info@enkisrl.it

Data:	Approvato:	Codice Piano d'Ambito:	Codice commessa:
Novembre 2021	00	-	-

QUESTO DOCUMENTO NON POTRA' ESSERE COPIATO, RIPRODOTTO O PUBBLICATO, IN TUTTO O IN PARTE, SENZA IL CONSENSO SCRITTO DELLA SOCIETA' ATS S.R.L. (L. 22/04/41, N. 633 - artt. 2575 e segg. C.C.)

PROFILO PROGETTO MICROTUNNELLING TRATTO 3a-3' CON INDAGINI GEOGNOSTICHE-GEOFISICHE - SPONDA SINISTRA - SCALA 1:200

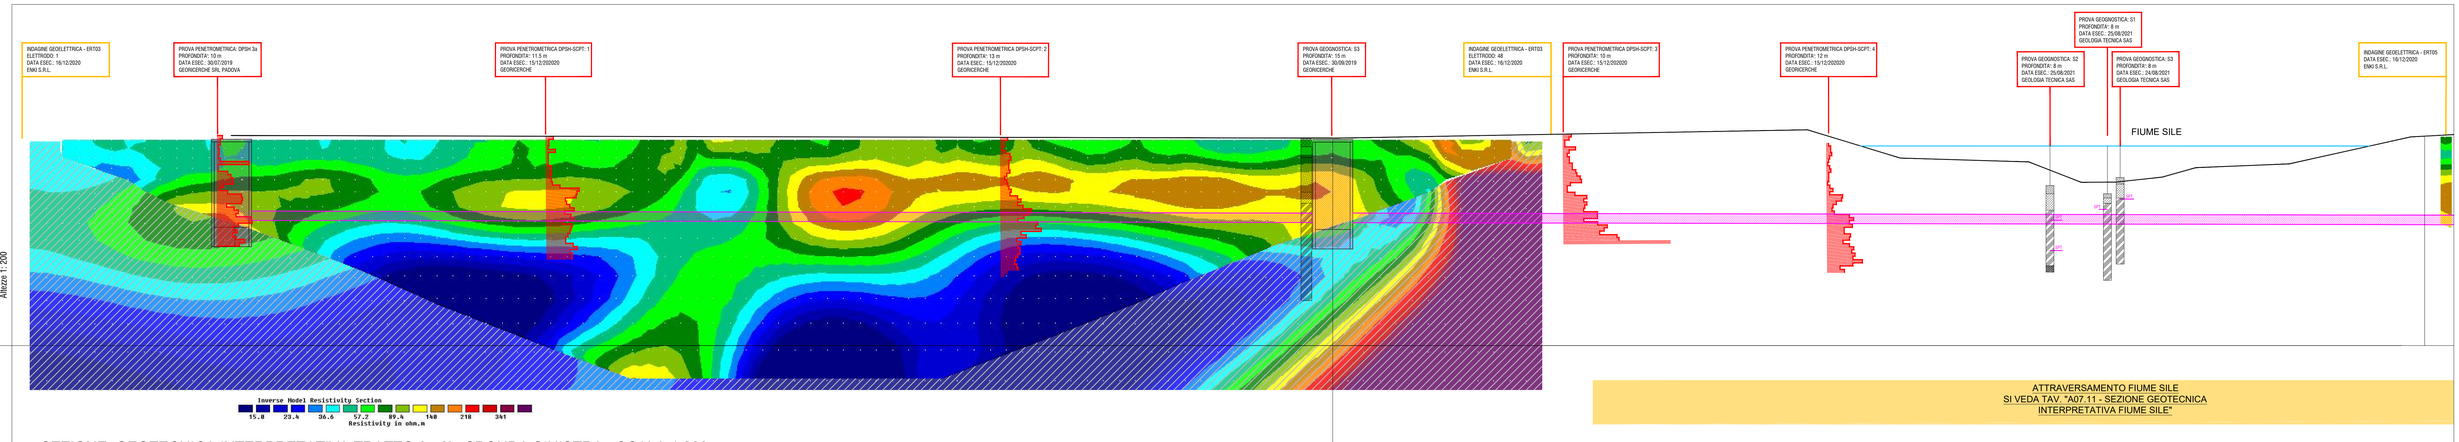

ATTRAVERSAMENTO FIUME SILE
SI VEDA TAV. "A07.11 - SEZIONE GEOTECNICA INTERPRETATIVA FIUME SILE"

SEZIONE GEOTECNICA INTERPRETATIVA TRATTO 3a-3' - SPONDA SINISTRA - SCALA 1:200

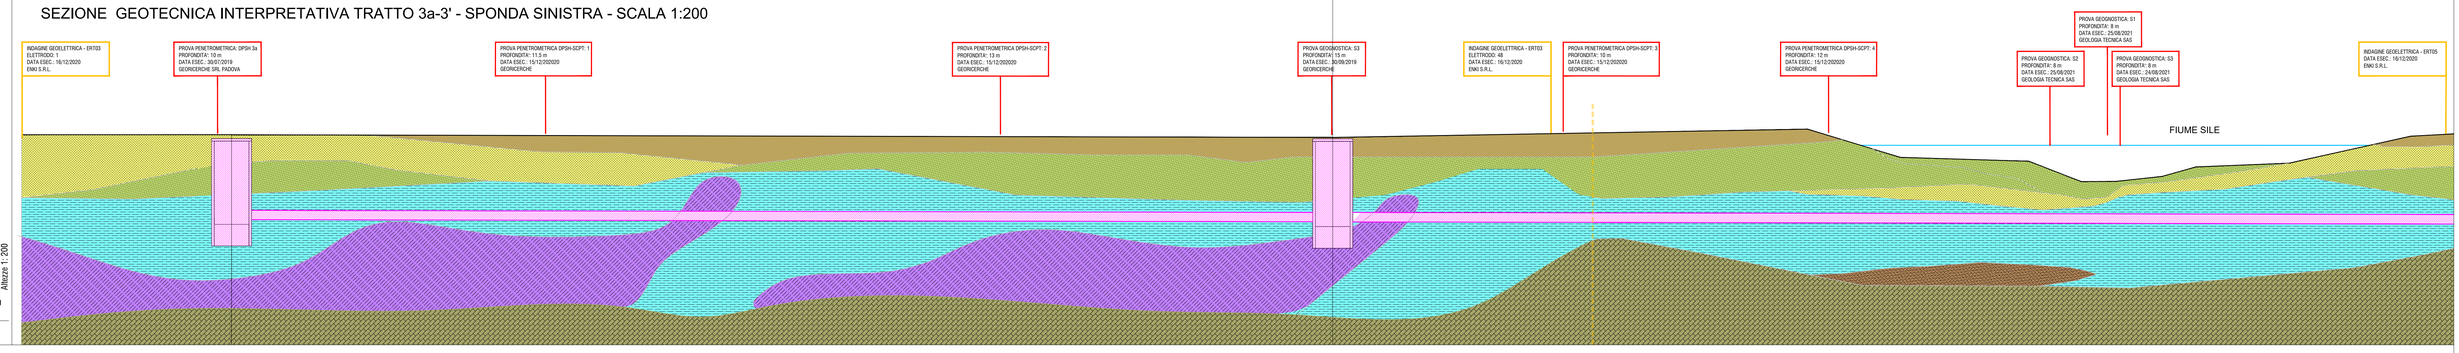

| | | |