SEZIONE A-A - SCALA 1:20

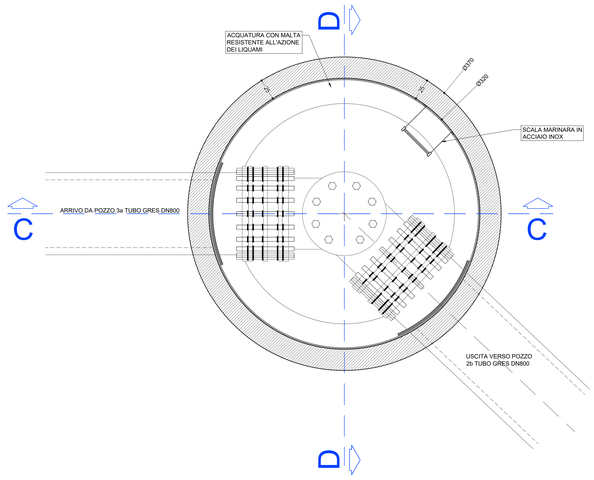

SEZIONE B-B - SCALA 1:20

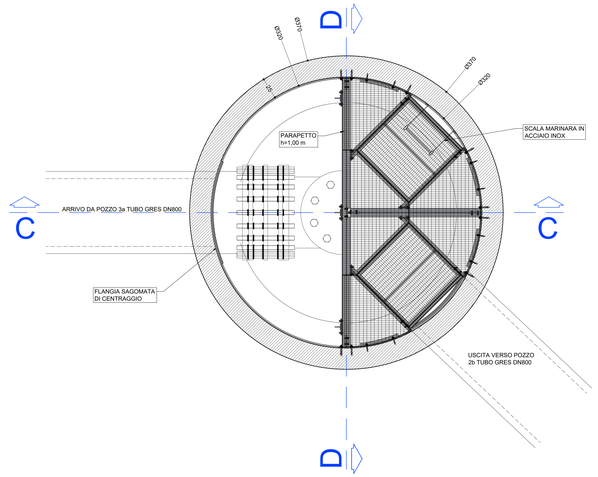

SEZIONE C-C - SCALA 1:20

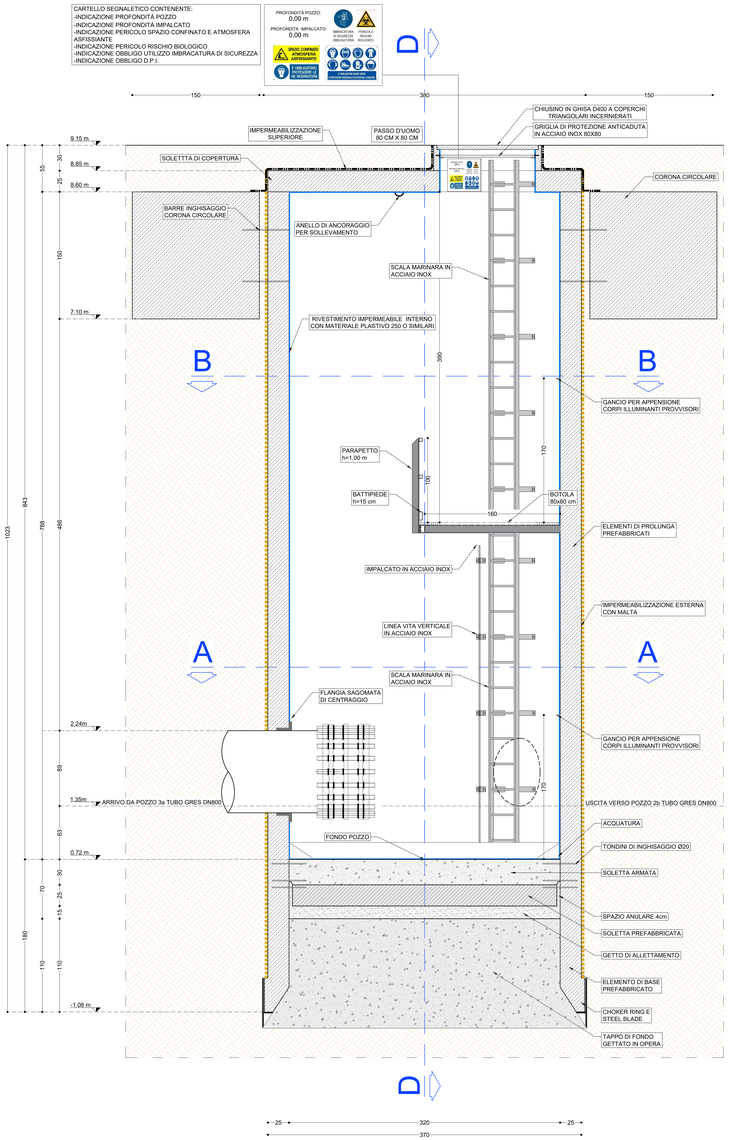

SEZIONE D-D - SCALA 1:20

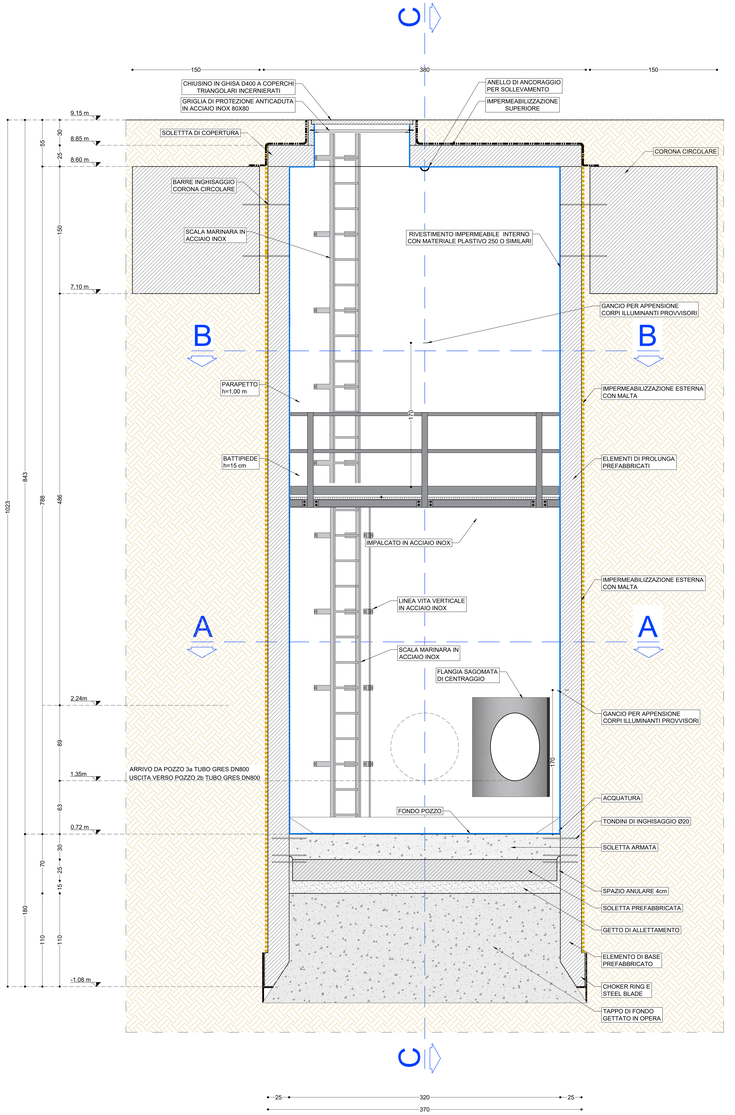

TAPPO DI FONDO

CLS	
CLASSE RESISTENZA	C25/30
CLASSE ESPOSIZIONE	XC2

PARTICOLARE IMPALCATO INTERNO SCALA 1:20

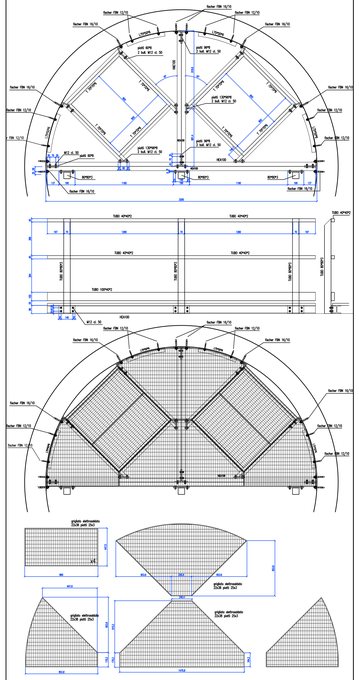
Solaio TIN 16/70
TUBI KRHP2
KCH30
KCT 4-5-30
KCT 4-30
KCT 4-15-30
KCT 4-15-15
KCT 4-15-30
KCT 4-30
KCH30
KCT 4-30
KCT 4-5-30
KCH