

FOTO PUNTO DI VISTA 1

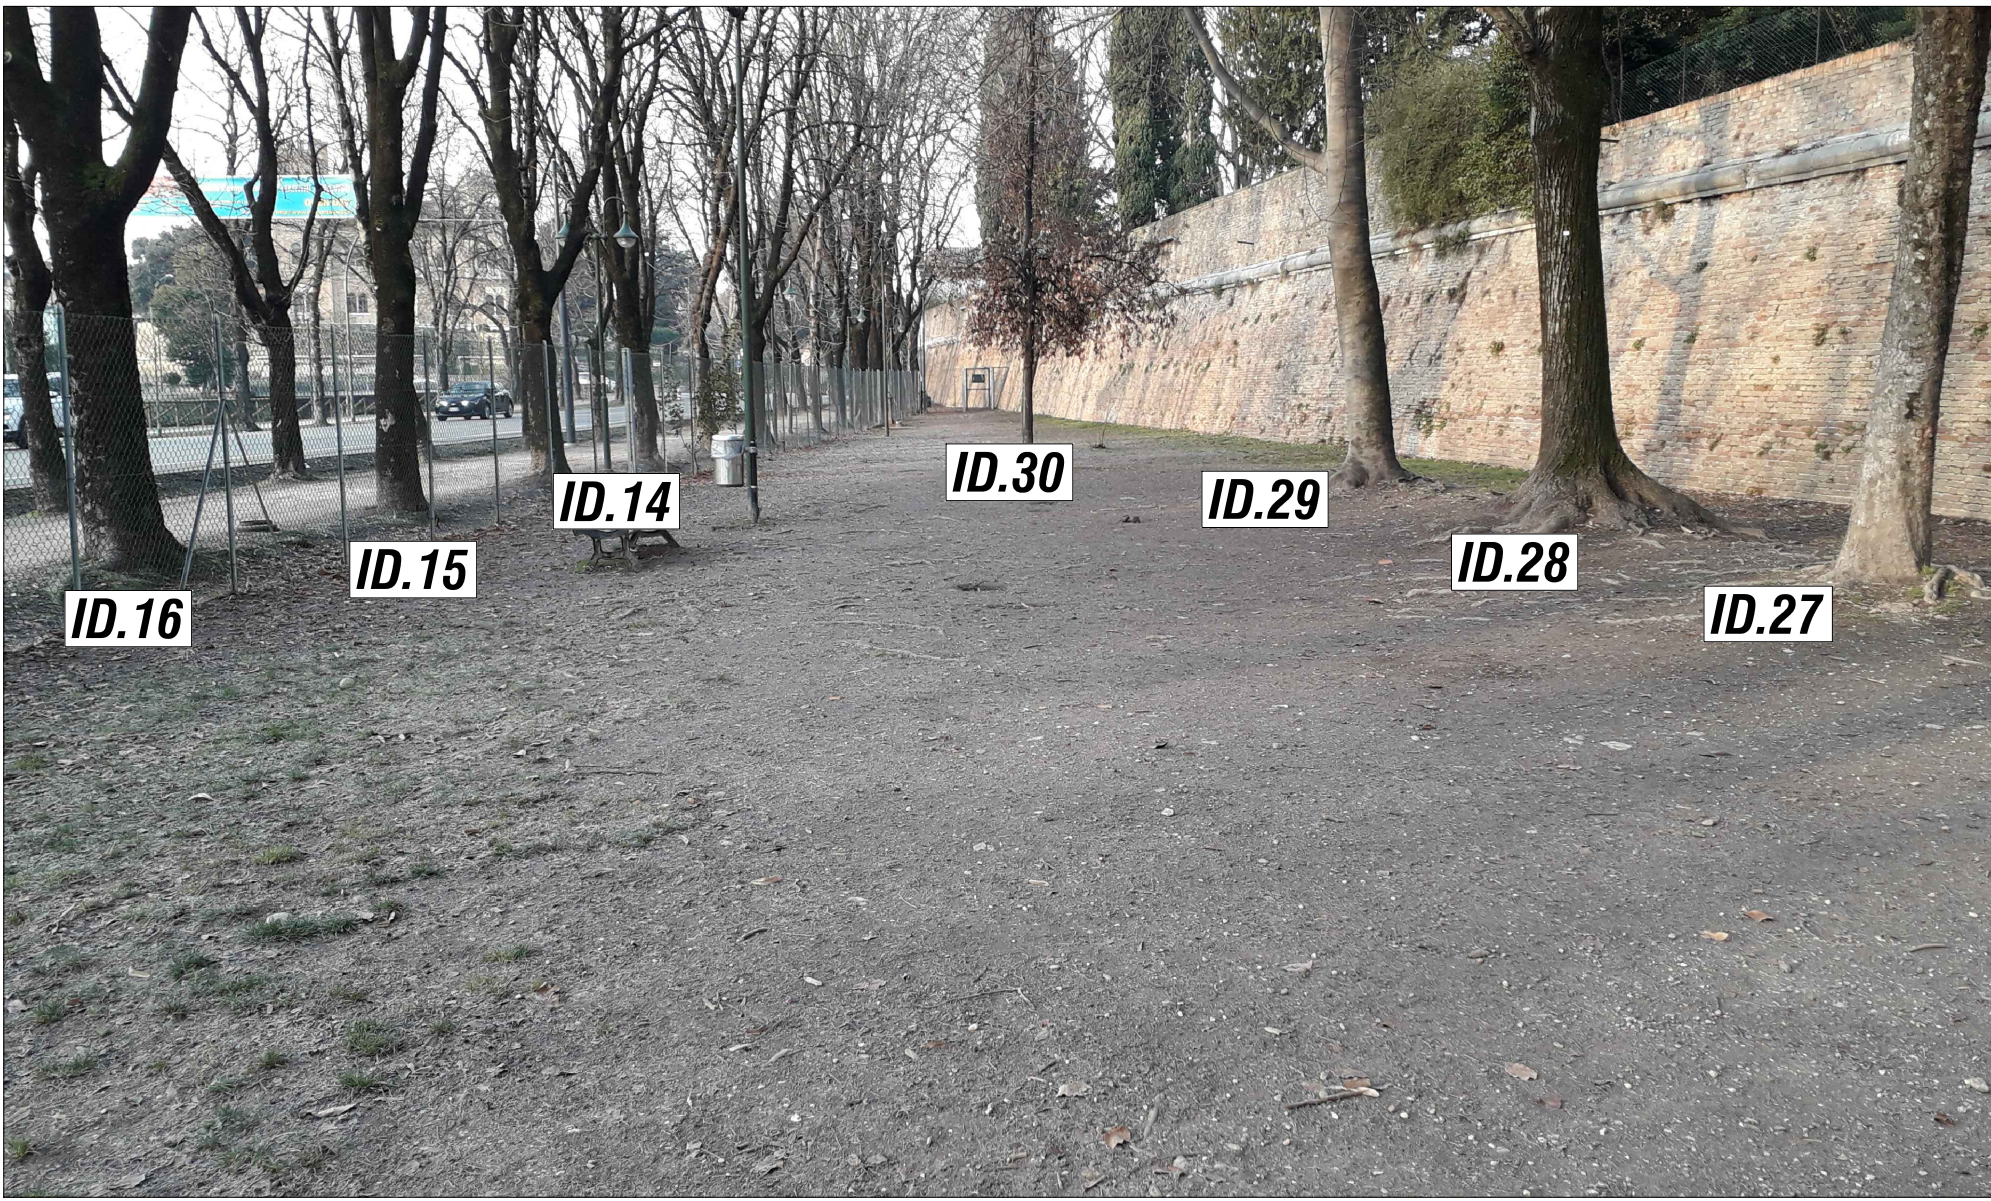



FOTO PUNTO DI VISTA 2




FOTO PUNTO DI VISTA 3




DETTAGLIO POZZO 3a - SCALA 1:100

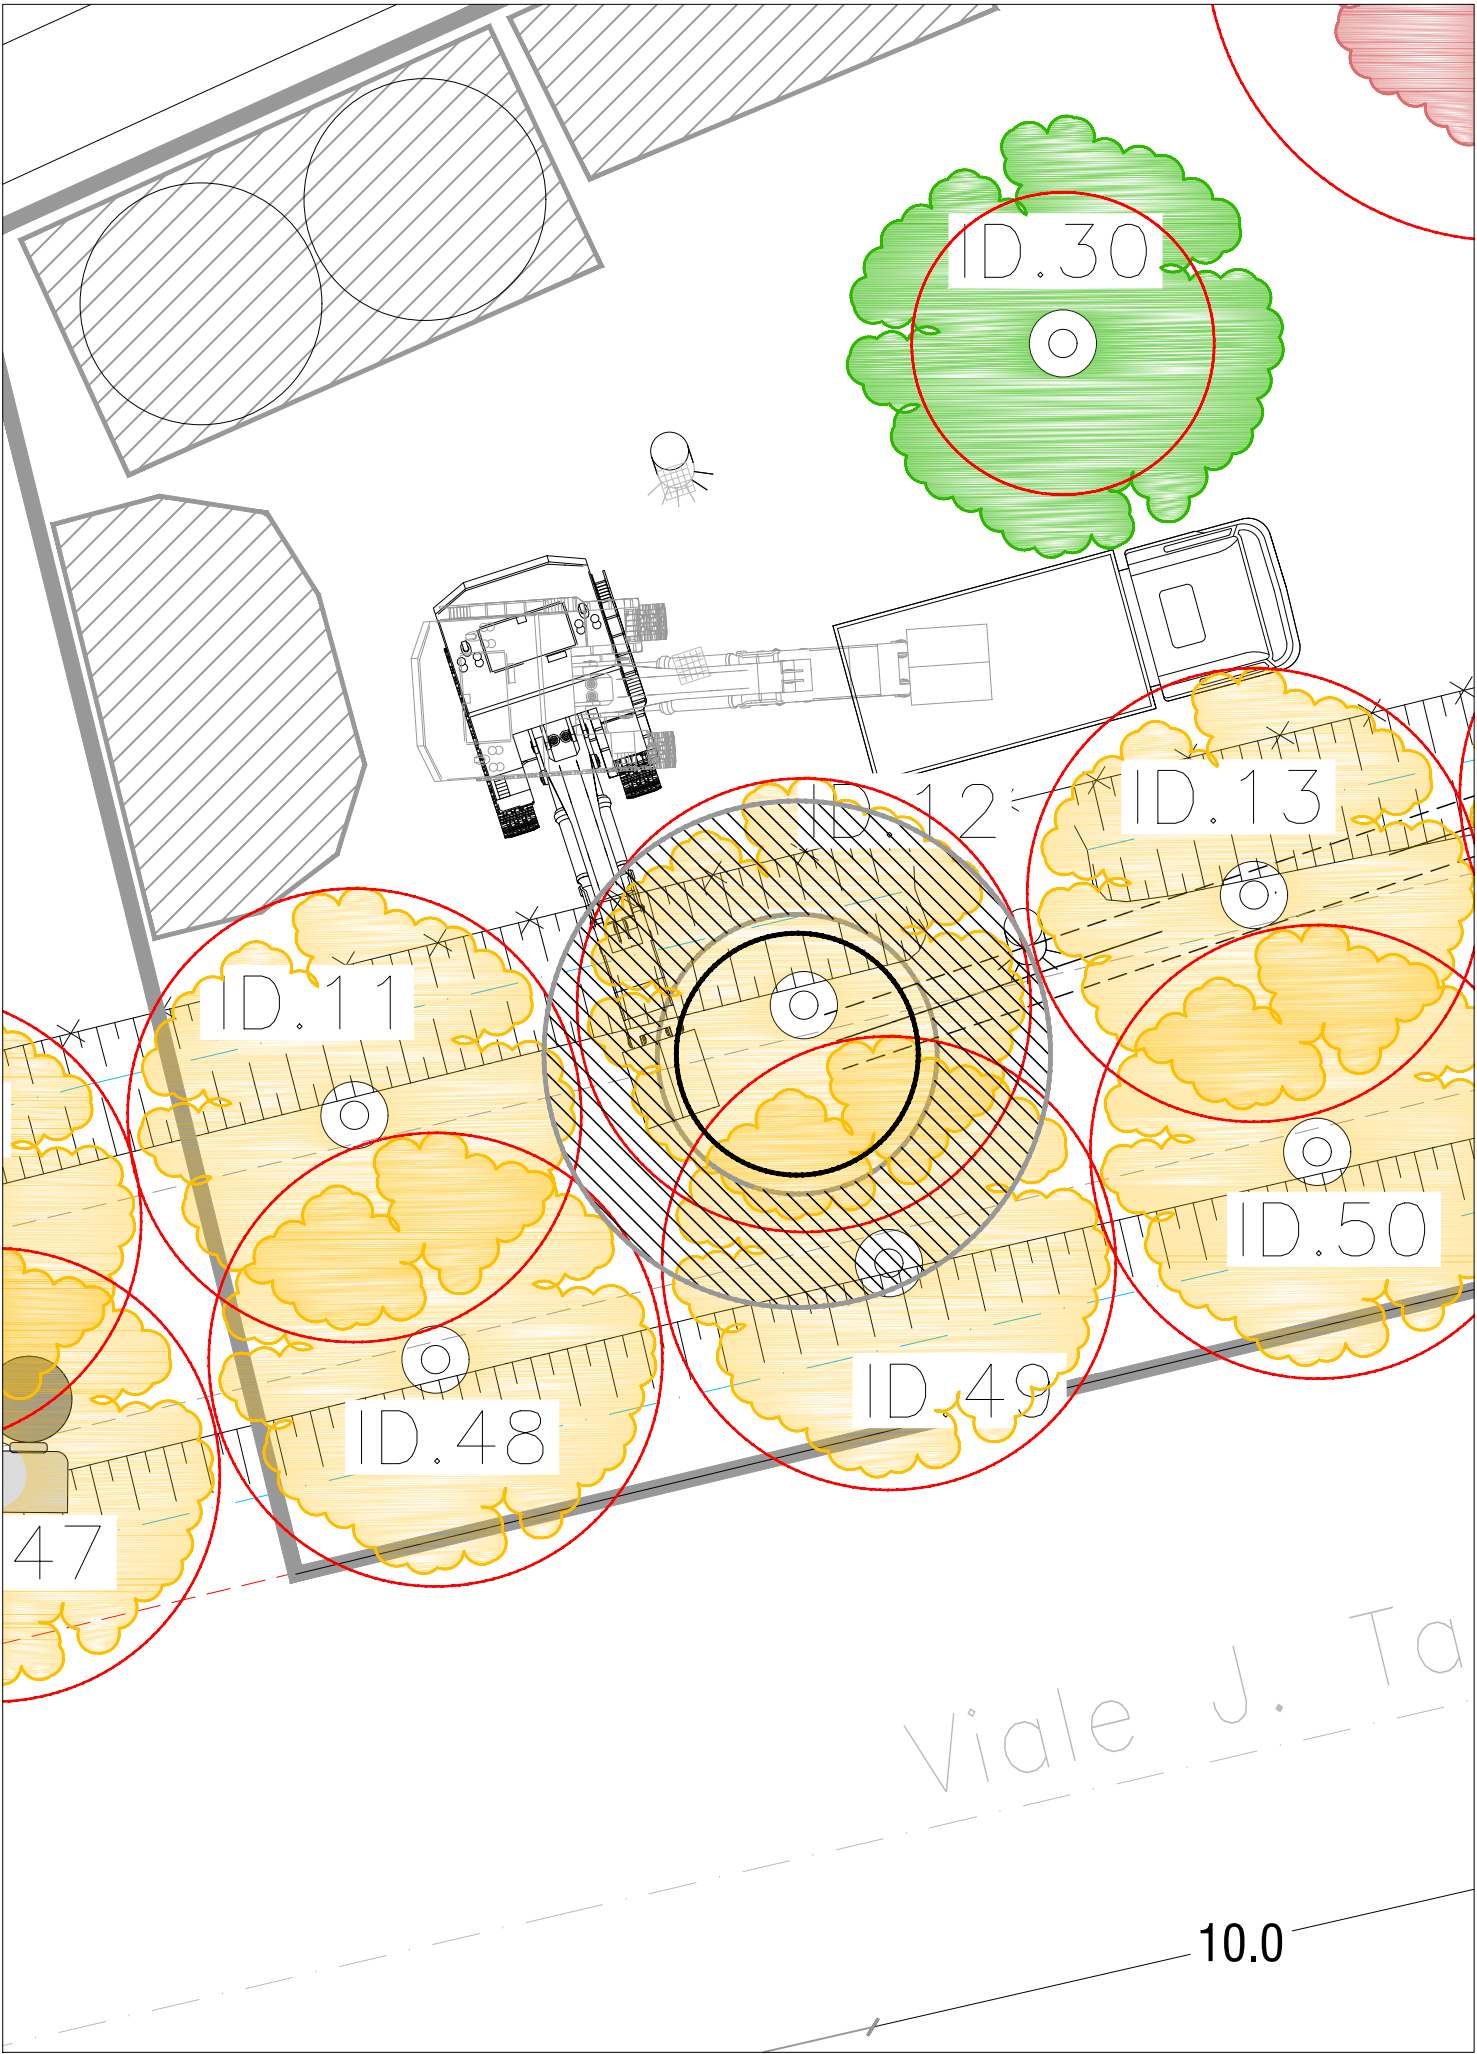


LEGENDA ESSENZE ARBOREE:

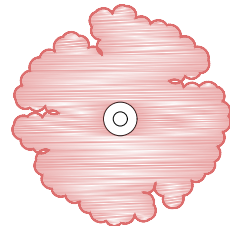

ESSENZA ARBOREA
PRIMA CLASSE DI ALTEZZA

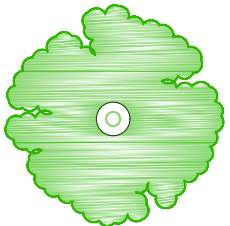


ESSENZA ARBOREA
TERZA CLASSE DI ALTEZZA

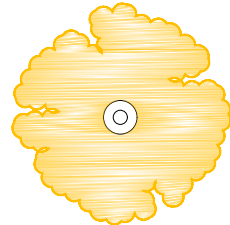

ESSENZA ARBOREA
SECONDA CLASSE DI ALTEZZA



ESSENZA ARBOREA
DI NUOVO IMPIANTO

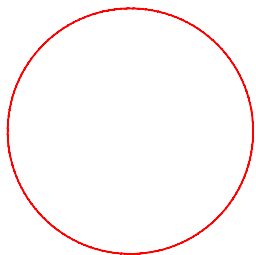


AREA DI RISPETTO
ESSENZA ARBOREA

CLASSI DI ALTEZZA	ALTEZZA	RAGGIO AREA DI RISPETTO
PRIMA CLASSE DI ALTEZZA	> 16 m	4 m
SECONDA CLASSE DI ALTEZZA	10 m < h < 16 m	3 m
TERZA CLASSE DI ALTEZZA	< 10m	2 m

INQUADRAMENTO PLANIMETRICO AREA DI CANTIERE POZZETTO DI SPINTA 3a - SCALA 1:200



ESSENZE ARBOREE
REIMPIANTABILI IN ALTRO SITO

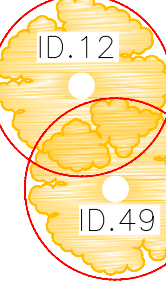


ESSENZE ARBOREE INTERFERENTI CON
ELEMENTI DI PROGETTO




ESSENZE ARBOREE CON POSSIBILITÀ DI
INTERFERENZA - DA VALUTARE APPARATO
RADICALE


- 1 - POZZETTO
- 2 - DEPOSITO TEMPORANEO
- 3 - AREA STOCCAGGIO MATERIALE
- 4 - UFFICI
- 5 - SPOGLIATOIO
- 6 - WC
- 7 - AREA STOCCAGGIO CONCI
- 8 - ACCESSO PROMISCUO
MEZZI/PERSONE
- 9 - AREA DI TRANSITO MEZZI DI
CANTIERE
- 10 - AREA DI SOSTA PER
CARICO/SCARICO
- 11 - RAGGIO CURVATURA
AUTOCARRO

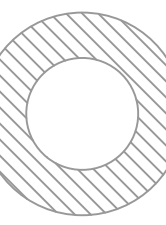


CORONA
CIRCOLARE POZZO
AUTOAFFONDANTE

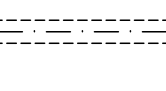

PERCORSO
MICROTUNNELING

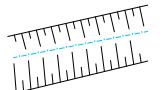

FOSSO

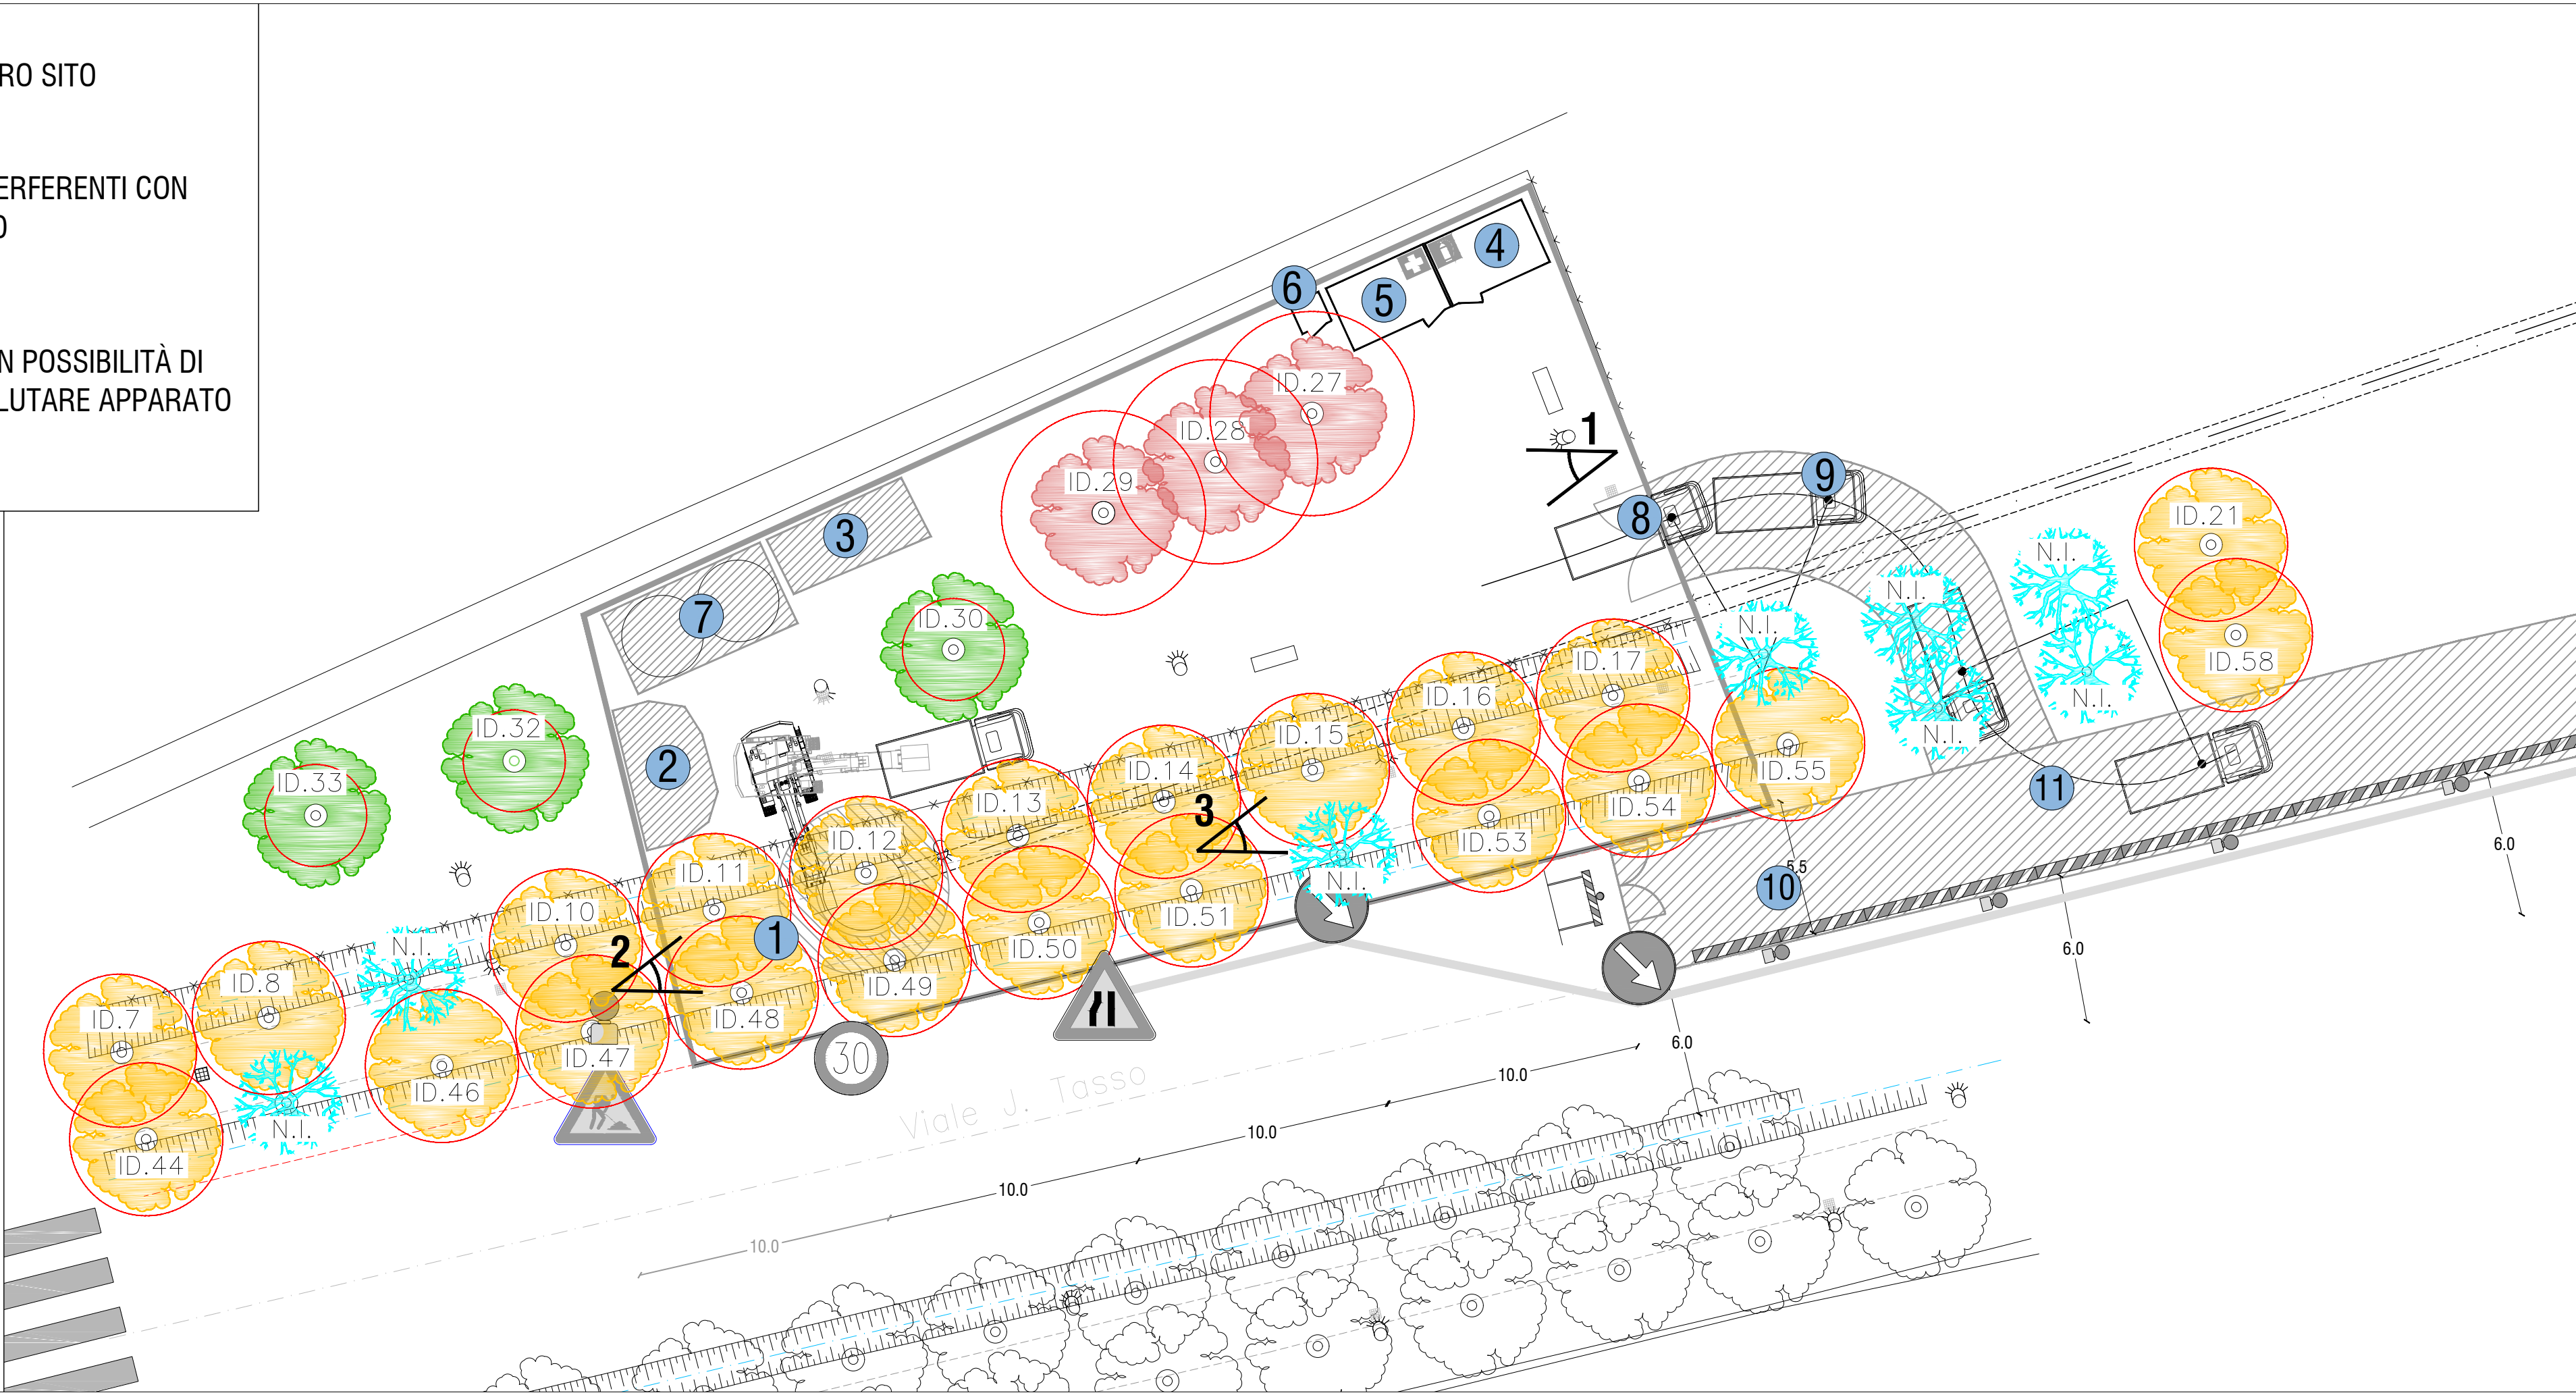

ALTO TREVIGIANO SERVIZI S.r.l.
MONTEBELLUNA



REALIZZAZIONE DI FOGNATURA NERA IN ATTRAVERSAMENTO
DEL FIUME SILE E DELLA LINEA FERROVIARIA
TREVISO-UDINE A RIDOSSO DI PONTE DELLA GOBBA
IN COMUNE DI TREVISO

PROGETTO DEFINITIVO-ESECUTIVO

Tavola n.

A09.07

LAYOUT AREE DI CANTIERE - POZZO 3a - ESSENZE ARBOREE

ALTO TREVIGIANO SERVIZI S.R.L.



DIRETTORE - ing. Roberto Durigon
Via Schiavonesca Privata, 86 - 31044 Montebelluna (TV)
Servizio Tecnico: UFFICIO NUOVE OPERE
tel. 0423-29269
fax 0423-29269
info@altotrevigianoservizi.it

PROGETTAZIONE



ing. Andrea Mazzetti - Enki s.r.l.
via G.B. Luini, 42 - 50144 Firenze
T. 055.3247209
info@enki.it

Data:

Novembre 2021

Aggiornato:

00

Codice Piano d'Ambito:

Codice commessa:

QUESTO DOCUMENTO NON POTRA' ESSERE COPIATO, RIPRODOTTO O PUBBLICATO, IN TUTTO O IN PARTE, SENZA IL CONSENSO SCRITTO DELLA SOCIETA' ATS S.R.L. (L. 22/04/41, N. 633 - art. 2575 e segg. C.C.)