



PARTICOLARE A - IMPERMEABILIZZAZIONE GIUNTO ELEMENTI PREFABBRICATI C.A. SCALA 1:5

1. SOLETTA ARMATA DI FONDO
2. GIUNTO CON MASTICE IDROESPANSIVO IMPERMEABILIZZANTE AKTI-VO 201 (O SIMILARI) IDONEAMENTE CONFINATO
3. STUCCO ADESIVO EPOSSIDICO BICOMPONENTE FILERIZZATO (BI BOND O SIMILARI)
4. NASTRO BI-FLEX O SIMILARI
5. RIVESTIMENTO IMPERMEABILE PLASTIVO 250 O SIMILARI
6. STUCCATURA CON MALTA RAPIDA SPIDY 15 O SIMILARI
7. ELEMENTI PREFABBRICATI IN C.A.
8. IMPERMEABILIZZAZIONE ESTERNA CON MALTA IDROREPELLENTE

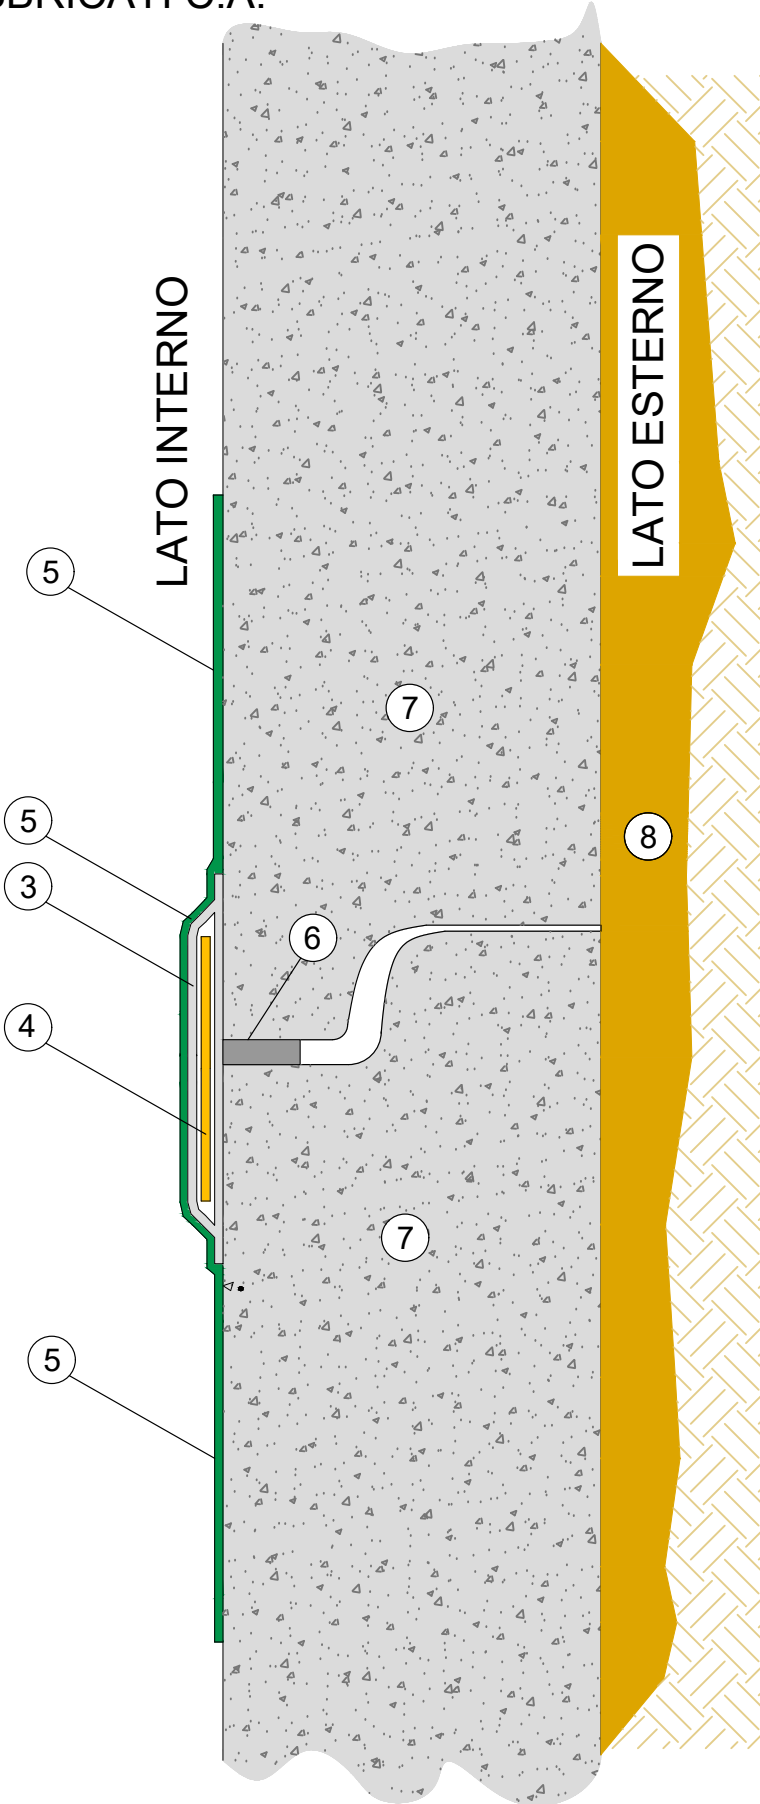

PARTICOLARE B - IMPERMEABILIZZAZIONE GIUNTO ELEMENTI PREFABBRICATI C.A.- SOLETTA DI FONDO SCALA 1:5

1. SOLETTA ARMATA DI FONDO
2. GIUNTO CON MASTICE IDROESPANSIVO IMPERMEABILIZZANTE AKTI-VO 201 (O SIMILARI) IDONEAMENTE CONFINATO
3. STUCCO ADESIVO EPOSSIDICO BICOMPONENTE FILERIZZATO (BI BOND O SIMILARI)
4. NASTRO BI-FLEX O SIMILARI
5. RIVESTIMENTO IMPERMEABILE PLASTIVO 250 O SIMILARI
6. STUCCATURA CON MALTA RAPIDA SPIDY 15 O SIMILARI
7. ELEMENTI PREFABBRICATI IN C.A.
8. IMPERMEABILIZZAZIONE ESTERNA CON MALTA IDROREPELLENTE

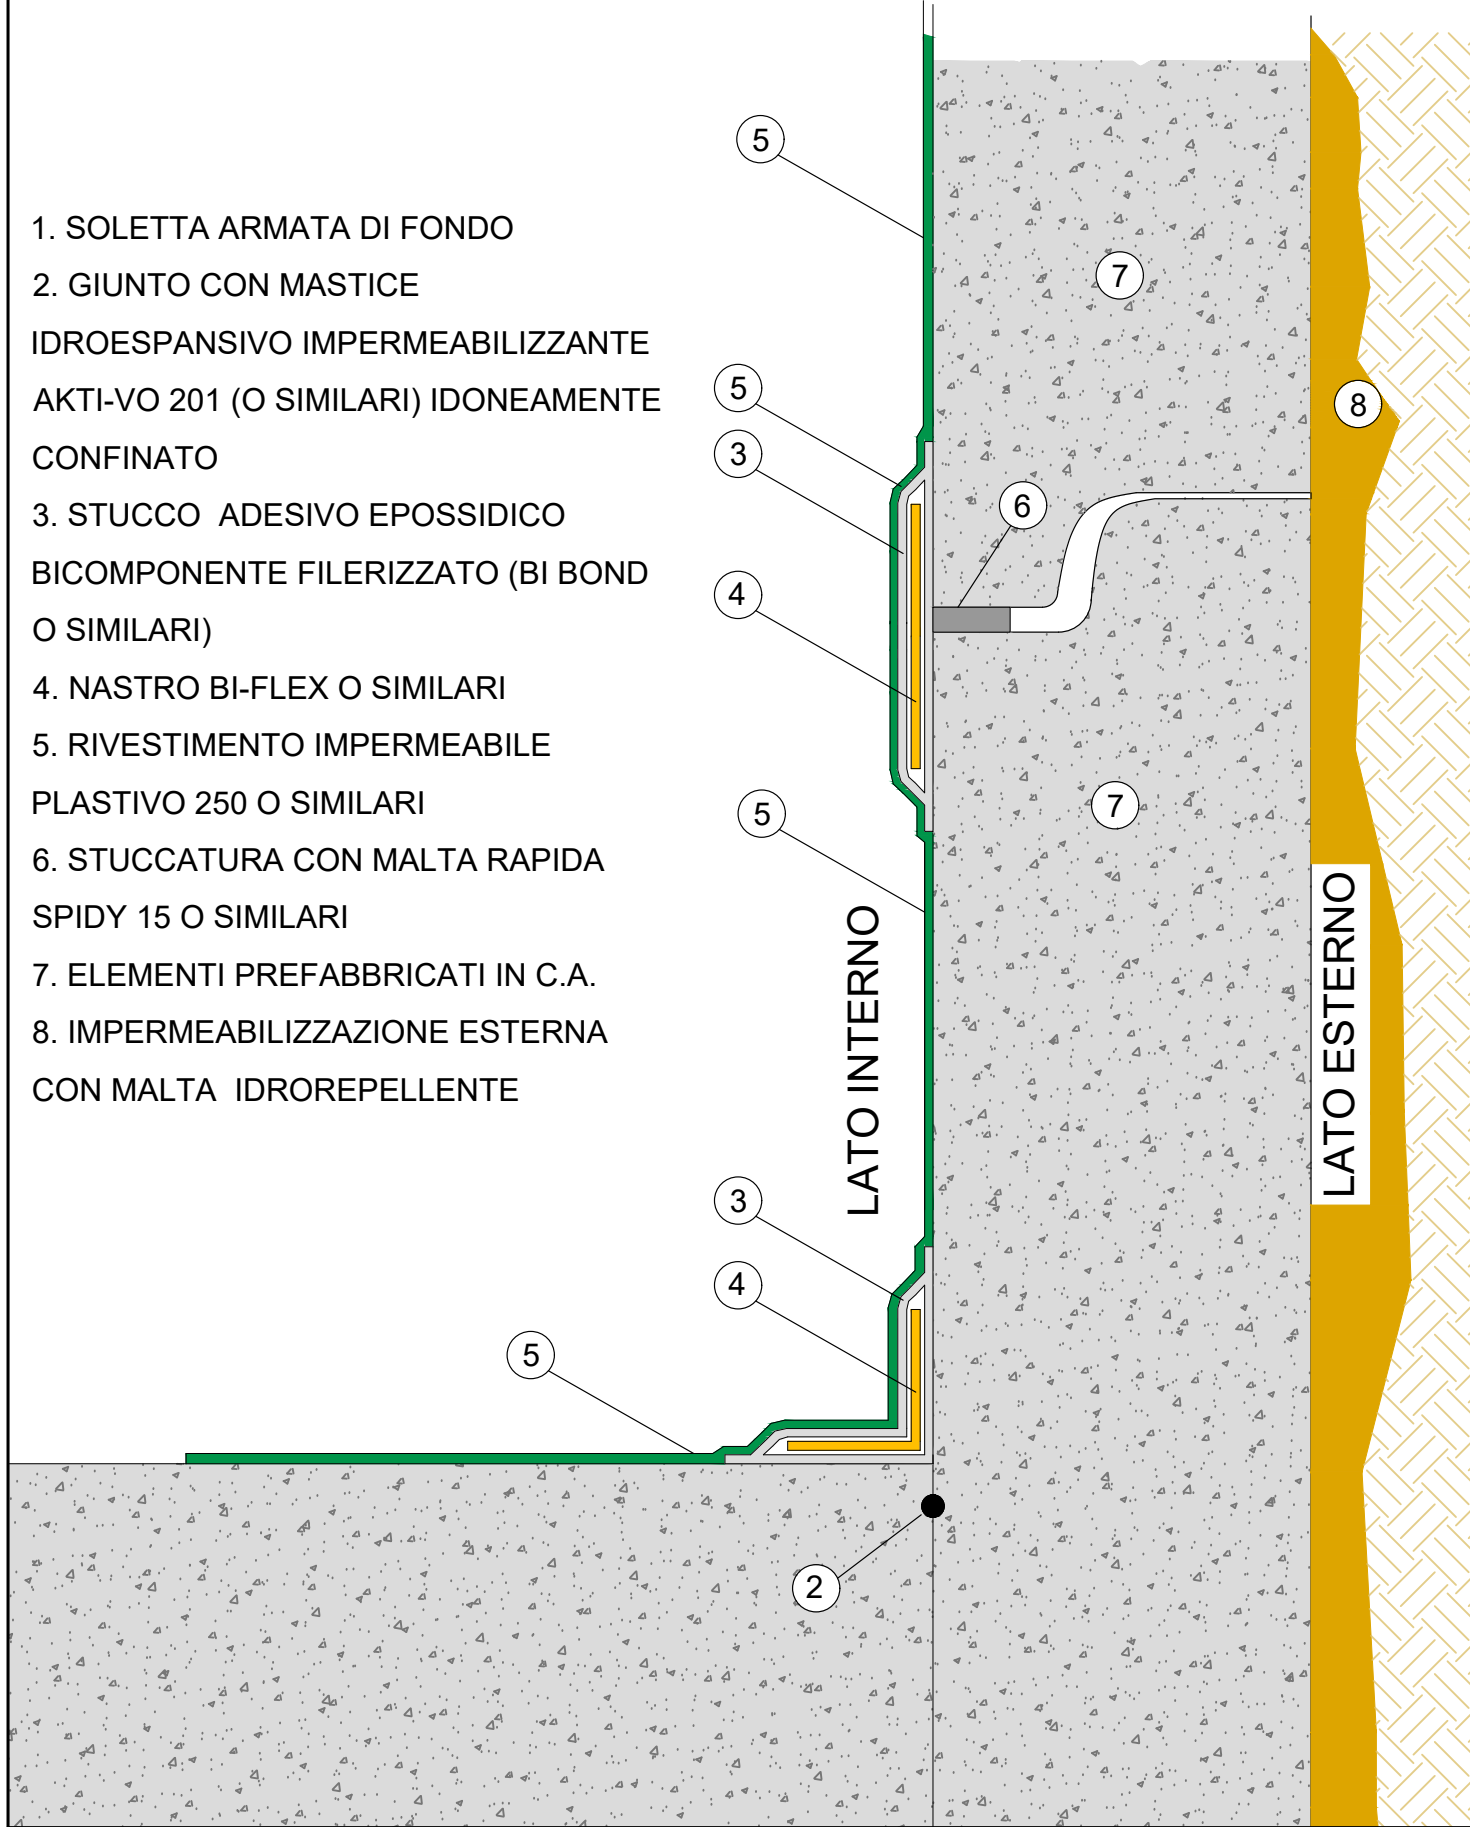

ALTO TREVIGIANO SERVIZI S.r.l.
MONTEBELLUNA



REALIZZAZIONE DI FOGNATURA NERA IN ATTRAVERSAMENTO DEL FIUME SILE E DELLA LINEA FERROVIARIA TREVISO-UDINE A RIDOSSO DI PONTE DELLA GOBBA IN COMUNE DI TREVISO

PROGETTO DEFINITIVO-ESECUTIVO

Tavola n.	A10.06	TIPOLOGICO IMPERMEABILIZZAZIONE POZZETTI
-----------	---------------	---

ALTO TREVIGIANO SERVIZI S.R.L. DIRETTORE - Ing. Roberto Durigon via Schiavonesca Privata, 86 - 31044 Montebelluna (TV) Servizio Tecnico: UFFICIO NUOVE OPERE tel. 0423-29299 fax 0423-29299 info@altotrevigianoservizi.it	PROGETTAZIONE Ing. Andrea Mazzetti - Enki s.r.l. viale G.B. Luini, 42 - 50144 Firenze T. 055.3247209 info@enki.it
--	--

Data:	Novembre 2021	Aggiornato:	00	Codice Piano d'ambito:	-	Codice commessa:	-
-------	---------------	-------------	----	------------------------	---	------------------	---

QUESTO DOCUMENTO NON POTRA' ESSERE COPIATO, RIPRODOTTO O PUBBLICATO, IN TUTTO O IN PARTE, SENZA IL CONSENSO SCRITTO DELLA SOCIETA' ATS S.R.L. (L. 22/04/41, N. 633 - art. 2575 e segg. C.C.).