



VII FASE

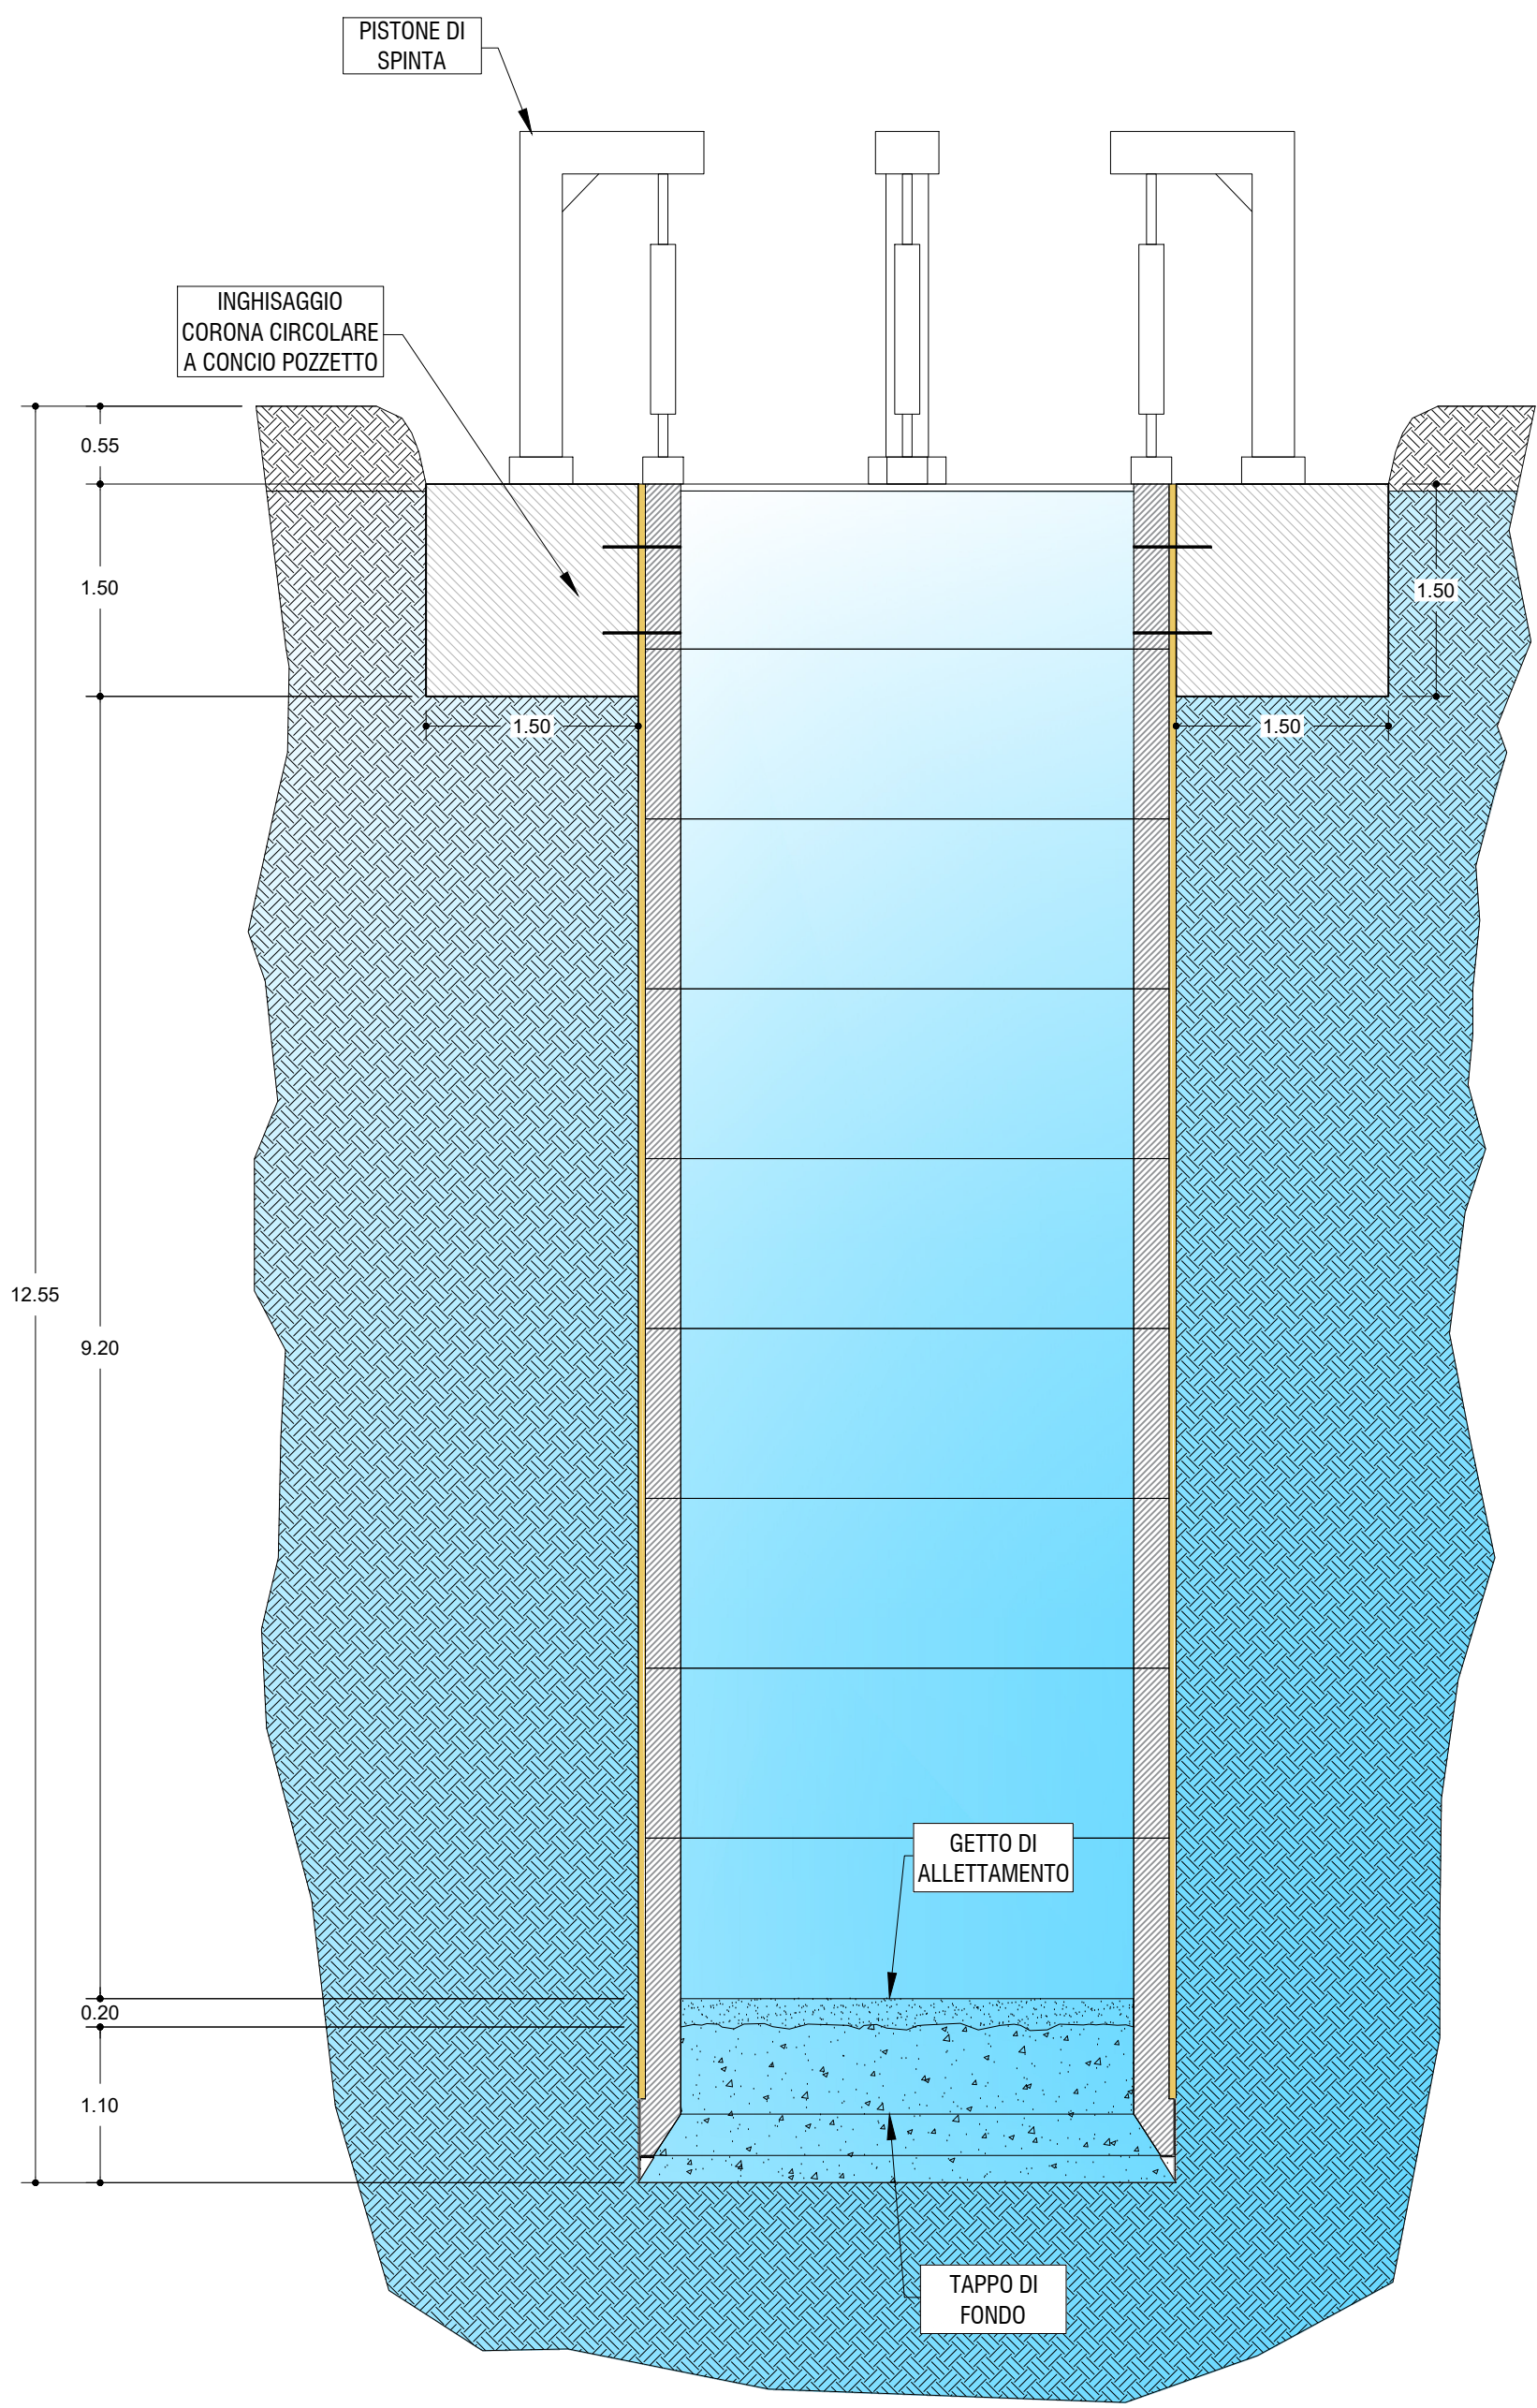



- REALIZZAZIONE GETTO DI ALLETTAMENTO

VIII FASE

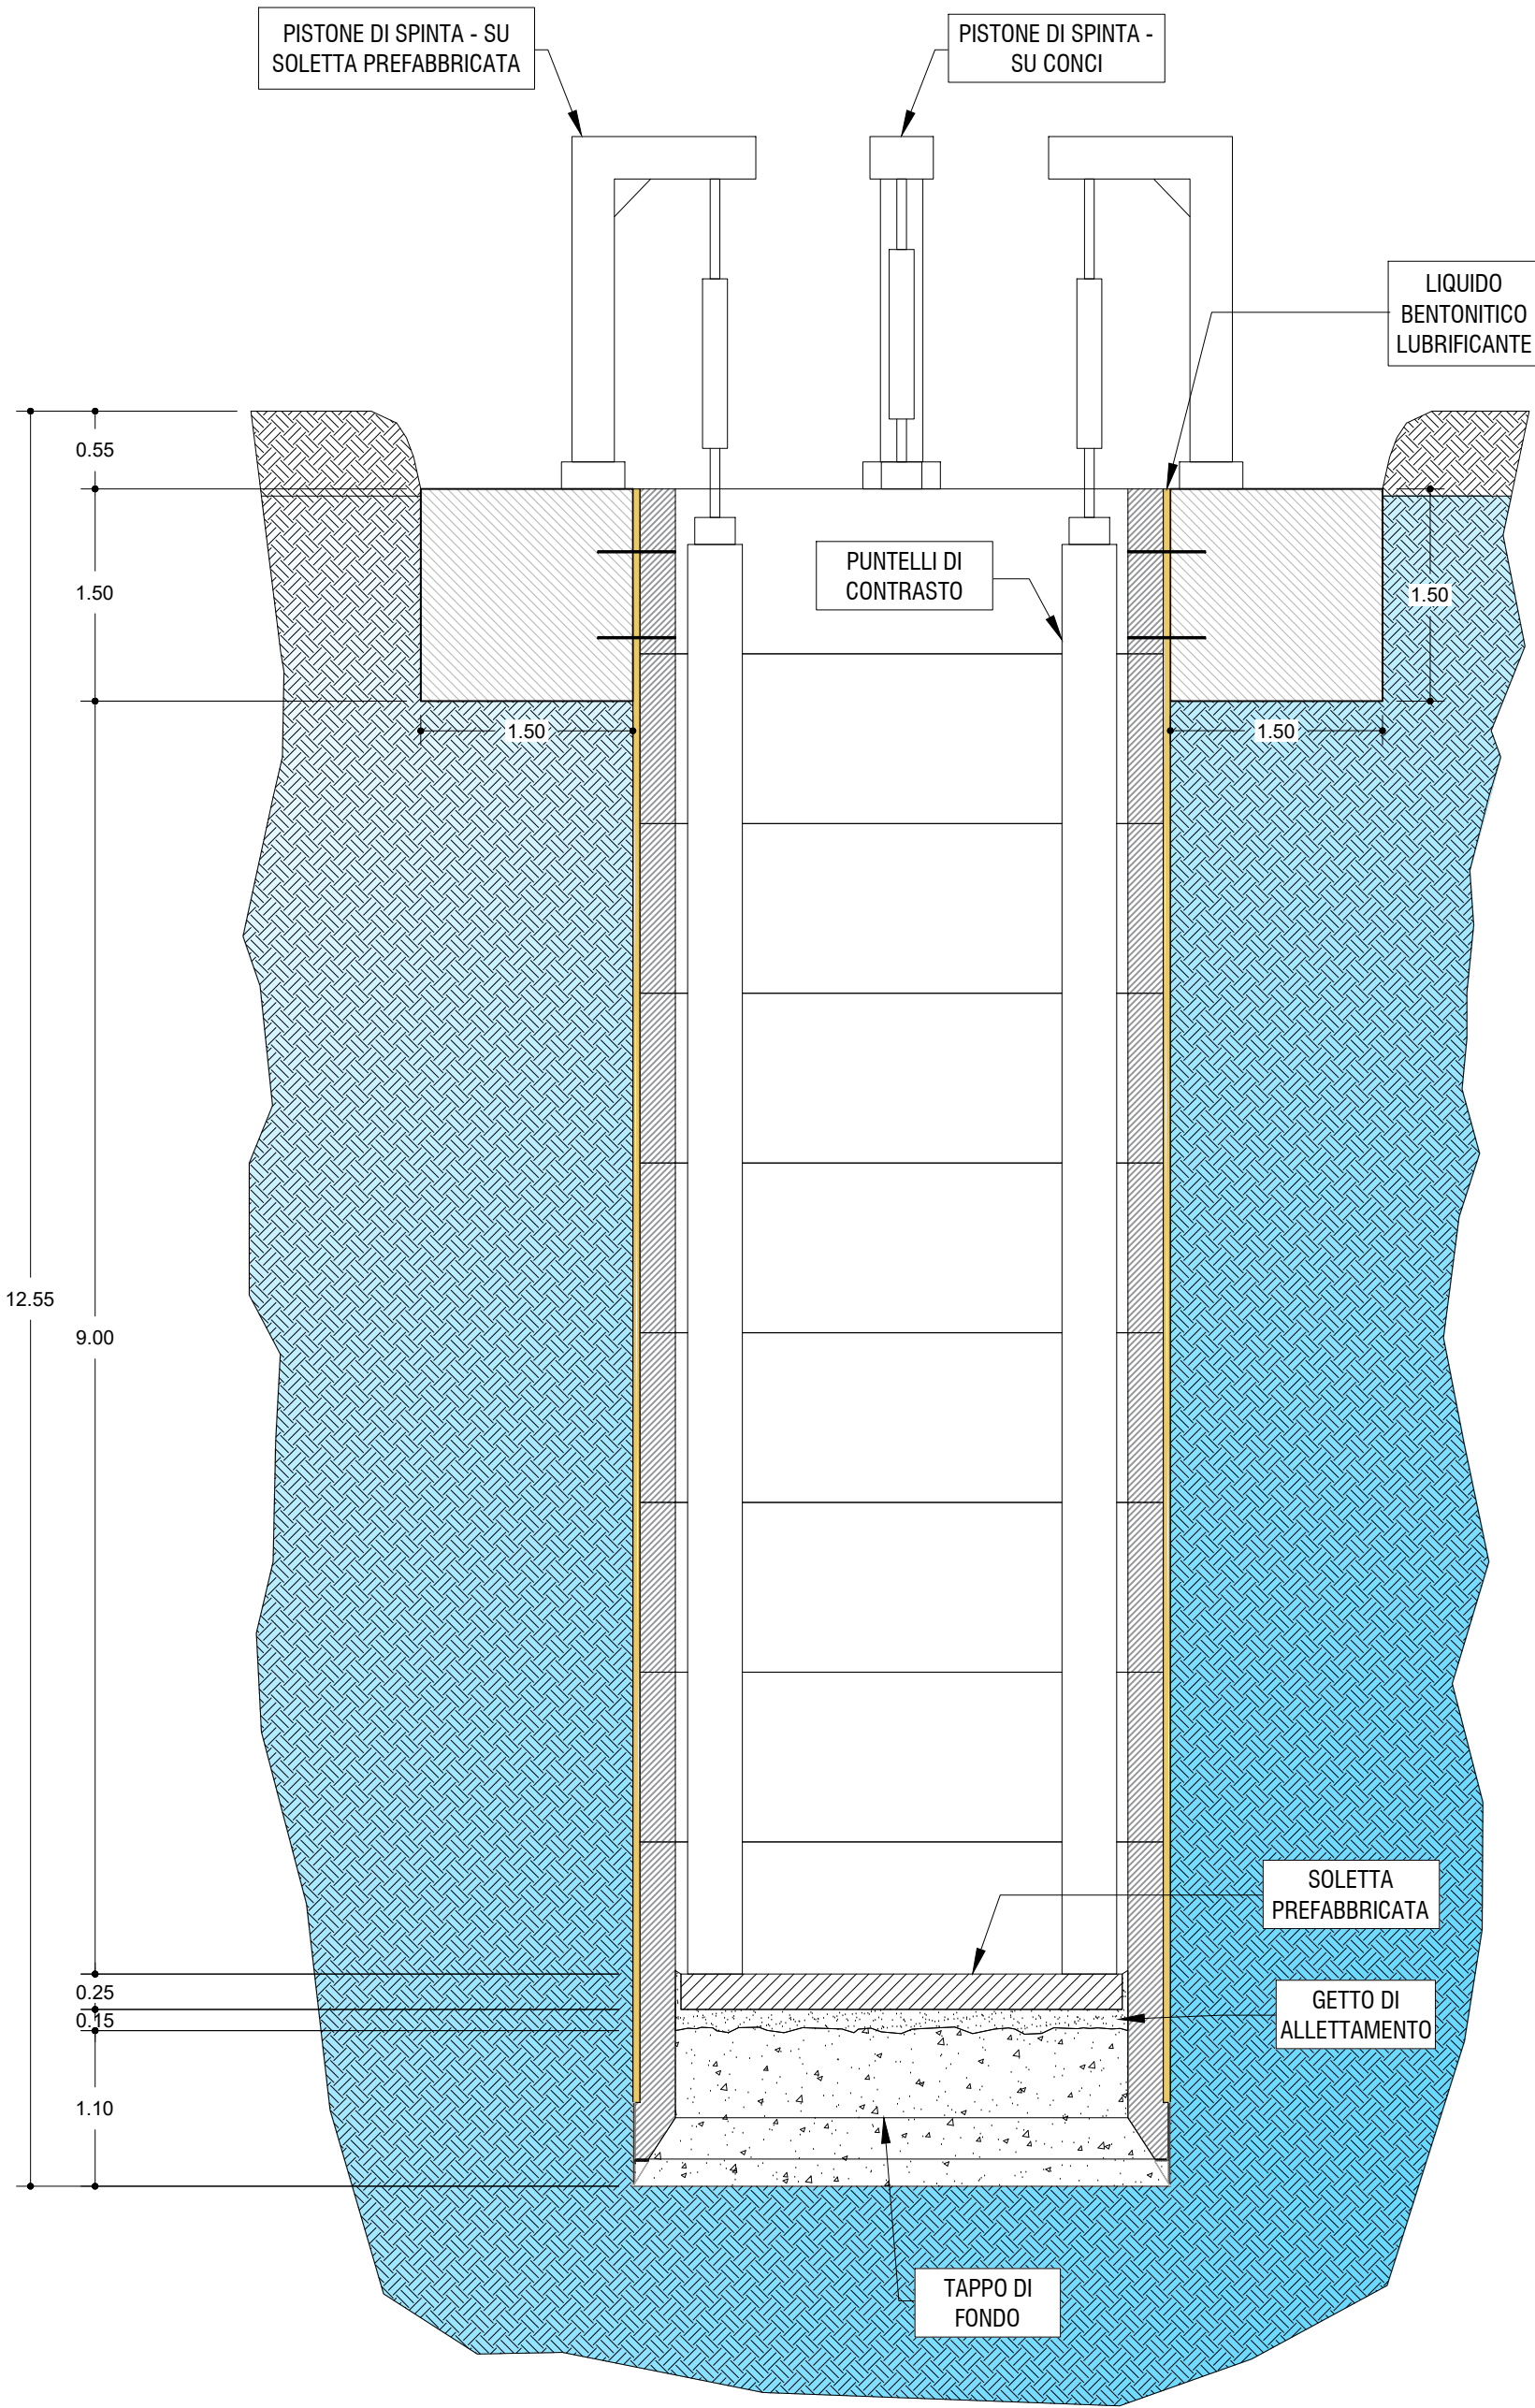

- POSA SOLETTA PREFABBRICATA
- PUNTELLAMENTO SOLETTA PREFABBRICATA CON PISTONI
- PROSCIUGAMENTO INTERNO POZZO

DETTAGLI CONCI ORDINE SUPERIORE AL PRIMO

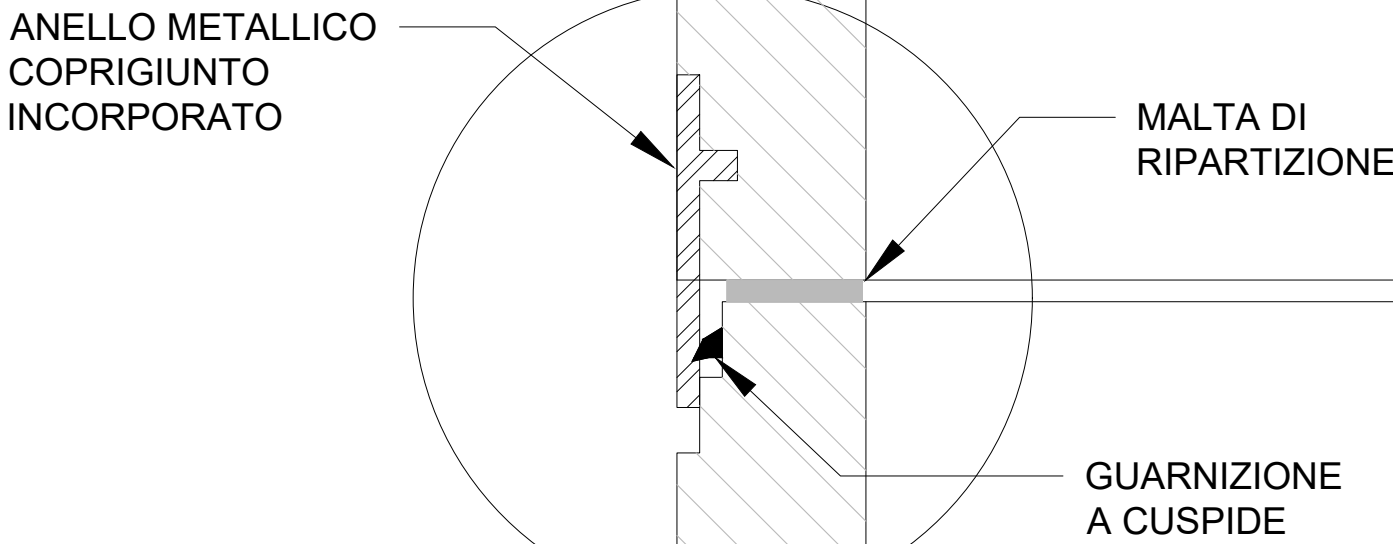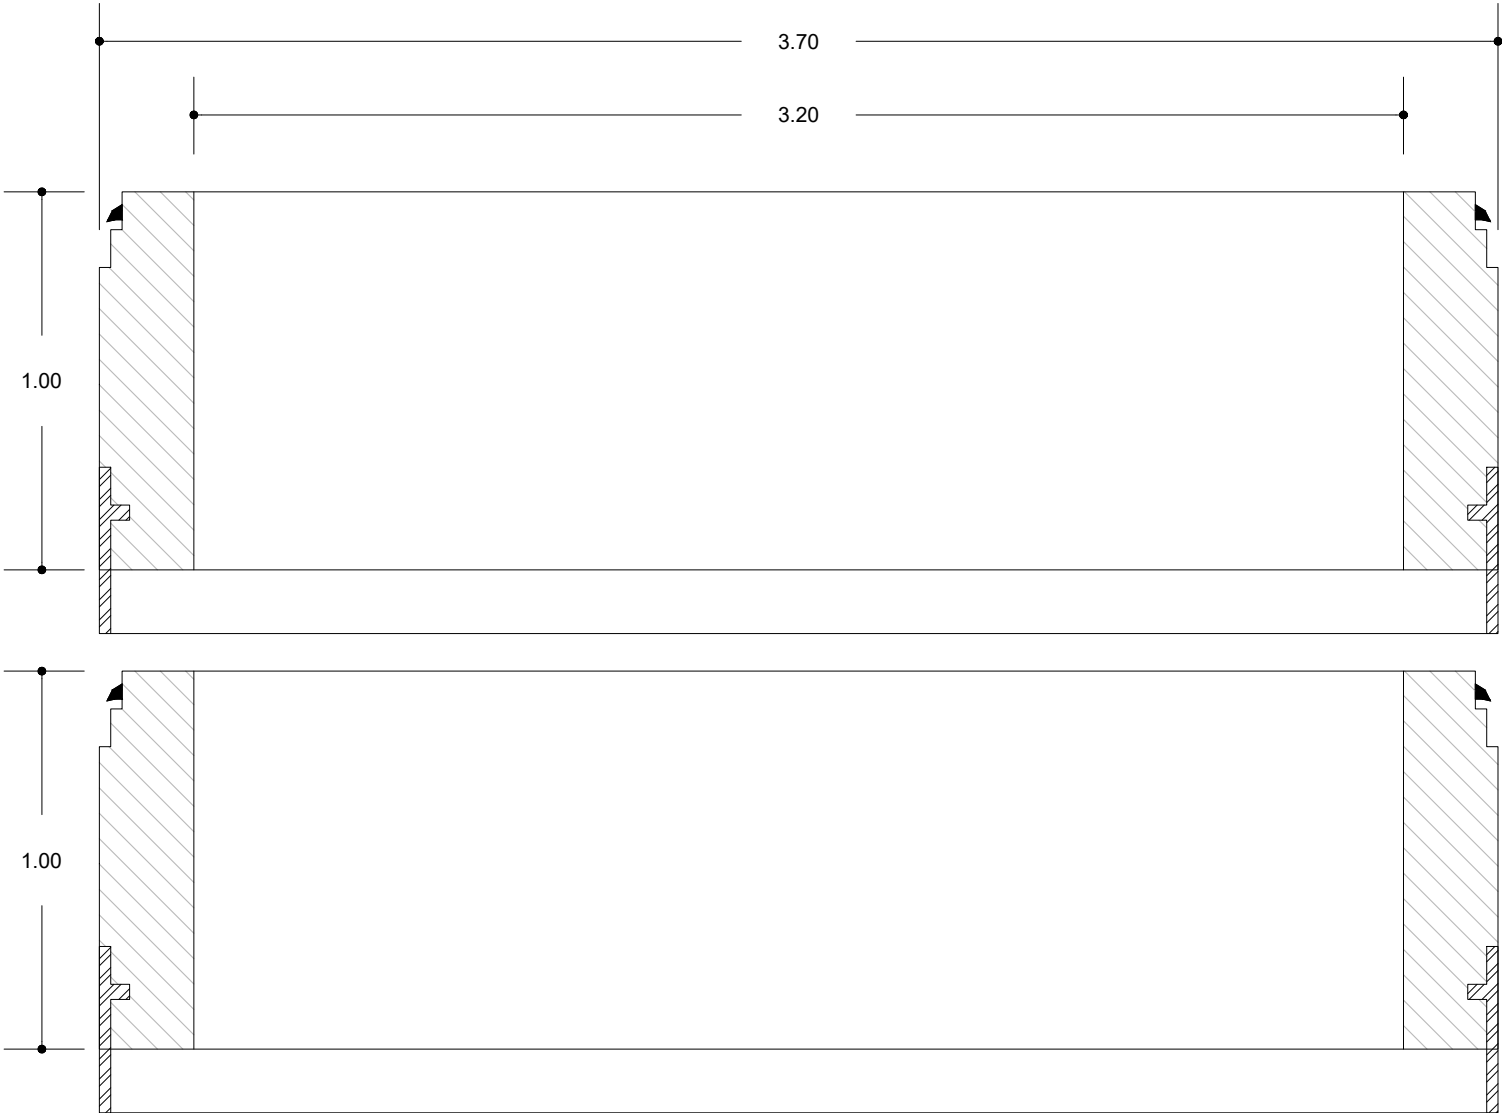

ALTO TREVIGIANO SERVIZI S.r.l.
MONTEBELLUNA



**REALIZZAZIONE DI FOGNATURA NERA IN ATTRAVERSAMENTO
DEL FIUME SILE E DELLA LINEA FERROVIARIA
TREVISO-UDINE A RIDOSSO DI PONTE DELLA GOBBA
IN COMUNE DI TREVISO**

PROGETTO DEFINITIVO-ESECUTIVO

Tavola n. A11.03 POZZETTO AUTOAFFONDANTE - FASI ESECUTIVE VII E VIII

ALTO TREVIGIANO SERVIZI S.R.L. PROGETTAZIONE
DIRETTORE - ing. Roberto Durigon
via Schiavonesca Pinella, 86 - 31044 Montebelluna (TV)
tel. 0423-29299 fax 0423-292929 info@altotrevigianoservizi.it
ing. Andrea Mazzetti - Enki s.r.l.
ENKI INGEGNERIA
via G.B. Lulli, 62 - 50144 Firenze
T. 055.3547209 info@enki.it

Data: Novembre 2021 Aggiornato: 00 Codice Piano d'Arbitrio: - Codice commessa: -

QUESTO DOCUMENTO NON POTRA' ESSERE COPiato, RIPRODOTTO O PUBBLICATO, IN TUTTO O IN PARTE, SENZA IL CONSENSO SCRITTO DELLA SOCIETA' ATS S.R.L. (L. 22/04/41, N. 633 - art. 2575 e sagg. C.C.)