



IX FASE

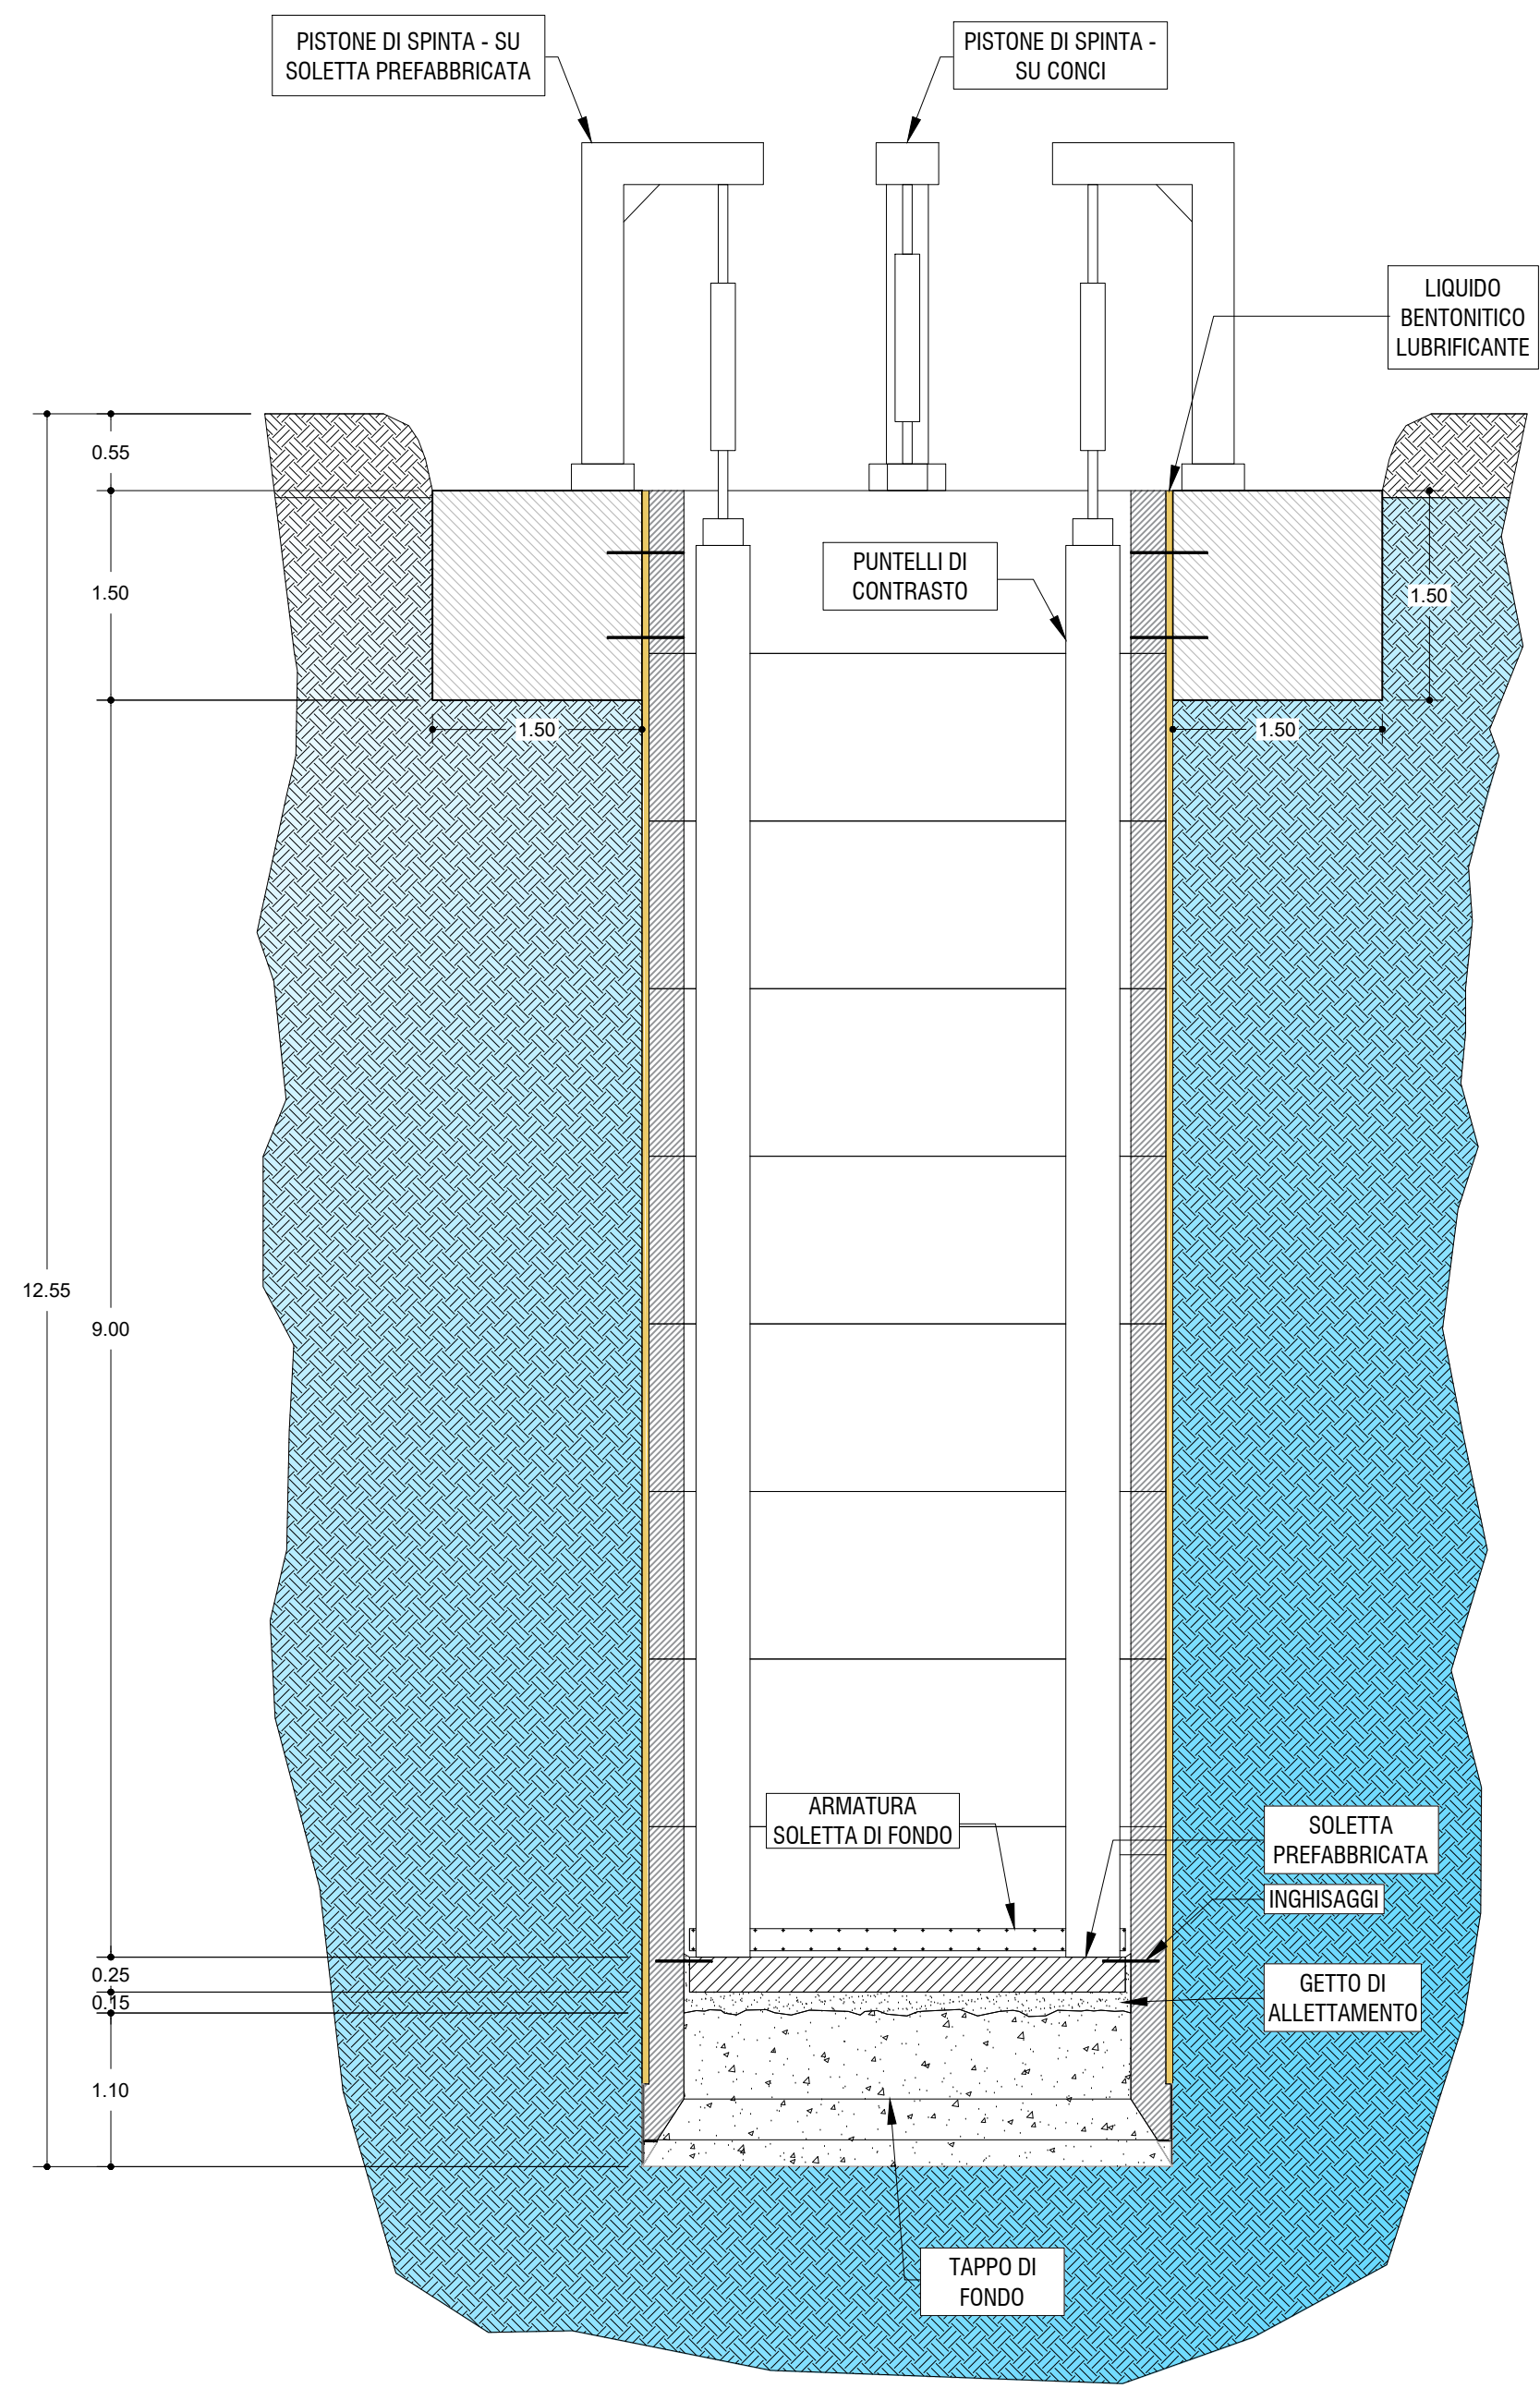


- POSA ARMATURA SOLETTA DI FONDO
- INGHISAGGIO SOLETTA PREFABBRICATA

X FASE

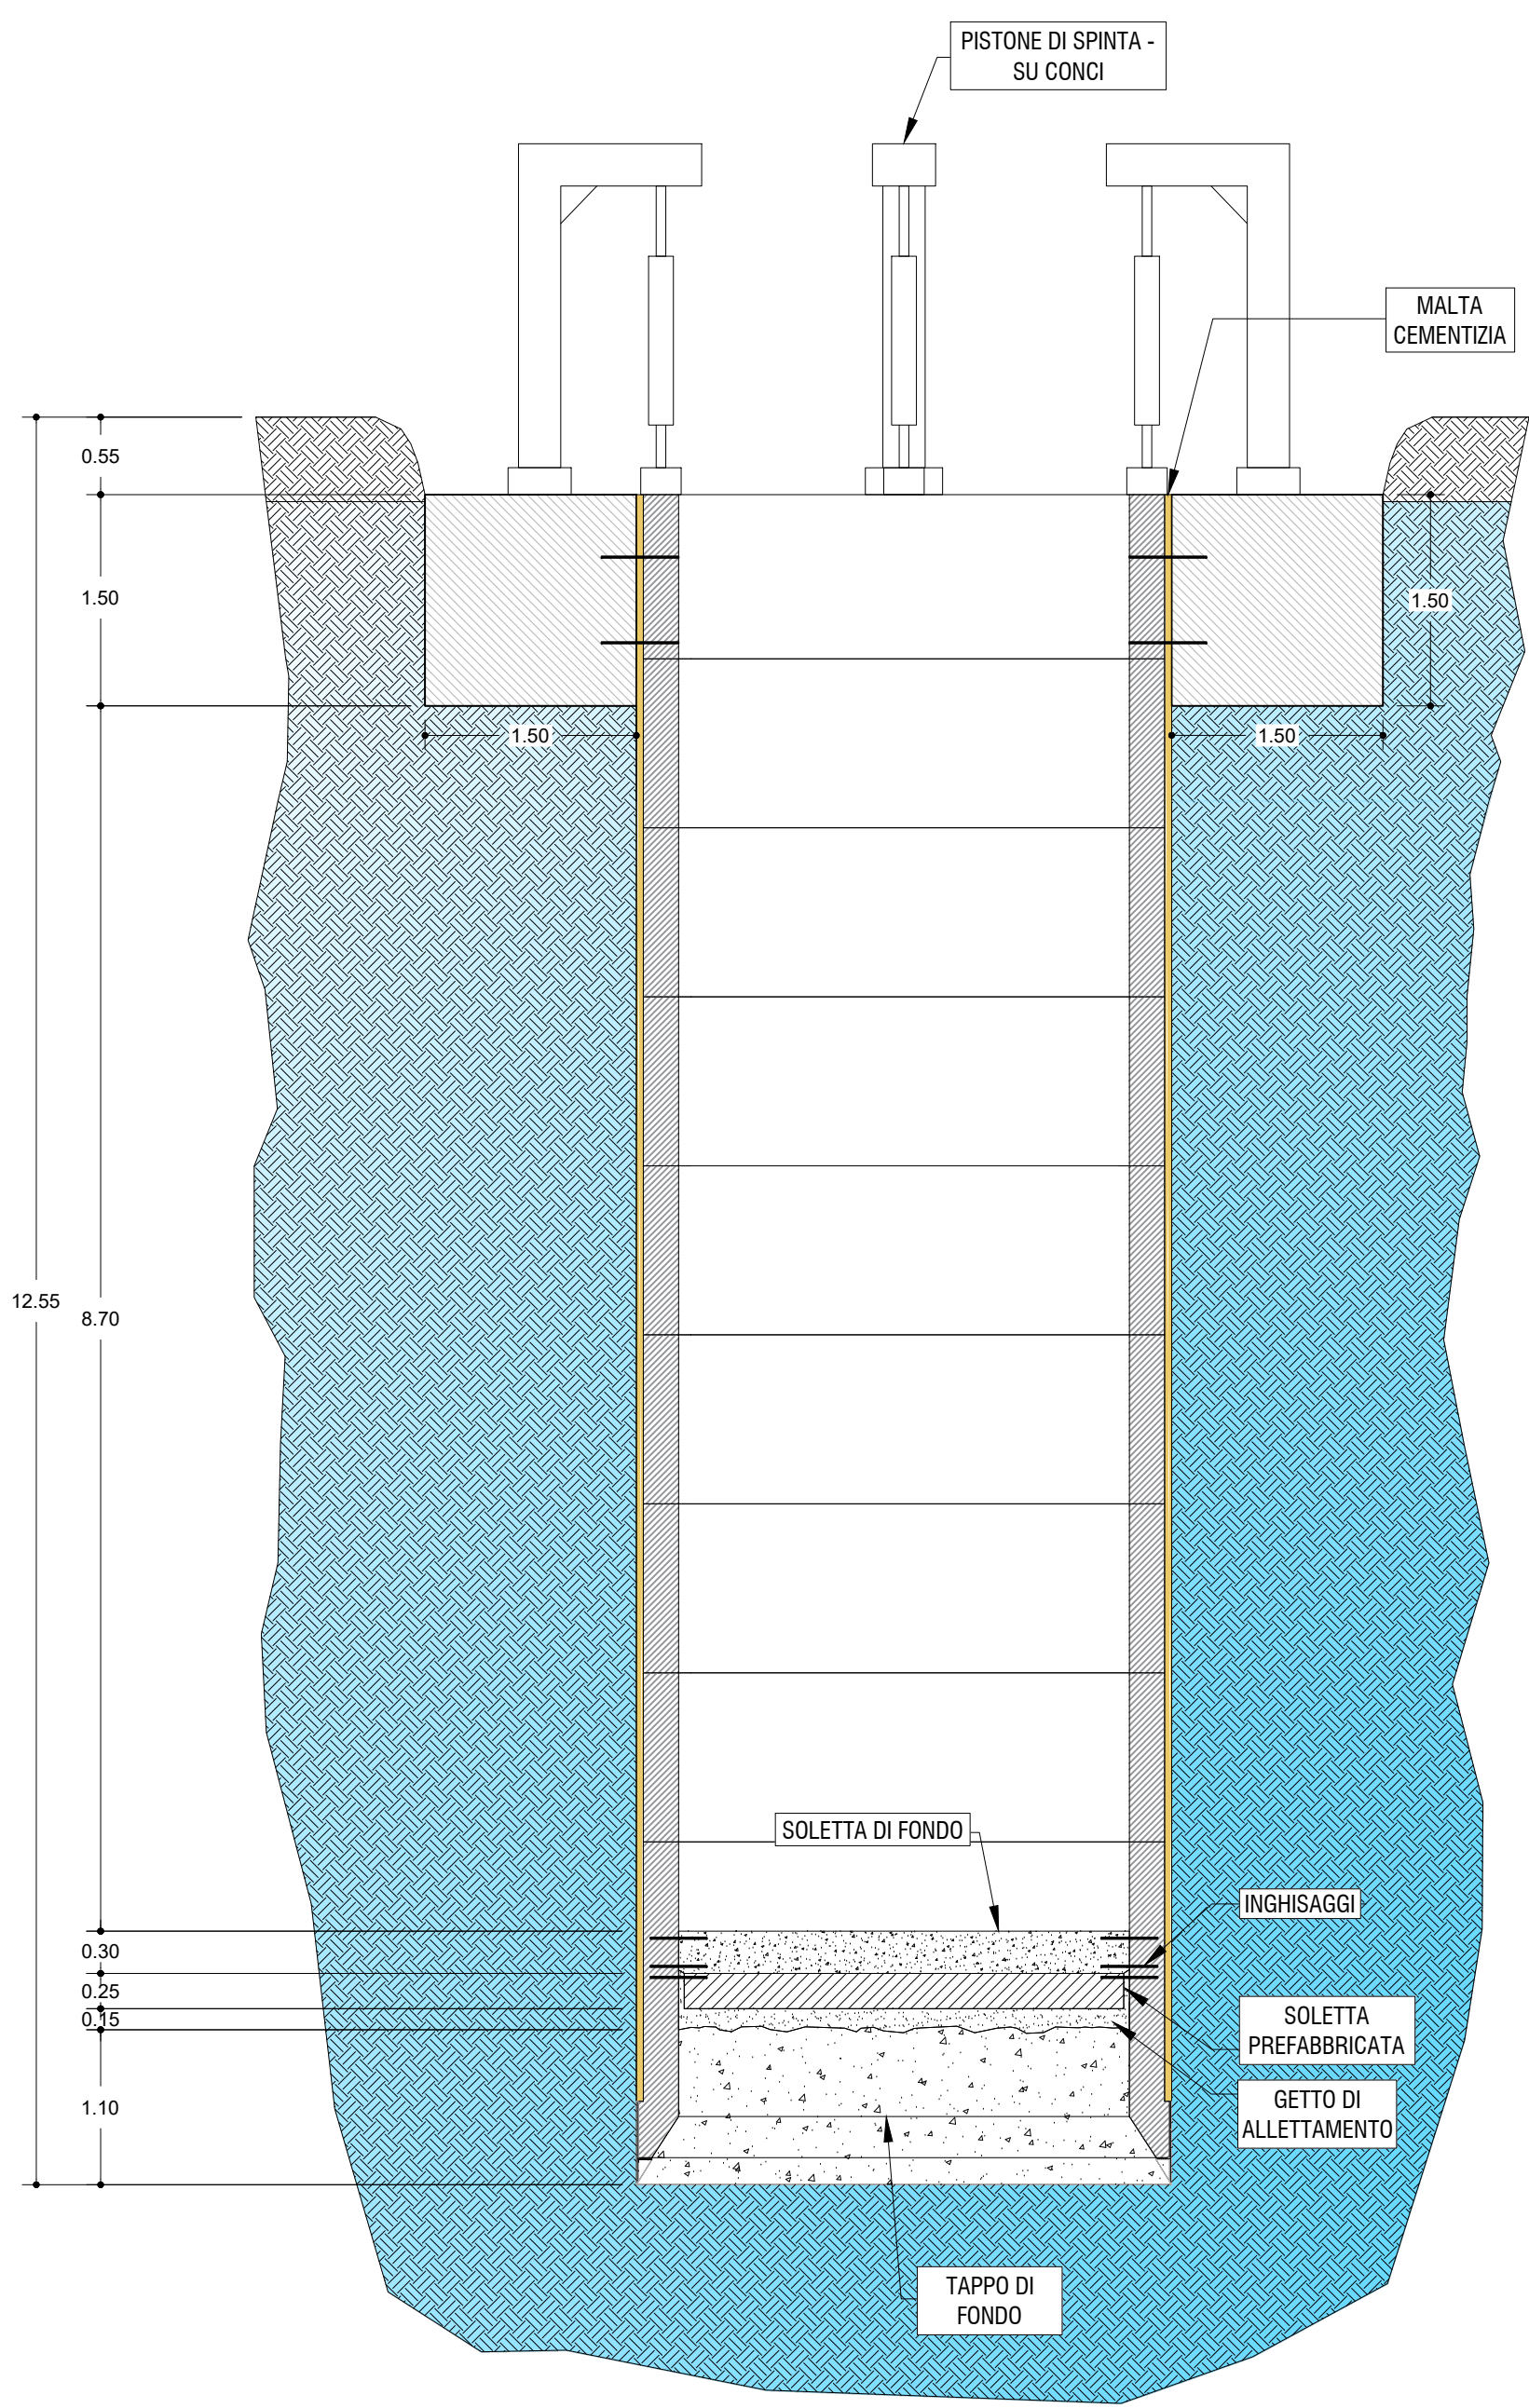

- REALIZZAZIONE GETTO SOLETTA DI FONDO
- INGHISAGGIO SOLETTA DI FONDO
- INIEZIONE MALTA CEMENTIZIA

VISTA PLANIMETRICA - DISPOSIZIONE PISTONI DI SPINTA

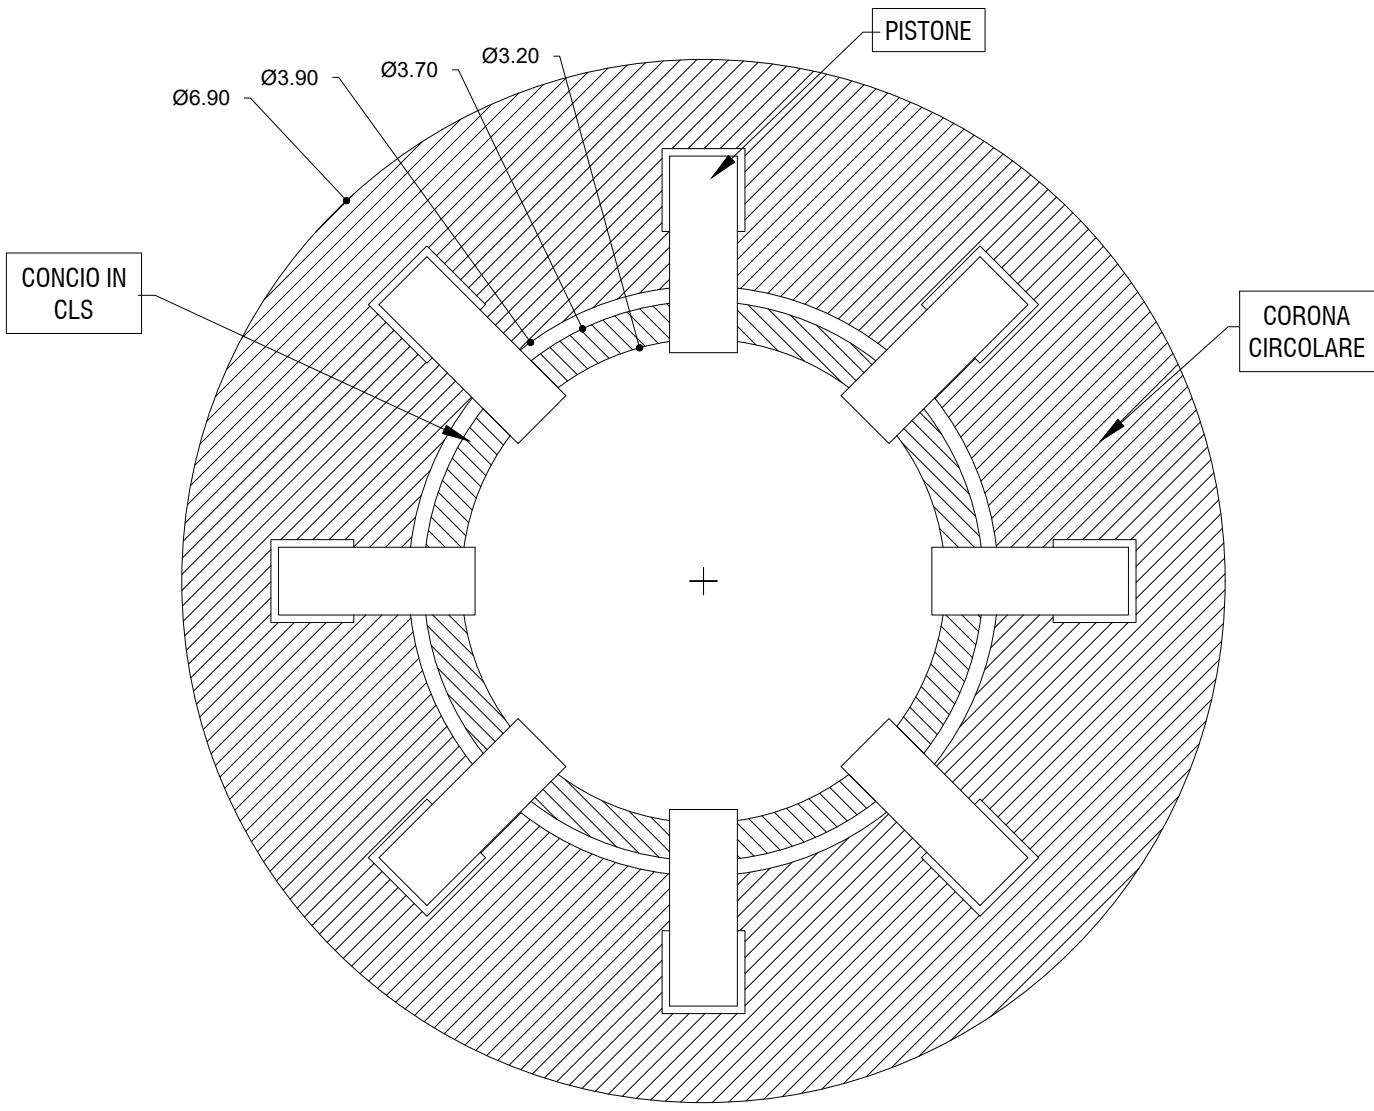

ALTO TREVIGIANO SERVIZI S.r.l.  
MONTEBELLUNA



**REALIZZAZIONE DI FOGNATURA NERA IN ATTRAVERSAMENTO  
DEL FIUME SILE E DELLA LINEA FERROVIARIA  
TREVISO-UDINE A RIDOSSO DI PONTE DELLA GOBBA  
IN COMUNE DI TREVISO**

PROGETTO DEFINITIVO-ESECUTIVO

Tavola n.	POZZETTO AUTOAFFONDANTE - FASI ESECUTIVE IX E X
A11.04	

ALTO TREVIGIANO SERVIZI S.R.L.	PROGETTAZIONE	
 DIRETTORE - ing. Roberto Durigon via Schiavonesca Privata, 86 - 31044 Montebelluna (TV) Servizio Tecnico: UFFICIO NUOVE OPERE tel. 0423-29291 fax 0423-292929 info@altotrevigianoservizi.it	 ing. Andrea Mazzetti - Enki s.r.l. via S.B. Lelli, 62 - 50144 Firenze T. 055.3247209 info@enki.it	

Data:	Novembre 2021	Aggiornato:	00	Codice Piano d'Arredo:	-	Codice commessa:	-
QUESTO DOCUMENTO NON POTRA' ESSERE COPIATO, RIPRODOTTO O PUBBLICATO, IN TUTTO O IN PARTE, SENZA IL CONSENSO SCRITTO DELLA SOCIETA' ATS S.R.L. (L. 22/04/41, N. 633 - art. 2575 e sagg. C.C.)							