TOMOFRAFIA SISMICA SP01 - ONDE S - SCALA - 1:200

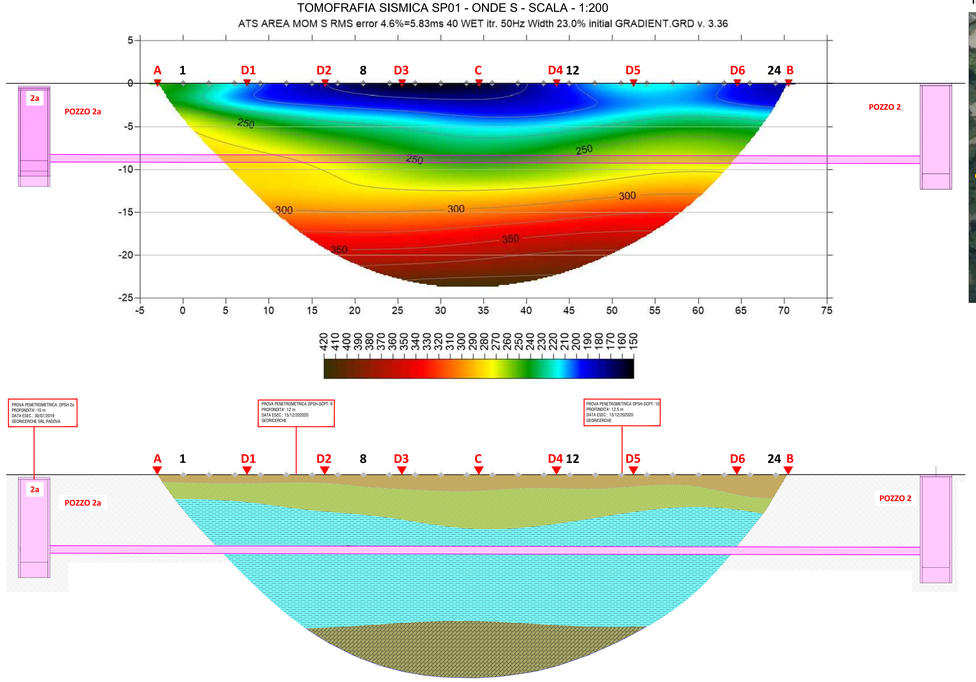

INQUADRAMENTO PLANIMETRICO DI DETTAGLIO - SCALA 1:500

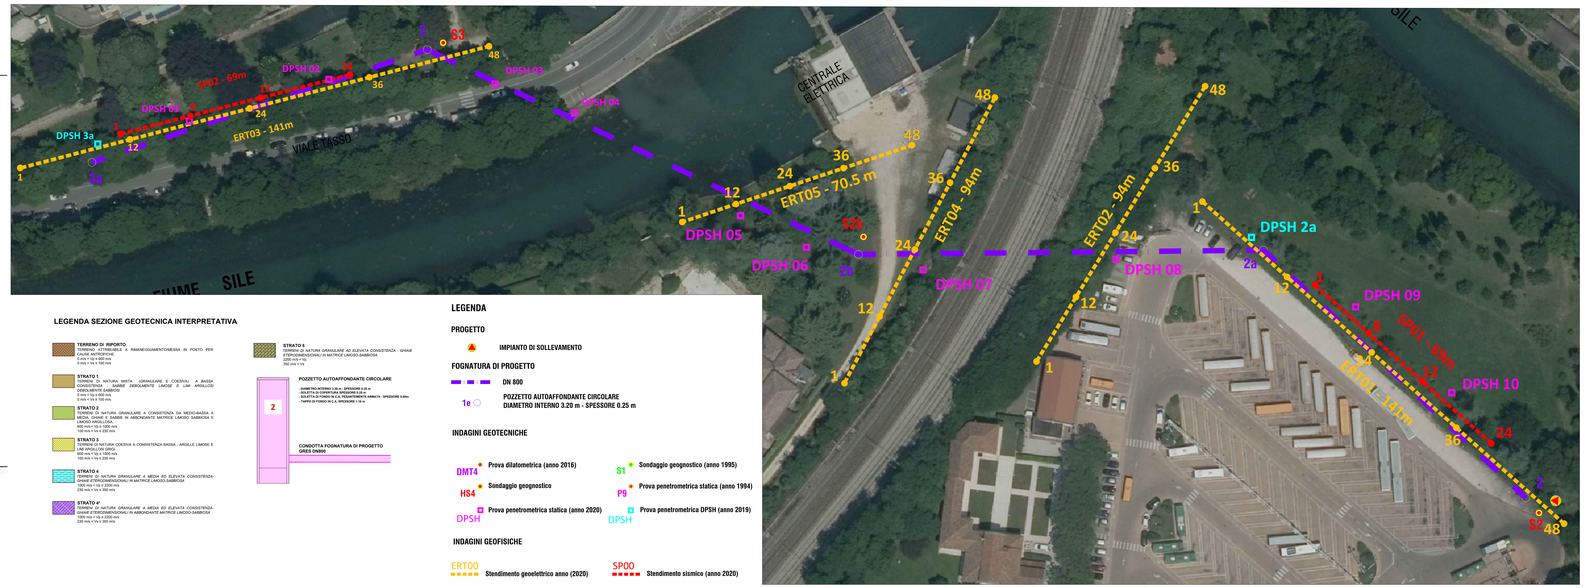

LEGENDA SEZIONE GEOTECNICA INTERPRETATIVA

- TERRENO DI RIPORTO — TERRENO ATTRIBUIBILE A RIMANEGGIAMENTO/MESSA IN POSTO PER CAUSE ANTROPICHE — 0 m/s < Vs < 100 m/s
- STRATO 1 — TERRENI DI NATURA MISTA (GRANULARE E COESIVA) A BASSA CONSISTENZA – SABBIE DEBOLMENTE LIMOSE E LIMI ARGILLOSI DEBOLMENTE SABBIOSI — 0 m/s < Vs < 100 m/s
- STRATO 2 — TERRENI DI NATURA GRANULARE A CONSISTENZA DA MEDIO-BASSA A MEDIA, GHIAIE E SABBIE IN ABBONDANTE MATRICE LIMOSO SABBIOSA E LIMI SABBIOSI — 100 m/s < Vs < 1000 m/s — 100 m/s < Vs < 200 m/s
- STRATO 3 — TERRENI DI NATURA COESIVA A CONSISTENZA BASSA - ARGILLE LIMOSE E LIMI ARGILLOSI — 100 m/s < Vs < 1000 m/s — 100 m/s < Vs < 200 m/s
- STRATO 4 — TERRENI DI NATURA GRANULARE A MEDIA ED ELEVATA CONSISTENZA- GHIAIE (ETEROMETRICHE) IN MATRICE LIMOSO SABBIOSA — 1000 m/s < Vs < 2200 m/s — 200 m/s < Vs < 350 m/s
- STRATO 4' — TERRENI DI NATURA GRANULARE A MEDIA ED ELEVATA CONSISTENZA- GHIAIE (ETEROMETRICHE) IN ABBONDANTE MATRICE LIMOSO SABBIOSA — 1000 m/s < Vs < 2200 m/s — 200 m/s < Vs < 350 m/s
- STRATO 5 — TERRENI DI NATURA GRANULARE AD ELEVATA CONSISTENZA - GHIAIE (ETEROMETRICHE) IN MATRICE LIMOSO SABBIOSA — 2200 m/s < Vs — 350 m/s < Vs
- POZZETTO AUTOAFFONDANTE CIRCOLARE — DIAMETRO INTERNO 3.20 m - SPESSORE 0.25 m — DIAMETRO ESTERNO 3.70 m — SOLETTA DI FONDO IN C.A. PESANTEMENTE ARMATA - SPESSORE 0.80m — TAPPO DI FONDO IN C.A. SPESSORE 1.10 m
- CONDOTTA FOGNATURA DI PROGETTO ORES DN800

LEGENDA

PROGETTO
- IMPIANTO DI SOLLEVAMENTO

FOGNATURA DI PROGETTO
- DN 800
- 1e — POZZETTO AUTOAFFONDANTE CIRCOLARE DIAMETRO INTERNO 3.20 m - SPESSORE 0.25 m

INDAGINI GEOTECNICHE
- DM14 — Prova dilatometrica (anno 2016)
- S1 — Sondaggio geognostico (anno 1995)
- HS4 — Sondaggio geognostico
- P9 — Prova penetrometrica statica (anno 1994)
- DPSH — Prova penetrometrica statica (anno 2020)
- DPSH — Prova penetrometrica DPSH (anno 2019)

INDAGINI GEOFISICHE
- ERT00 — Stendimento geoelettrico anno (2020)
- SP00 — Stendimento sismico (anno 2020)

INQUADRAMENTO PLANIMETRICO DELLE INDAGINI SCALA - 1:2000

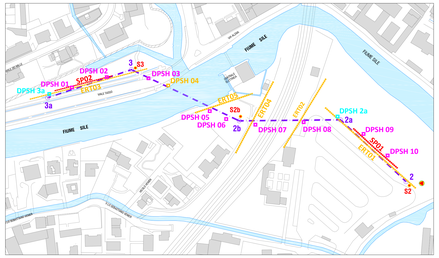

TOMOFRAFIA SISMICA SP01 - ONDE P - SCALA - 1:200

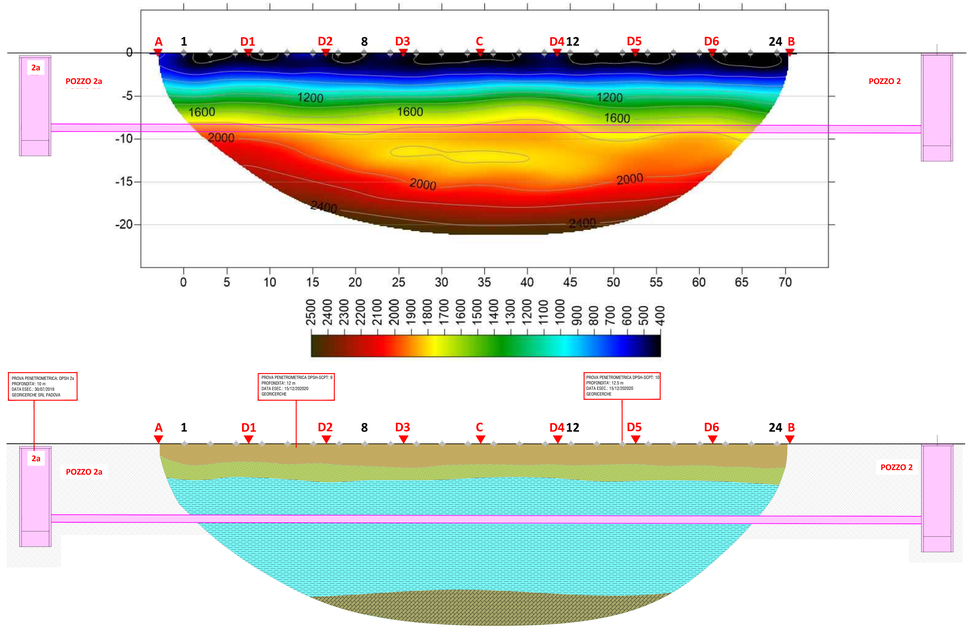

TOMOFRAFIA SISMICA SP02 - ONDE P - SCALA - 1:200

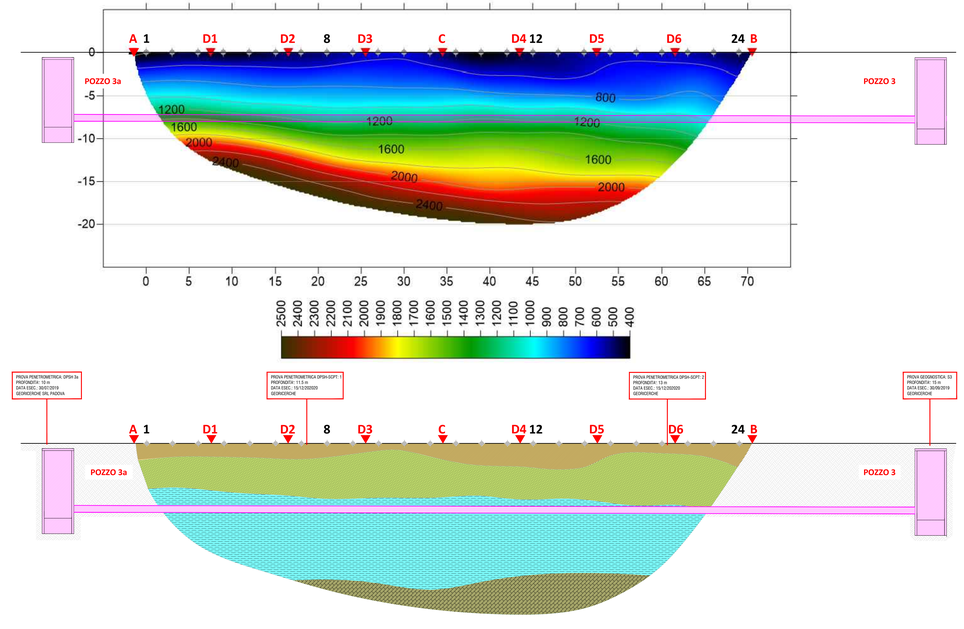

ALTO TREVIGIANO SERVIZI S.r.l.
MONTEBELLUNA

ALTO TREVIGIANO SERVIZI

REALIZZAZIONE DI FOGNATURA NERA IN ATTRAVERSAMENTO DEL FIUME SILE E DELLA LINEA FERROVIARIA TREVISO-UDINE A RIDOSSO DI PONTE DELLA GOBBA IN COMUNE DI TREVISO

PROGETTO DEFINITIVO-ESECUTIVO

Tavola n.	
A12.06	INDAGINI GEOFISICHE - STENDIMENTI SISMICI SP01 E SP02

ALTO TREVIGIANO SERVIZI S.R.L.
PROGETTAZIONE
DIRETTORE - ing. Roberto Durigon
via Schiavonesca Priula, 86 - 31044 Montebelluna (TV)
Servizio Tecnico UFFICIO NUOVE OPERE
tel. 0423.2929
fax 0423.29369
direzione@tvsservizi.it
ing. Andrea Mazzetti - Enki s.r.l.
ENKI INGEGNERIA
viale S.B. Lolli, 52 - 32144 Feltre
TEL 0439 87 90
info@enki.it

Data	Aggiornato	Codice Pratica (Archivio)	Codice commessa
Novembre 2021	00	-	-

QUESTO DOCUMENTO NON POTRA' ESSERE COPIATO, RIPRODOTTO O PUBBLICATO, IN TUTTO O IN PARTE, SENZA IL CONSENSO SCRITTO DELLA SOCIETA' ATS S.R.L. (L. 22/04/41, N. 633 - artt. 2575 e segg. C.C.)