


1 Planimetria di rilievo - parte 1 - via Serenissima
Scala 1:500

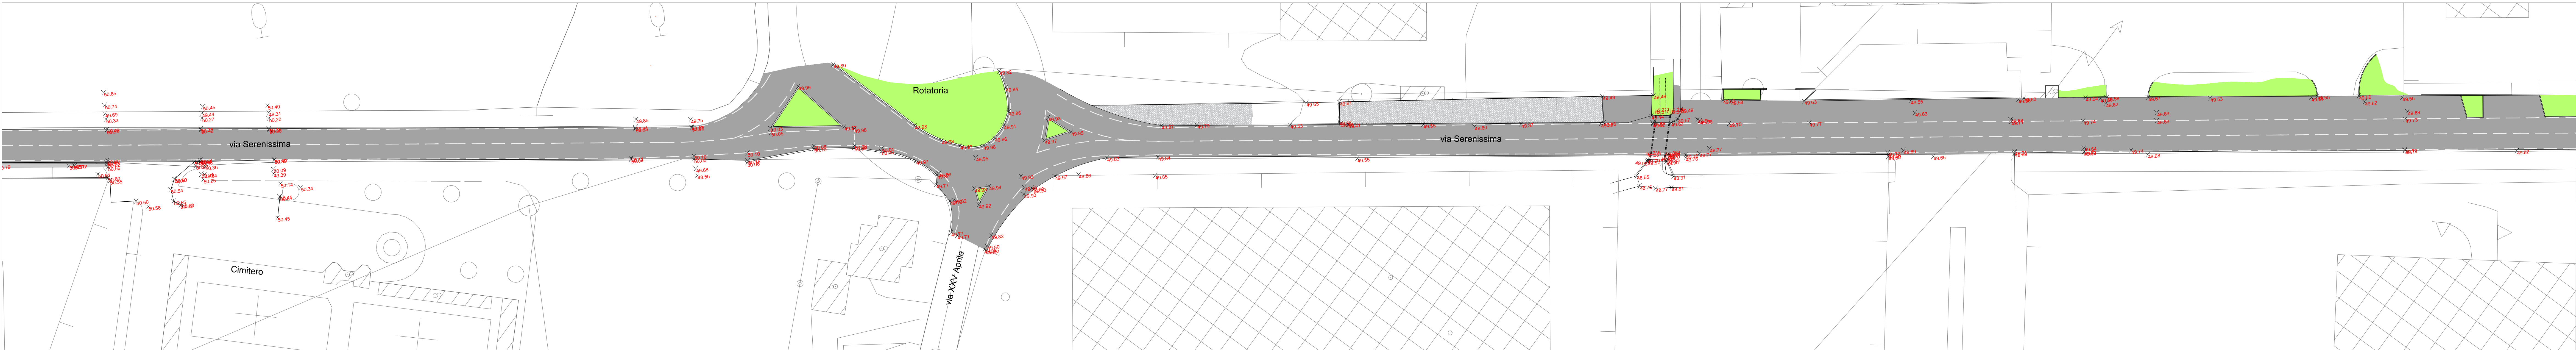

2 Planimetria di rilievo - parte 2 - via Serenissima
Scala 1:500



0 Keyplan
Scala 1:10.000

3 Planimetria di rilievo - parte 3 - via Serenissima
Scala 1:500



SOSTITUZIONE DI UN TRATTO
DI CONDOTTA IDRICA DN175
TRA GORGO AL MONTICANO E
MOTTA DI LIVENZA

PROGETTO DEFINITIVO

4.1

PLANIMETRIA DI RILIEVO
VIA SERENISSIMA

codice elaborato
GOR 09 A DE 4.1 PR1
REV.
00

scala
1:10.000, 1:500
data
28 giugno 2019

IL RESPONSABILE
DEL PROCEDIMENTO
(Ing. Roberto Calegato)

ATTUAZIONE E PROGETTAZIONE:
UFFICIO PROGRAMMAZIONE,
PROGETTAZIONE E DOLL

IL DIRETTORE GENERALE
(Ing. Carlo Pesce)



Albertin & Company
Società cooperativa a r.l.s. con sede in 35010 Montebelluna (TV)
P.IVA e cod. fiscale: 0546810066
Tel. +39 0423 628571 Fax +39 0423 628572
e-mail: albertincompany@albertincompany.it
web: www.albertincompany.it

GRUPPO DI LAVORO
Ing. Davide Lo Nigro Ing. Paolo Bazzoli

IL PROGETTISTA
(Ing. Roberto Dal Moro)