



1 Planimetria sottoservizi - parte 1 - via Serenissima
Scala 1:1.000

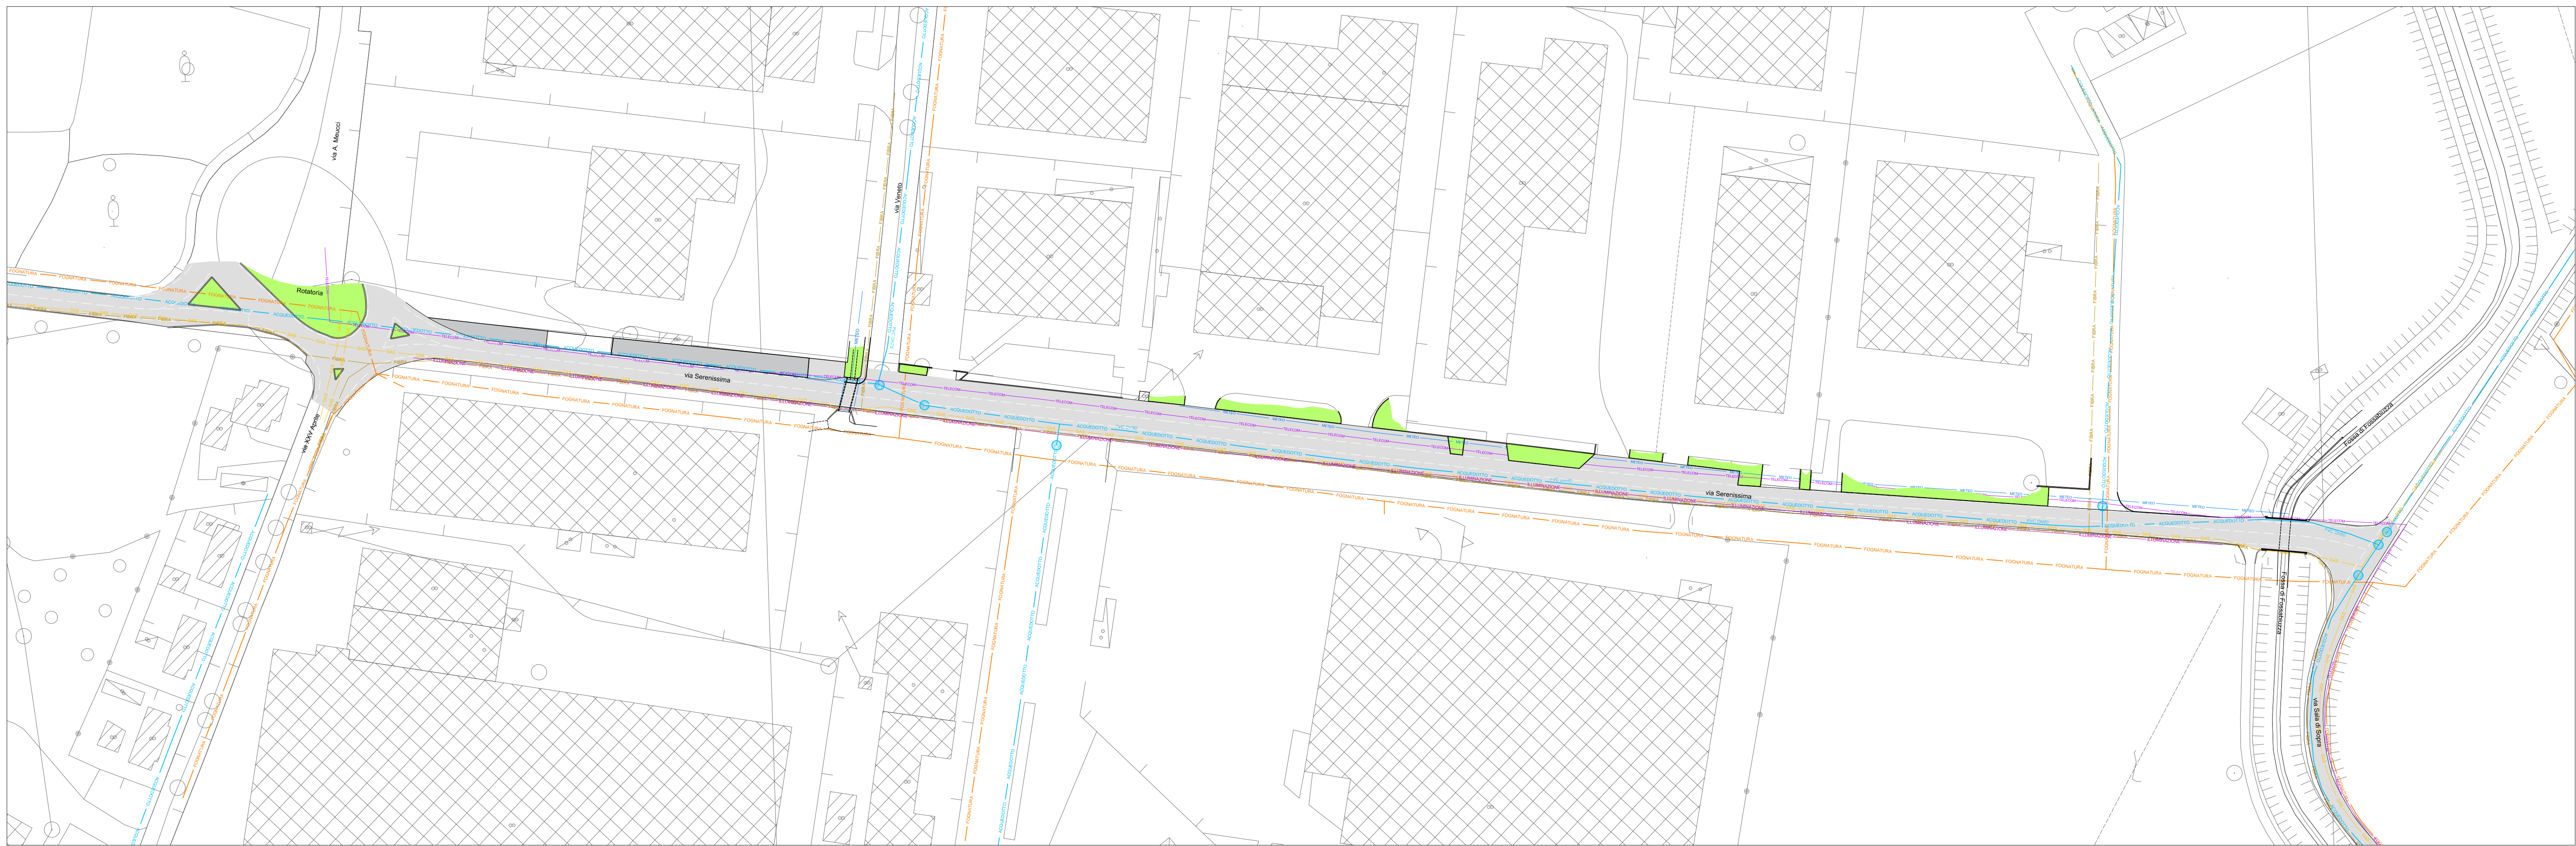

2 Planimetria sottoservizi - parte 2 - via Serenissima
Scala 1:1.000

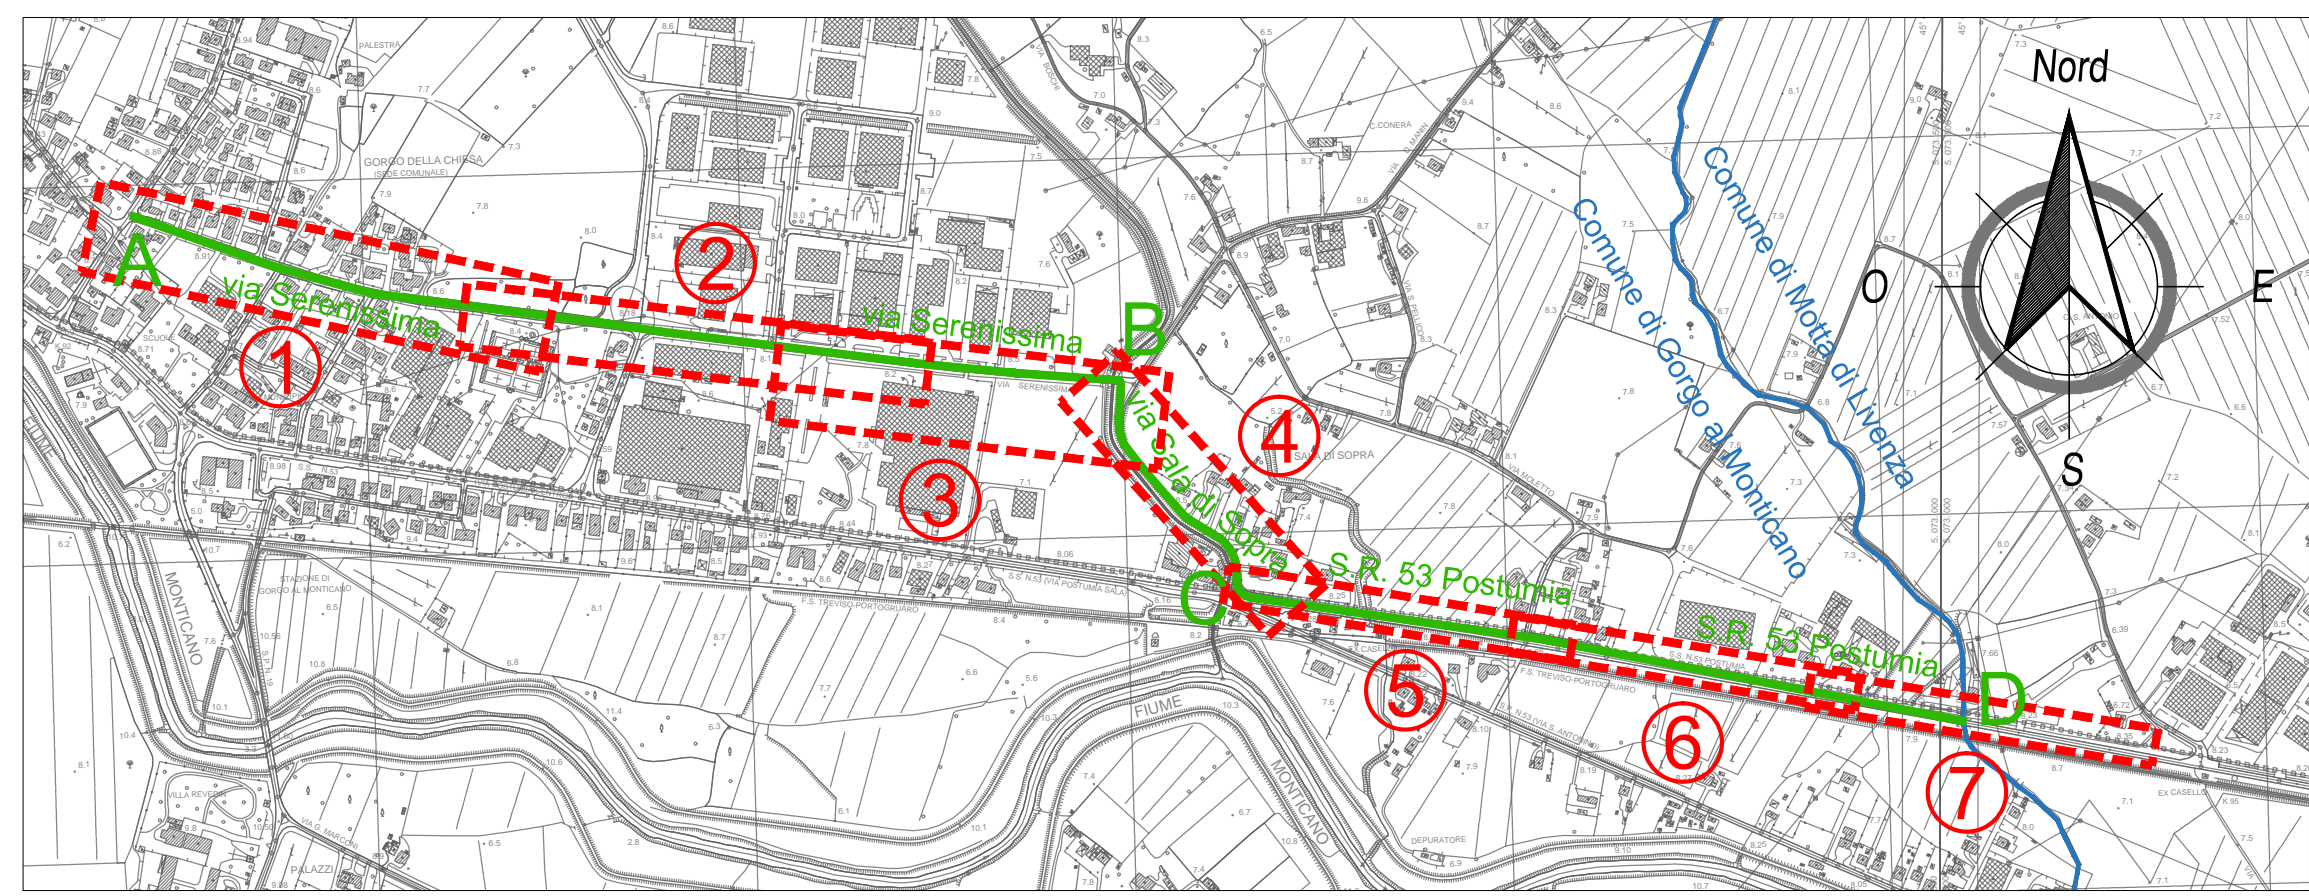

0 Keyplan
Scala 1:10.000



SOSTITUZIONE DI UN TRATTO DI CONDOTTA IDRICA DN175 TRA GORGO AL MONTICANO E MOTTA DI LIVENZA

PROGETTO DEFINITIVO

4.3

PLANIMETRIA SOTTOSERVIZI VIA SERENISSIMA

codice elaborato
GOR 09 A DE 4.3 SS1
REV.
00

scala
1:10.000, 1:1000
data
28 giugno 2019

IL RESPONSABILE
DEL PROCEDIMENTO
(ing. Roberto Celegato)

ATTUAZIONE E PROGETTAZIONE:
UFFICIO PROGRAMMAZIONE,
PROGETTAZIONE E DDLL

IL DIRETTORE GENERALE
(ing. Carlo Pesce)



Sede operativa: Via Calvi, 122 - 31015 Conegliano (TV)
P. IVA e cod. fiscale: 03540810268
Tel.: +39 0423 338577 Fax: +39 0423 429323
e-mail: albertincompany@albertincompany.it
pec: albertincompany@pec.it
web: www.albertincompany.it

GRUPPO DI LAVORO
ing. Davide Lo Nigro geom. Paolo Bazzoli

IL PROGETTISTA
(ing. Roberto Dal Moro)