


QUADRO DI UNIONE

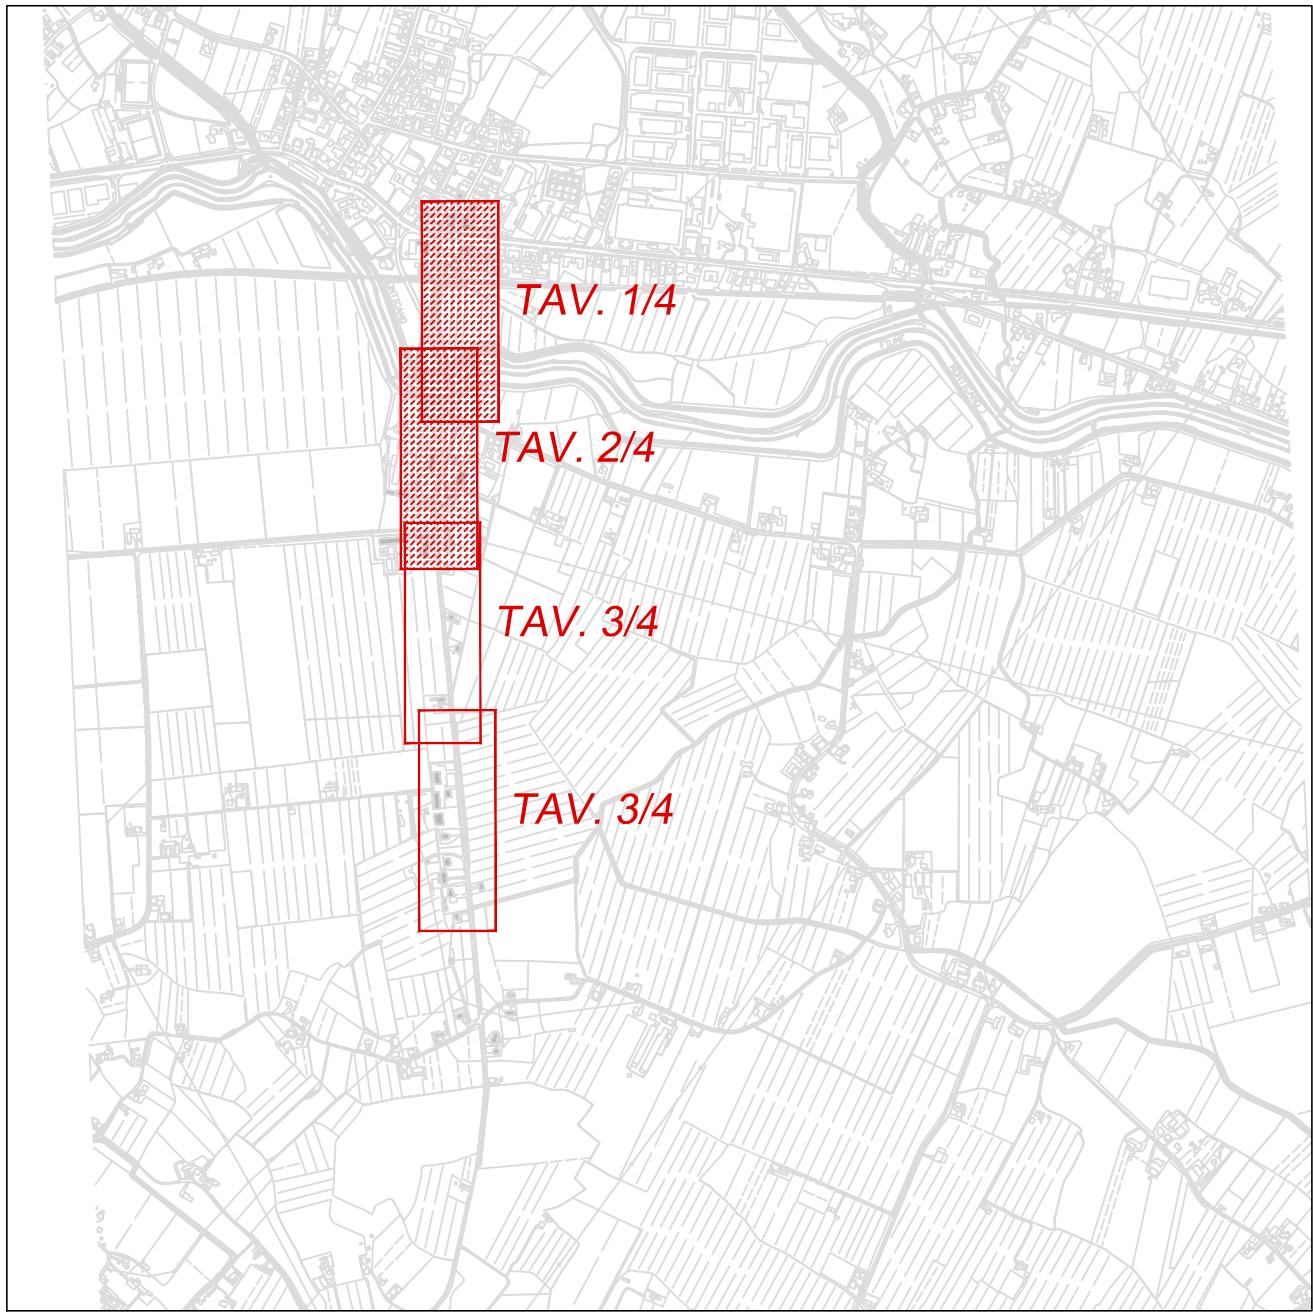

PIAVE SERVIZI S.R.L.

sede legale: Via F. Petrarca, 3 - 31013 Codognè (TV)
sede secondaria: Via T. Vico, 8 - 31056 Roncade (TV)
numero verde 800.016076 - tel. 0438.795743 - fax 0438.795752
www.piaveservizi.it - e-mail: info@piaveservizi.it - pec: piaveservizi@legalmail.it

COMUNE DI
GORGO AL MONTICANO

SOSTITUZIONE DI UN TRATTO DI
CONDOTTA IDRICA DN125 TRA GORG
AL MONTICANO E CAVALIER

PROGETTO DEFINITIVO-ESECUTIVO

T03

Planimetria di rilievo e dello stato di fatto
1/2

codice elaborato
GOR10A_ESE-T03-00.dwg

scala
1:1.000

REV.
00

data
Febbraio 2019

IL PROGETTISTA

(ing. Federico Valerio)

IL RESPONSABILE UNICO
DEL PROCEDIMENTO

(ing. Roberto Celegato)



WWW.IDEVAINGEGNERIA.IT

ATTUAZIONE E PROGETTAZIONE:
UFFICIO PROGRAMMAZIONE,
PROGETTAZIONE E D.LL.



IL DIRETTORE GENERALE
(ing. Carlo Pesce)

TAVOLA 1/4
PLANIMETRIA DI RILIEVO
SCALA 1:1000



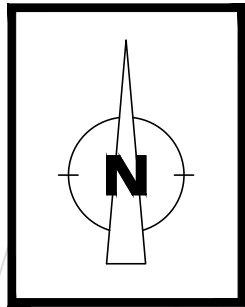


TAVOLA 2/4
PLANIMETRIA DI RILIEVO
SCALA 1:1000

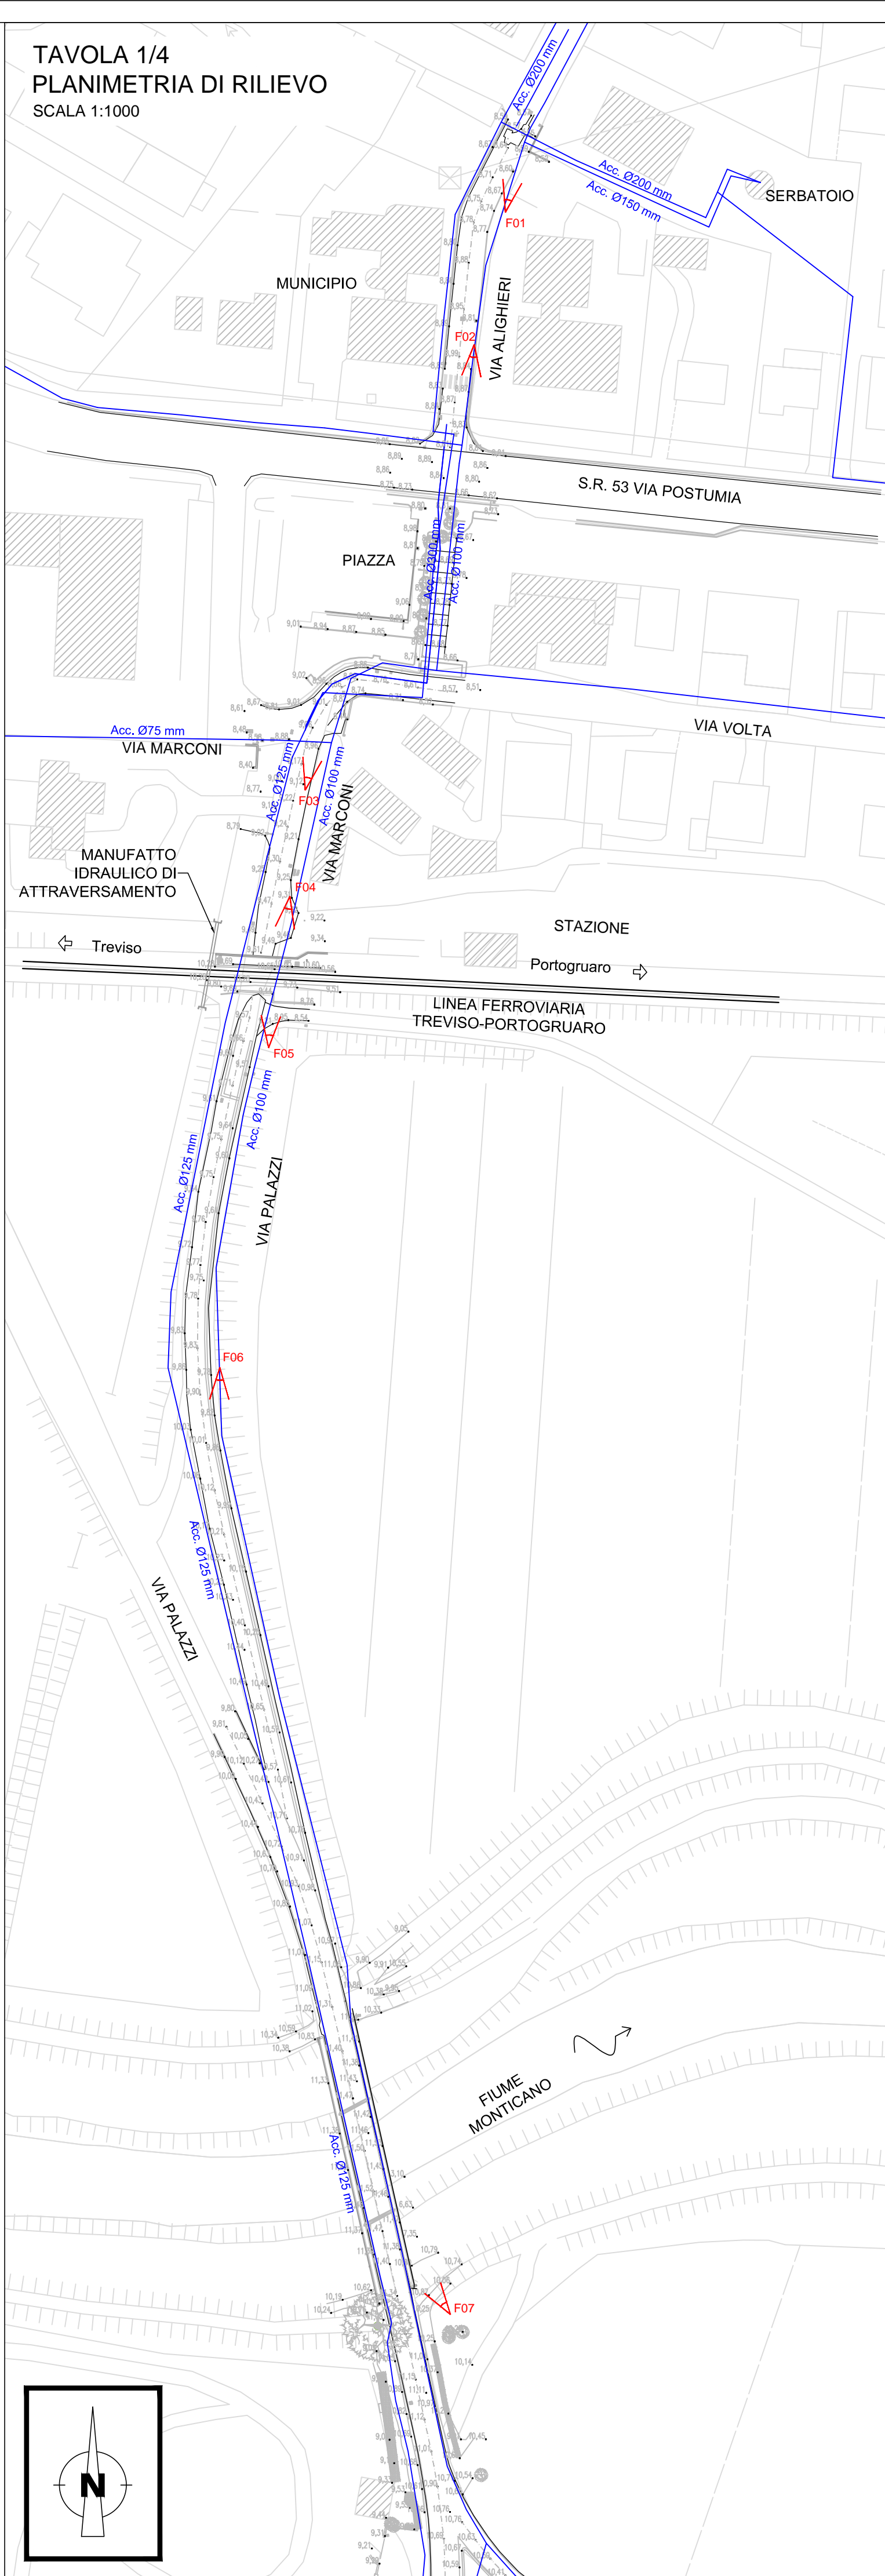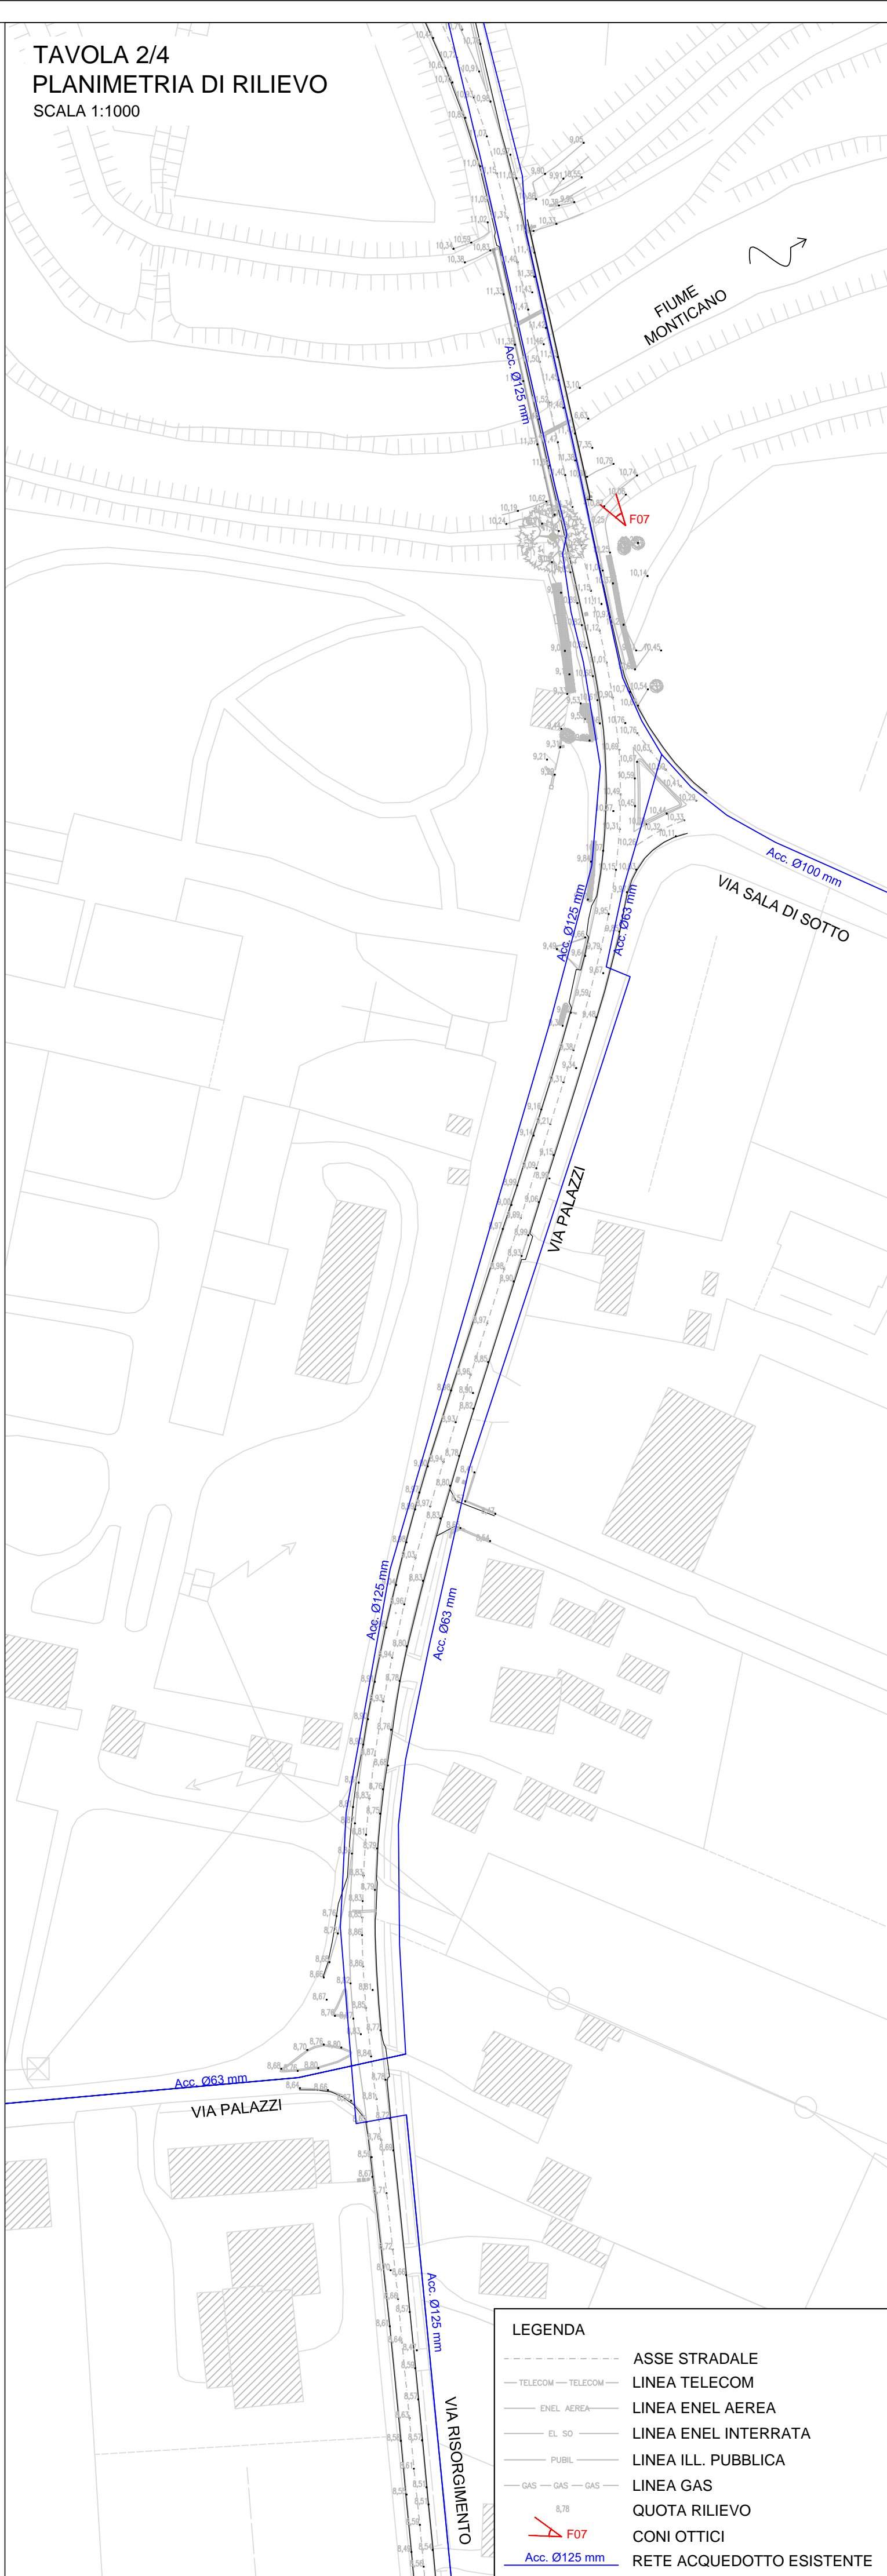

LEGENDA

- ASSE STRADALE
- LINEA TELECOM
- LINEA ENEL AEREA
- LINEA ENEL INTERRATA
- LINEA ILL. PUBBLICA
- LINEA GAS
- QUOTA RILIEVO
- CONI OTTICI
- RETE ACQUEDOTTO ESISTENTE