


QUADRO DI UNIONE

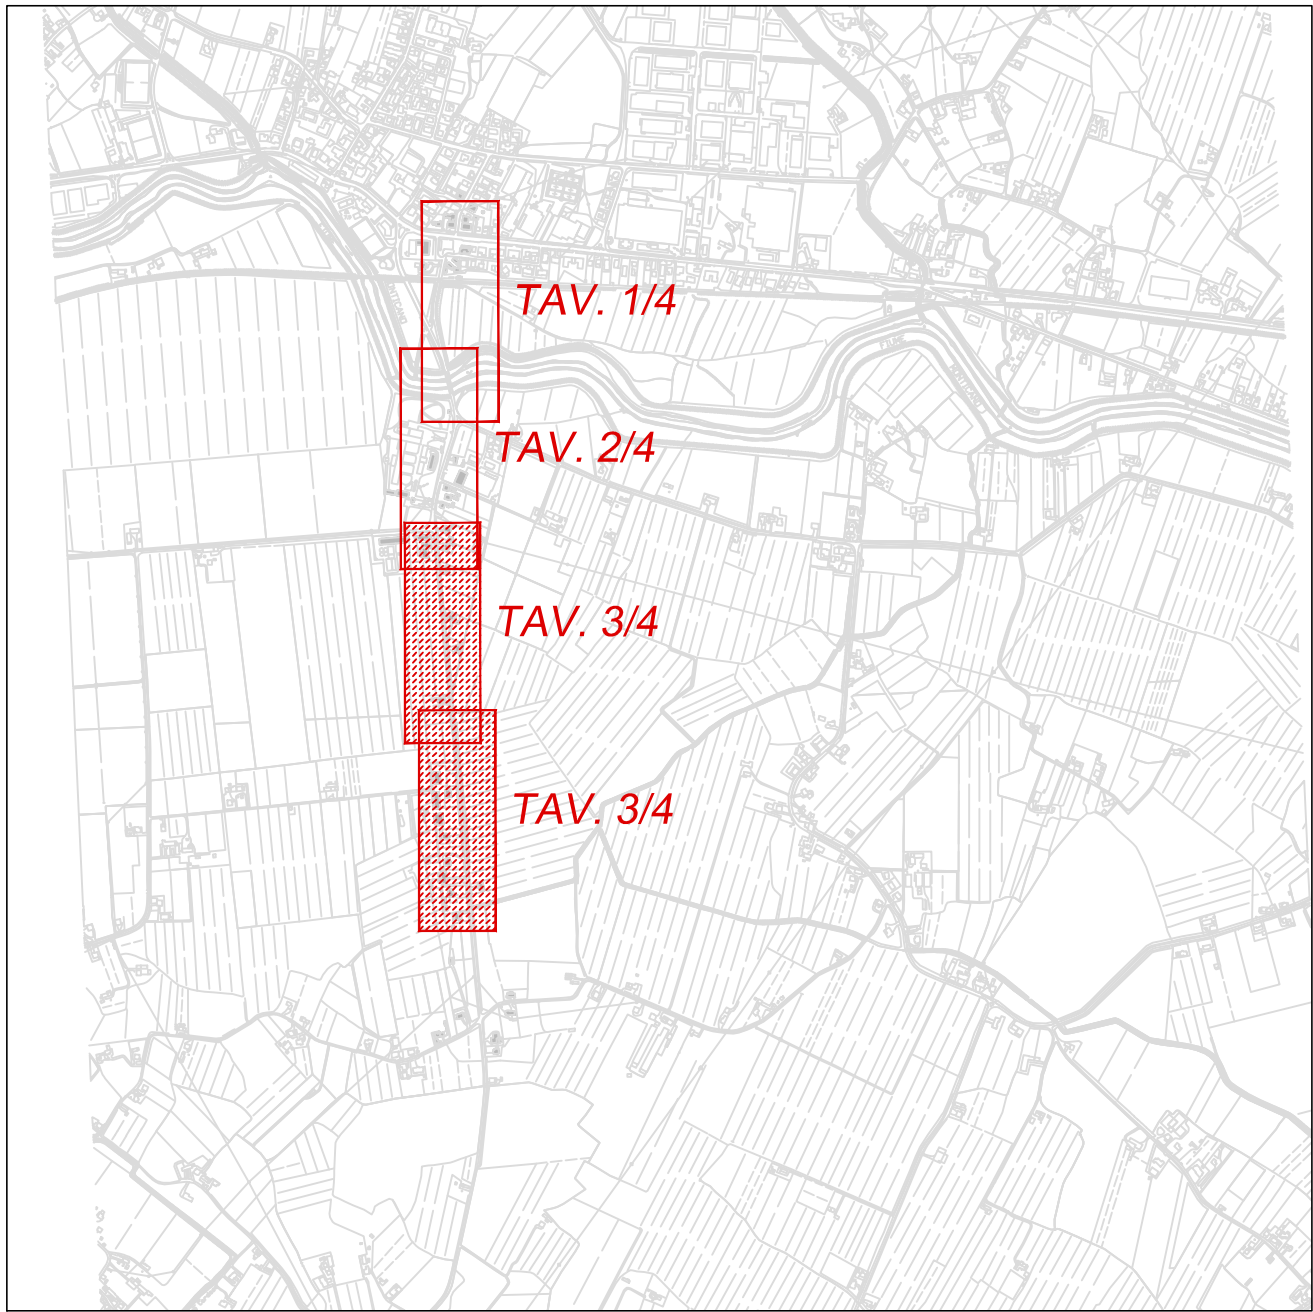

sede legale: Via F. Petrarca, 3 - 31013 Codognè (TV)  
sede secondaria: Via T. Vecellio, 8 - 31056 Roncade (TV)  
numero verde 800.016076 - tel. 0438.795743 - fax 0438.795752  
www.piaveservizi.it - e-mail: info@piaveservizi.it - pec: piaveservizi@legalmail.it

COMUNE DI  
GORGO AL MONTICANO

SOSTITUZIONE DI UN TRATTO DI  
CONDOTTA IDRICA DN125 TRA GORGO  
AL MONTICANO E CAVALIER

**PROGETTO DEFINITIVO-ESECUTIVO**

T04

Planimetria di rilievo e dello stato di fatto  
2/2

codice elaborato  
GOR10A\_ESE-T04-00.dwg

scala  
1:1.000

REV.  
00

data  
Febbraio 2019

IL PROGETTISTA

(ing. Federico Valerio)

IL RESPONSABILE UNICO  
DEL PROCEDIMENTO


(ing. Roberto Celegato)

ATTUAZIONE E PROGETTAZIONE:  
UFFICIO PROGRAMMAZIONE,  
PROGETTAZIONE E D.LL.



IL DIRETTORE GENERALE  
(ing. Carlo Pesce)

TAVOLA 3/4  
PLANIMETRIA DI RILIEVO  
SCALA 1:1000

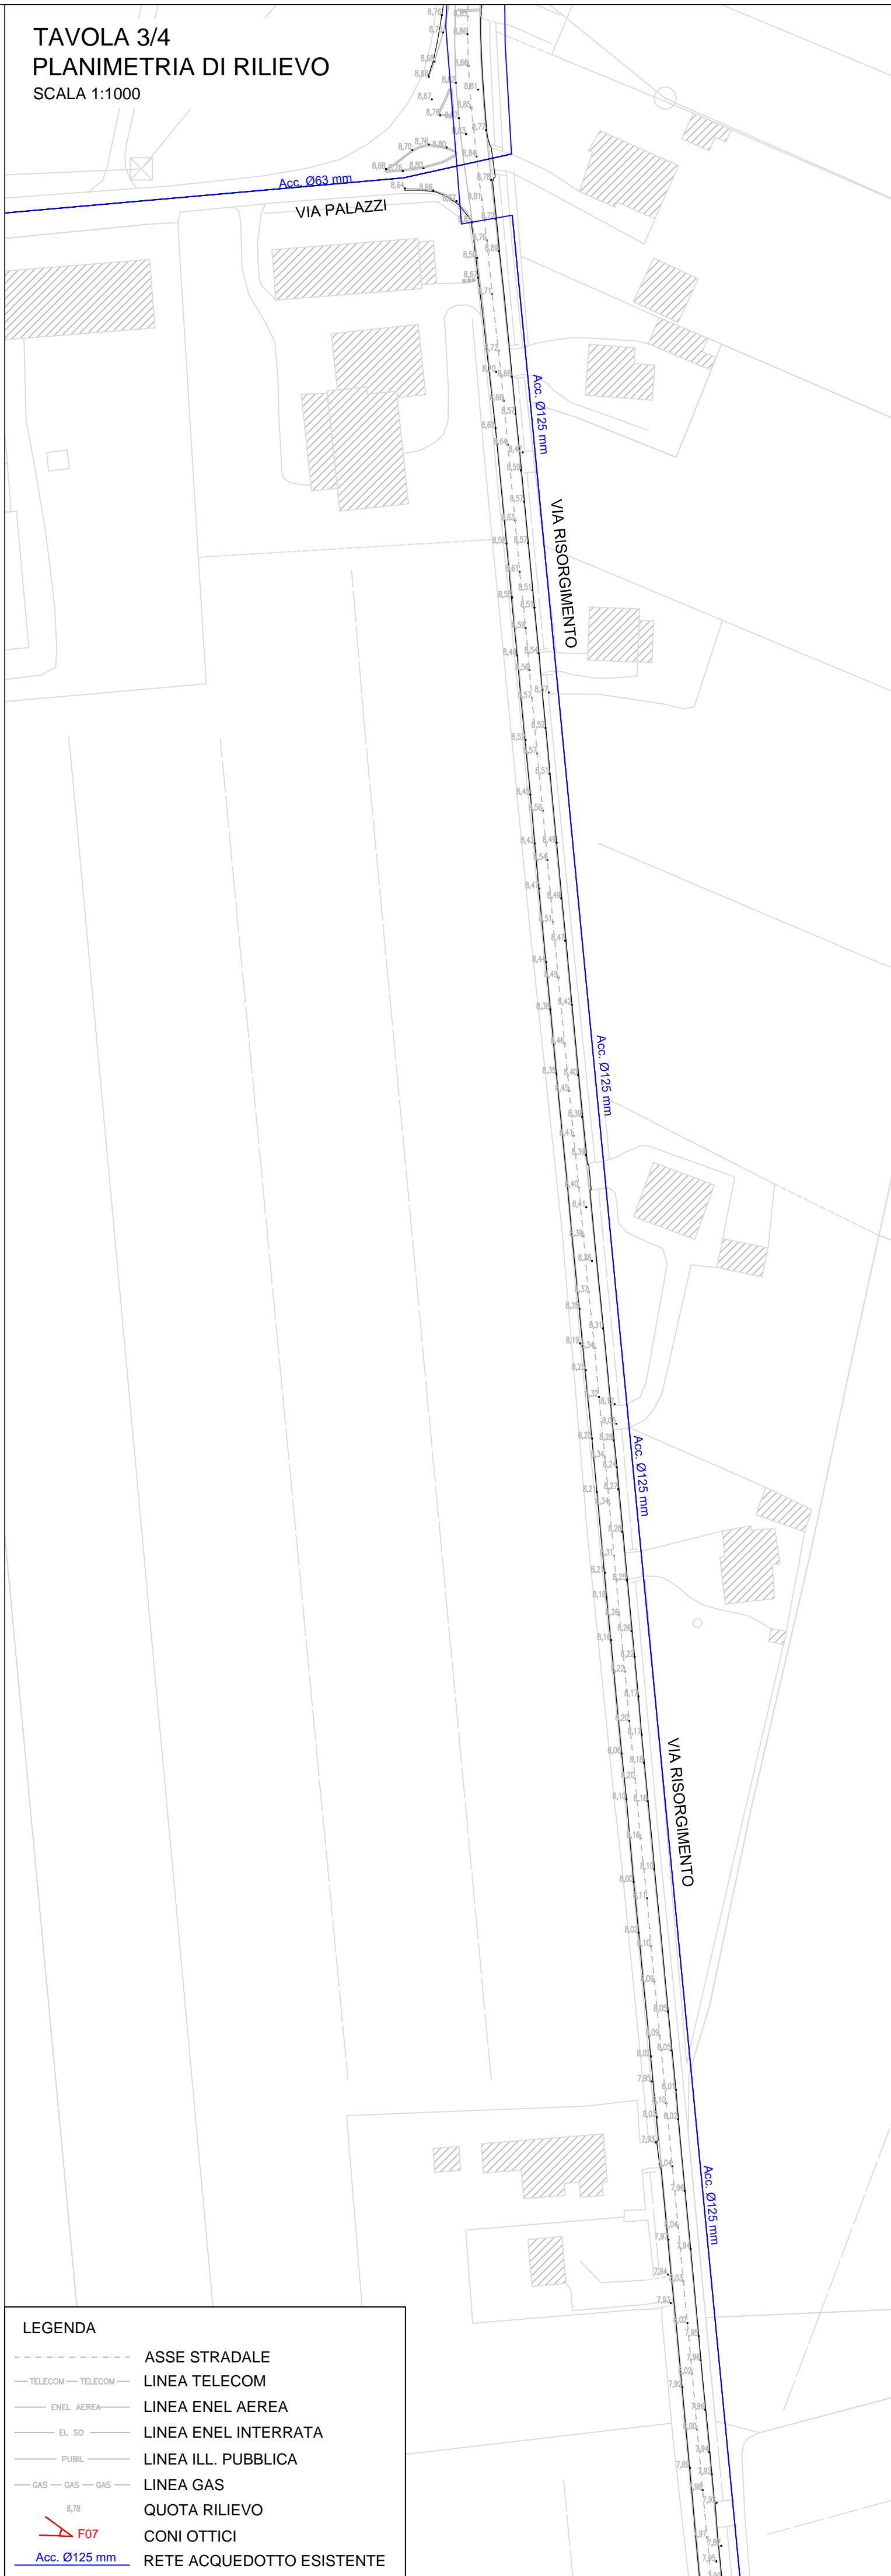

LEGENDA

- ASSE STRADALE
- TELECOM --- TELECOM LINEA TELECOM
- ENEL AEREA --- LINEA ENEL AEREA
- EL. SO --- LINEA ENEL INTERRATA
- PUBBL. --- LINEA ILL. PUBBLICA
- GAS --- GAS --- LINEA GAS
- 8,78 QUOTA RILIEVO
- F07 CONI OTTICI
- Acc. Ø125 mm RETE ACQUEDOTTO ESISTENTE

TAVOLA 4/4  
PLANIMETRIA DI RILIEVO  
SCALA 1:1000



POZZETTO DOTATO  
DI VALVOLA  
RIDUTTRICE DI  
PRESSIONE