
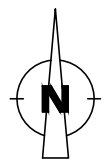


QUADRO DI UNIONE

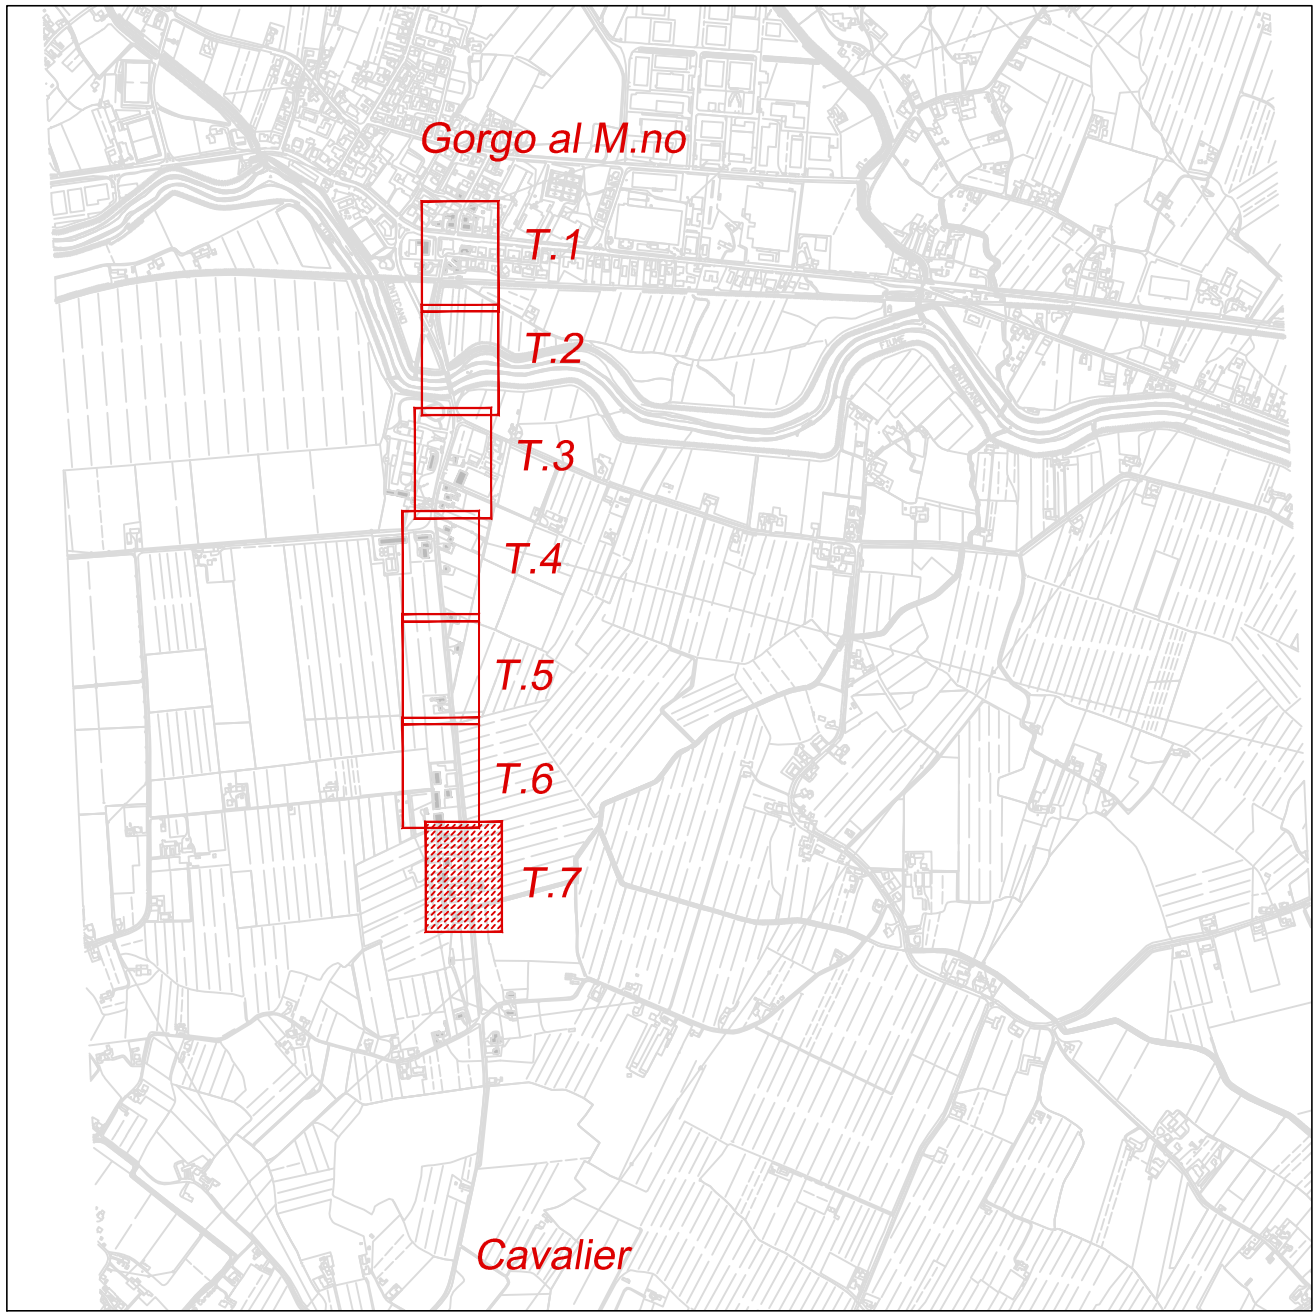

PIAVE SERVIZI S.R.L.

sede legale: Via F. Petrarca, 3 - 31013 Codogné (TV)
sede secondaria: Via T. Vecellio, 8 - 31056 Roncade (TV)
numero verde 800.016076 - tel. 0438.795743 - fax 0438.795752
www.piaveservizi.it - e-mail: info@piaveservizi.it - pec: piaveservizi@legalmail.it

COMUNE DI
GORGO AL MONTICANO

SOSTITUZIONE DI UN TRATTO DI
CONDOTTA IDRICA DN125 TRA GORGO
AL MONTICANO E CAVALIER

PROGETTO DEFINITIVO-ESECUTIVO

T08

Planimetria degli interventi 4/4
(Tratto T.7)

codice elaborato
GOR10A_ESE-T08-00.dwg

scala
1:500

REV.
00

data
Febbraio 2019

IL PROGETTISTA

(ing. Federico Valerio)

IL RESPONSABILE UNICO
DEL PROCEDIMENTO

(ing. Roberto Celegato)




ATTUAZIONE E PROGETTAZIONE:
UFFICIO PROGRAMMAZIONE,
PROGETTAZIONE E D.LL.



IL DIRETTORE GENERALE
(ing. Carlo Pesce)

PLANIMETRIA DEGLI INTERVENTI
SCALA 1:500

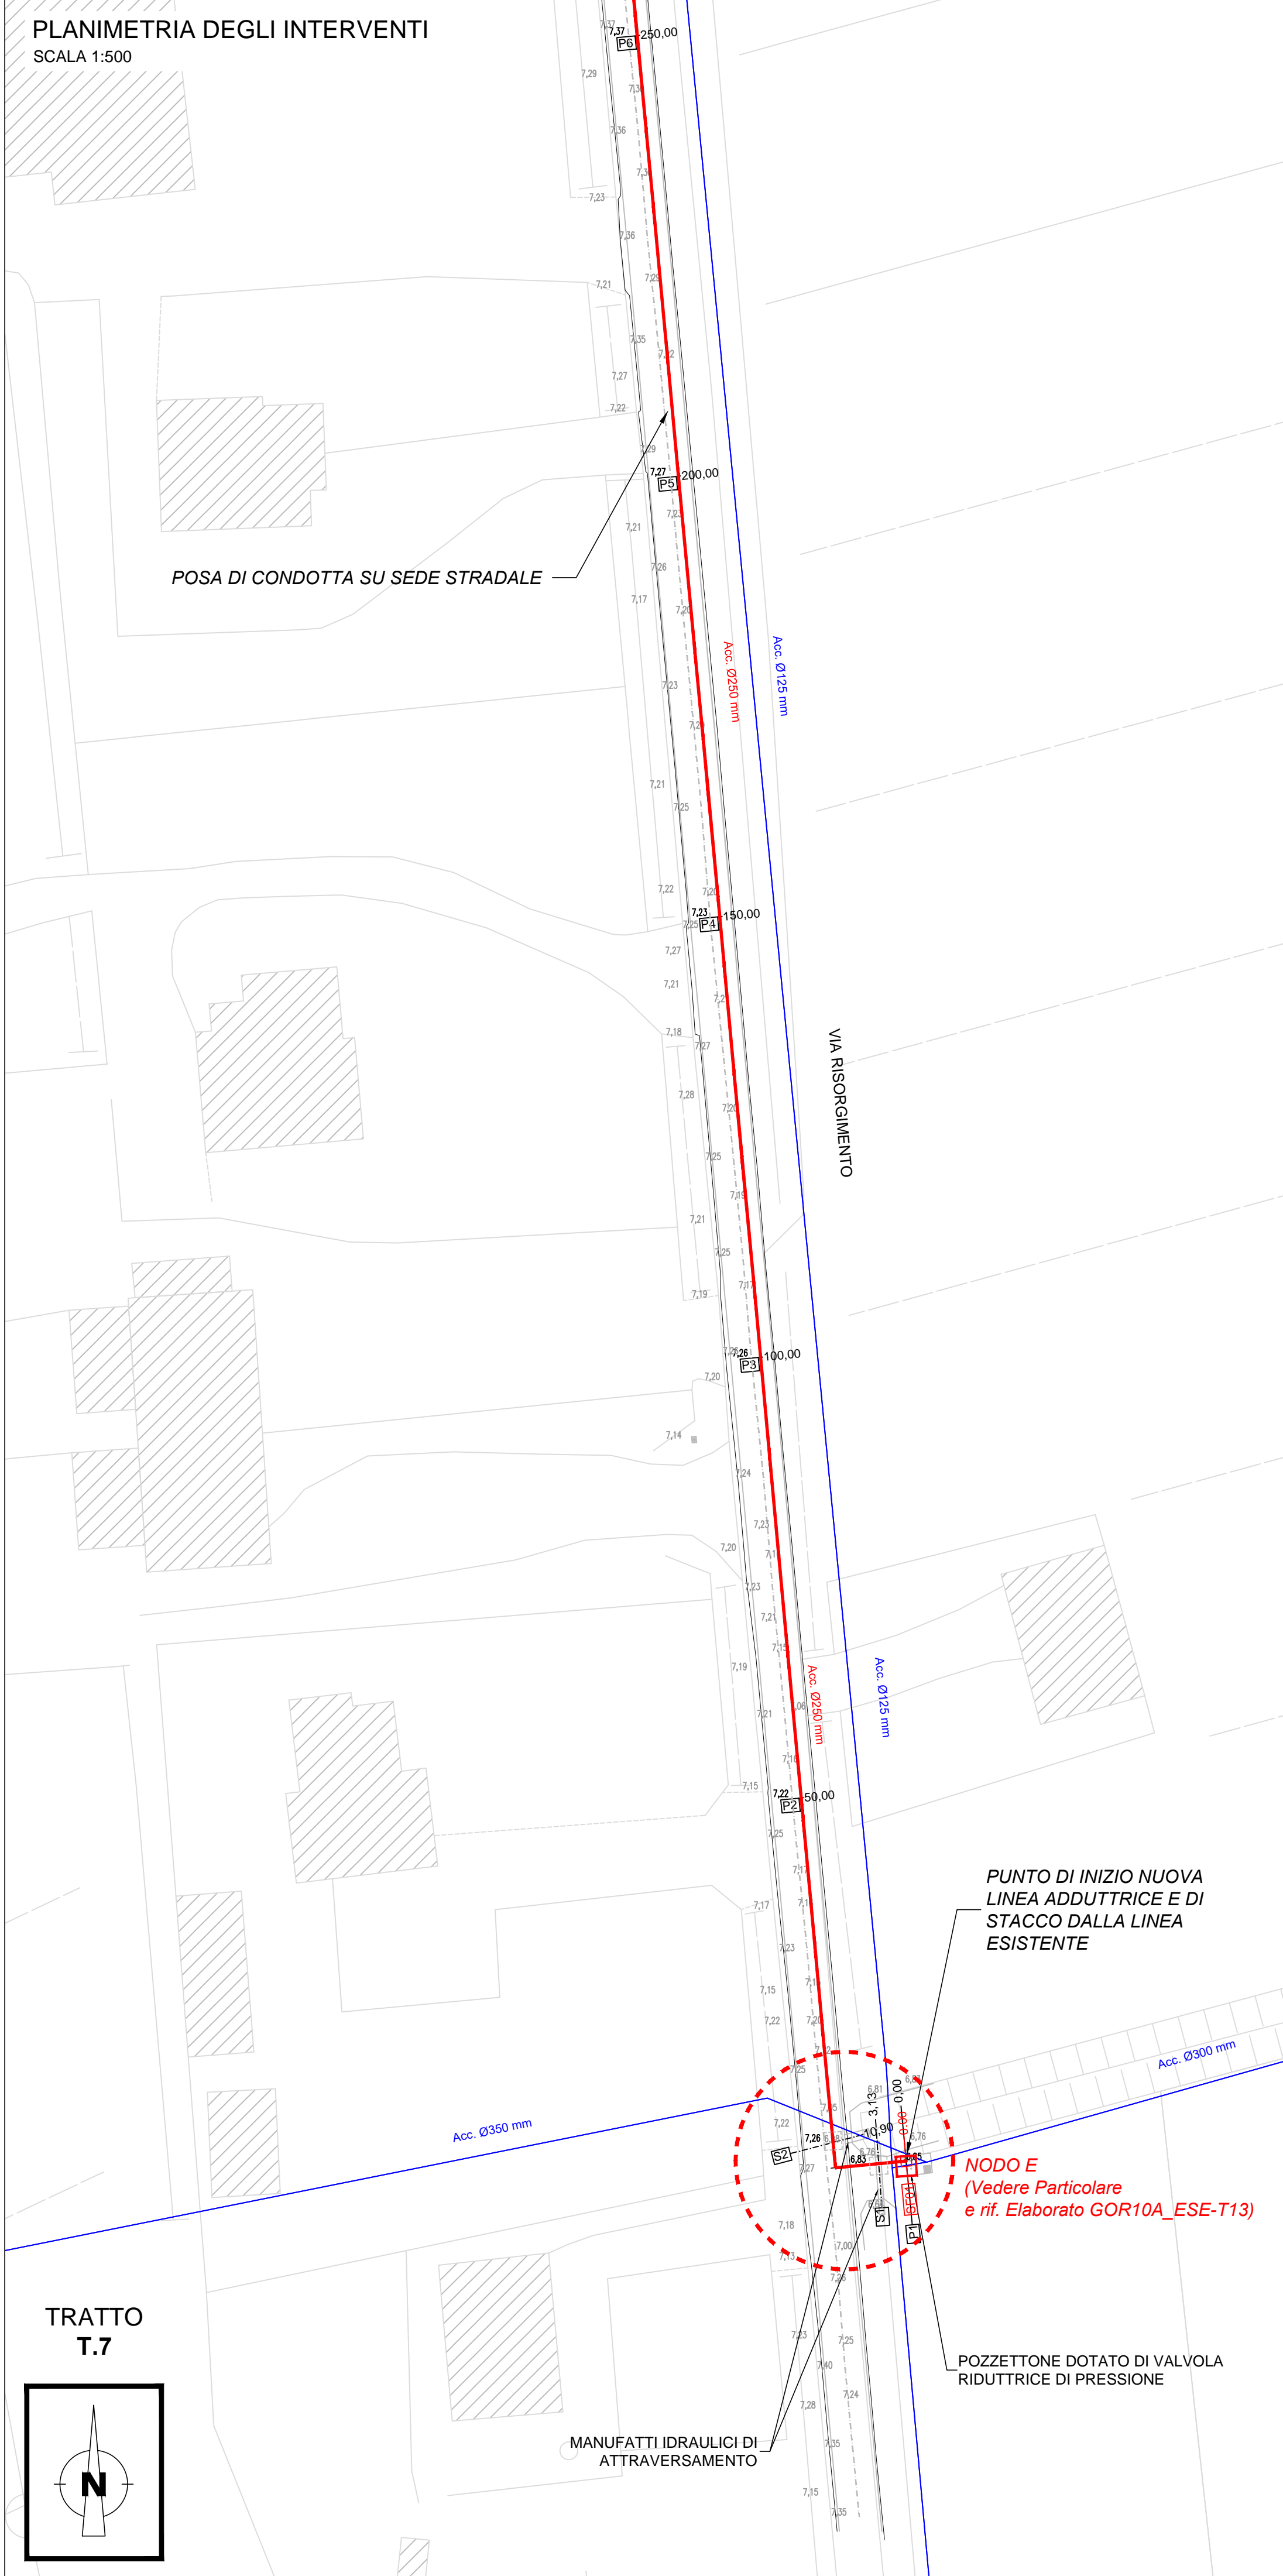

TRATTO
T.7

