



TRATTO P1-P23
SCALA x: 1:1000
SCALA y: 1:100

COLLETTORE	Denominazione Materiale Diametro [mm]
LIVELLETTTE	Lunghezza [m] Pendenza Dislivello [m]

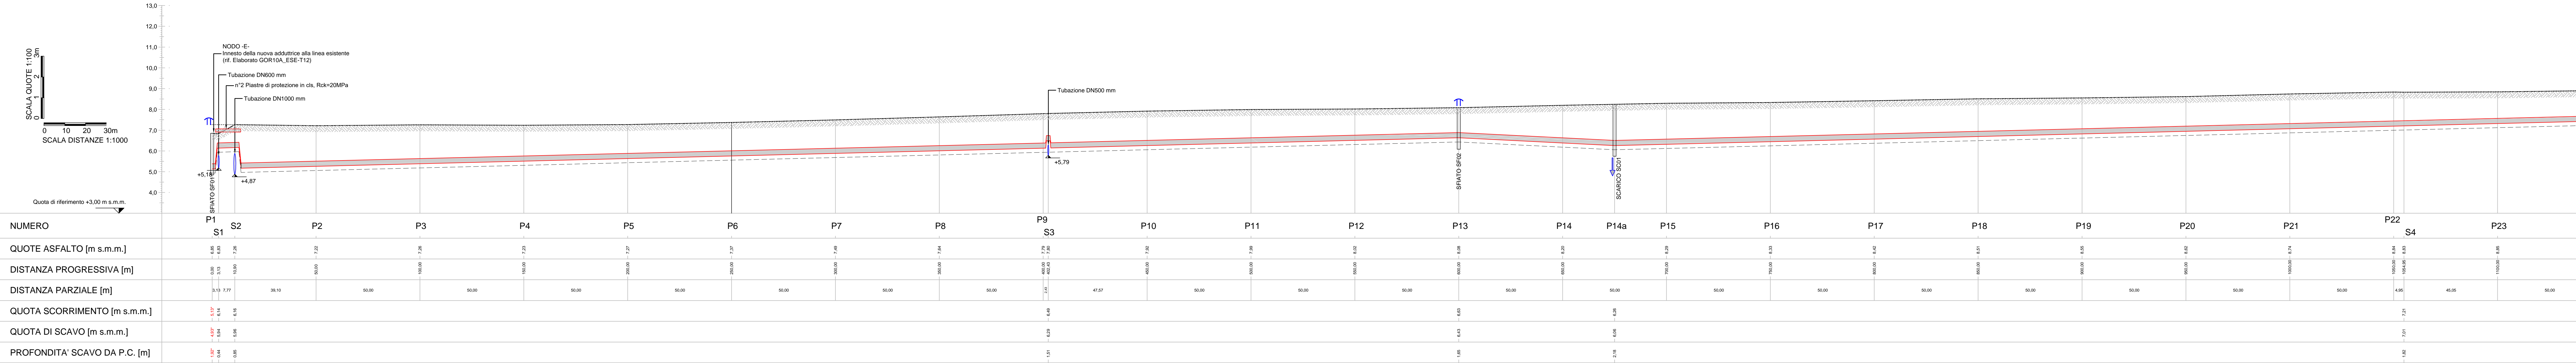

TRATTO P23-P40
SCALA x: 1:1000
SCALA y: 1:100

COLLETTORE	Denominazione Materiale Diametro [mm]
LIVELLETTTE	Lunghezza [m] Pendenza Dislivello [m]

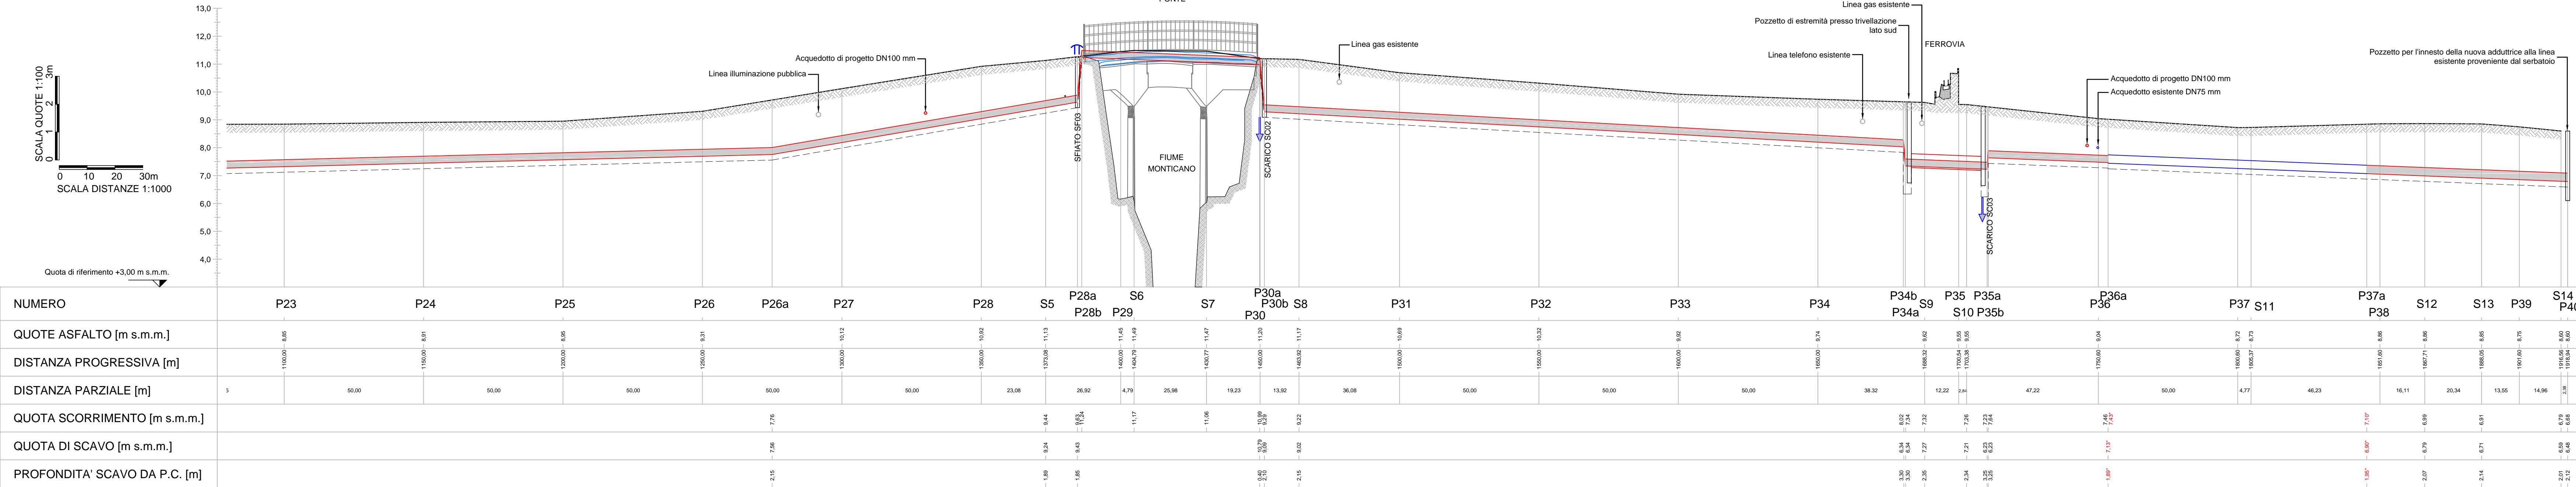

PIAVE SERVIZI S.R.L.
Sede legale: Via P. Portinari, 3 - 20133 Bologna (BO)
Sede secondaria: Via T. Nicotri, 8 - 20138 Roma (RM)
Numero verde 800.016076 - tel. 0438.795743 - fax 0438.795752
www.piaveservizi.it - e-mail: info@piaveservizi.it - info.piaveservizi@regemai.it

COMUNE DI GORGO AL MONTICANO

SOSTITUZIONE DI UN TRATTO DI CONDOTTA IDRICA DN125 TRA GORGO AL MONTICANO E CAVALIER

PROGETTO DEFINITIVO-ESECUTIVO

T11

Profilo longitudinale

codice elaborato
GOR10A_ESE-T11-00.dwg

scala
1:1000 - 1:100

REV.
00

data
Febbraio 2019

IL PROGETTISTA
(ing. Federico Valerio)

IL RESPONSABILE UNICO
DEL PROCEDIMENTO
(ing. Roberto Celegato)

ATTUAZIONE E PROGETTAZIONE:
UFFICIO PROGRAMMAZIONE
PROGETTAZIONE E D.L.L.



IL DIRETTORE GENERALE
(ing. Carlo Pesce)