




PIANTA  
SCALA 1:20

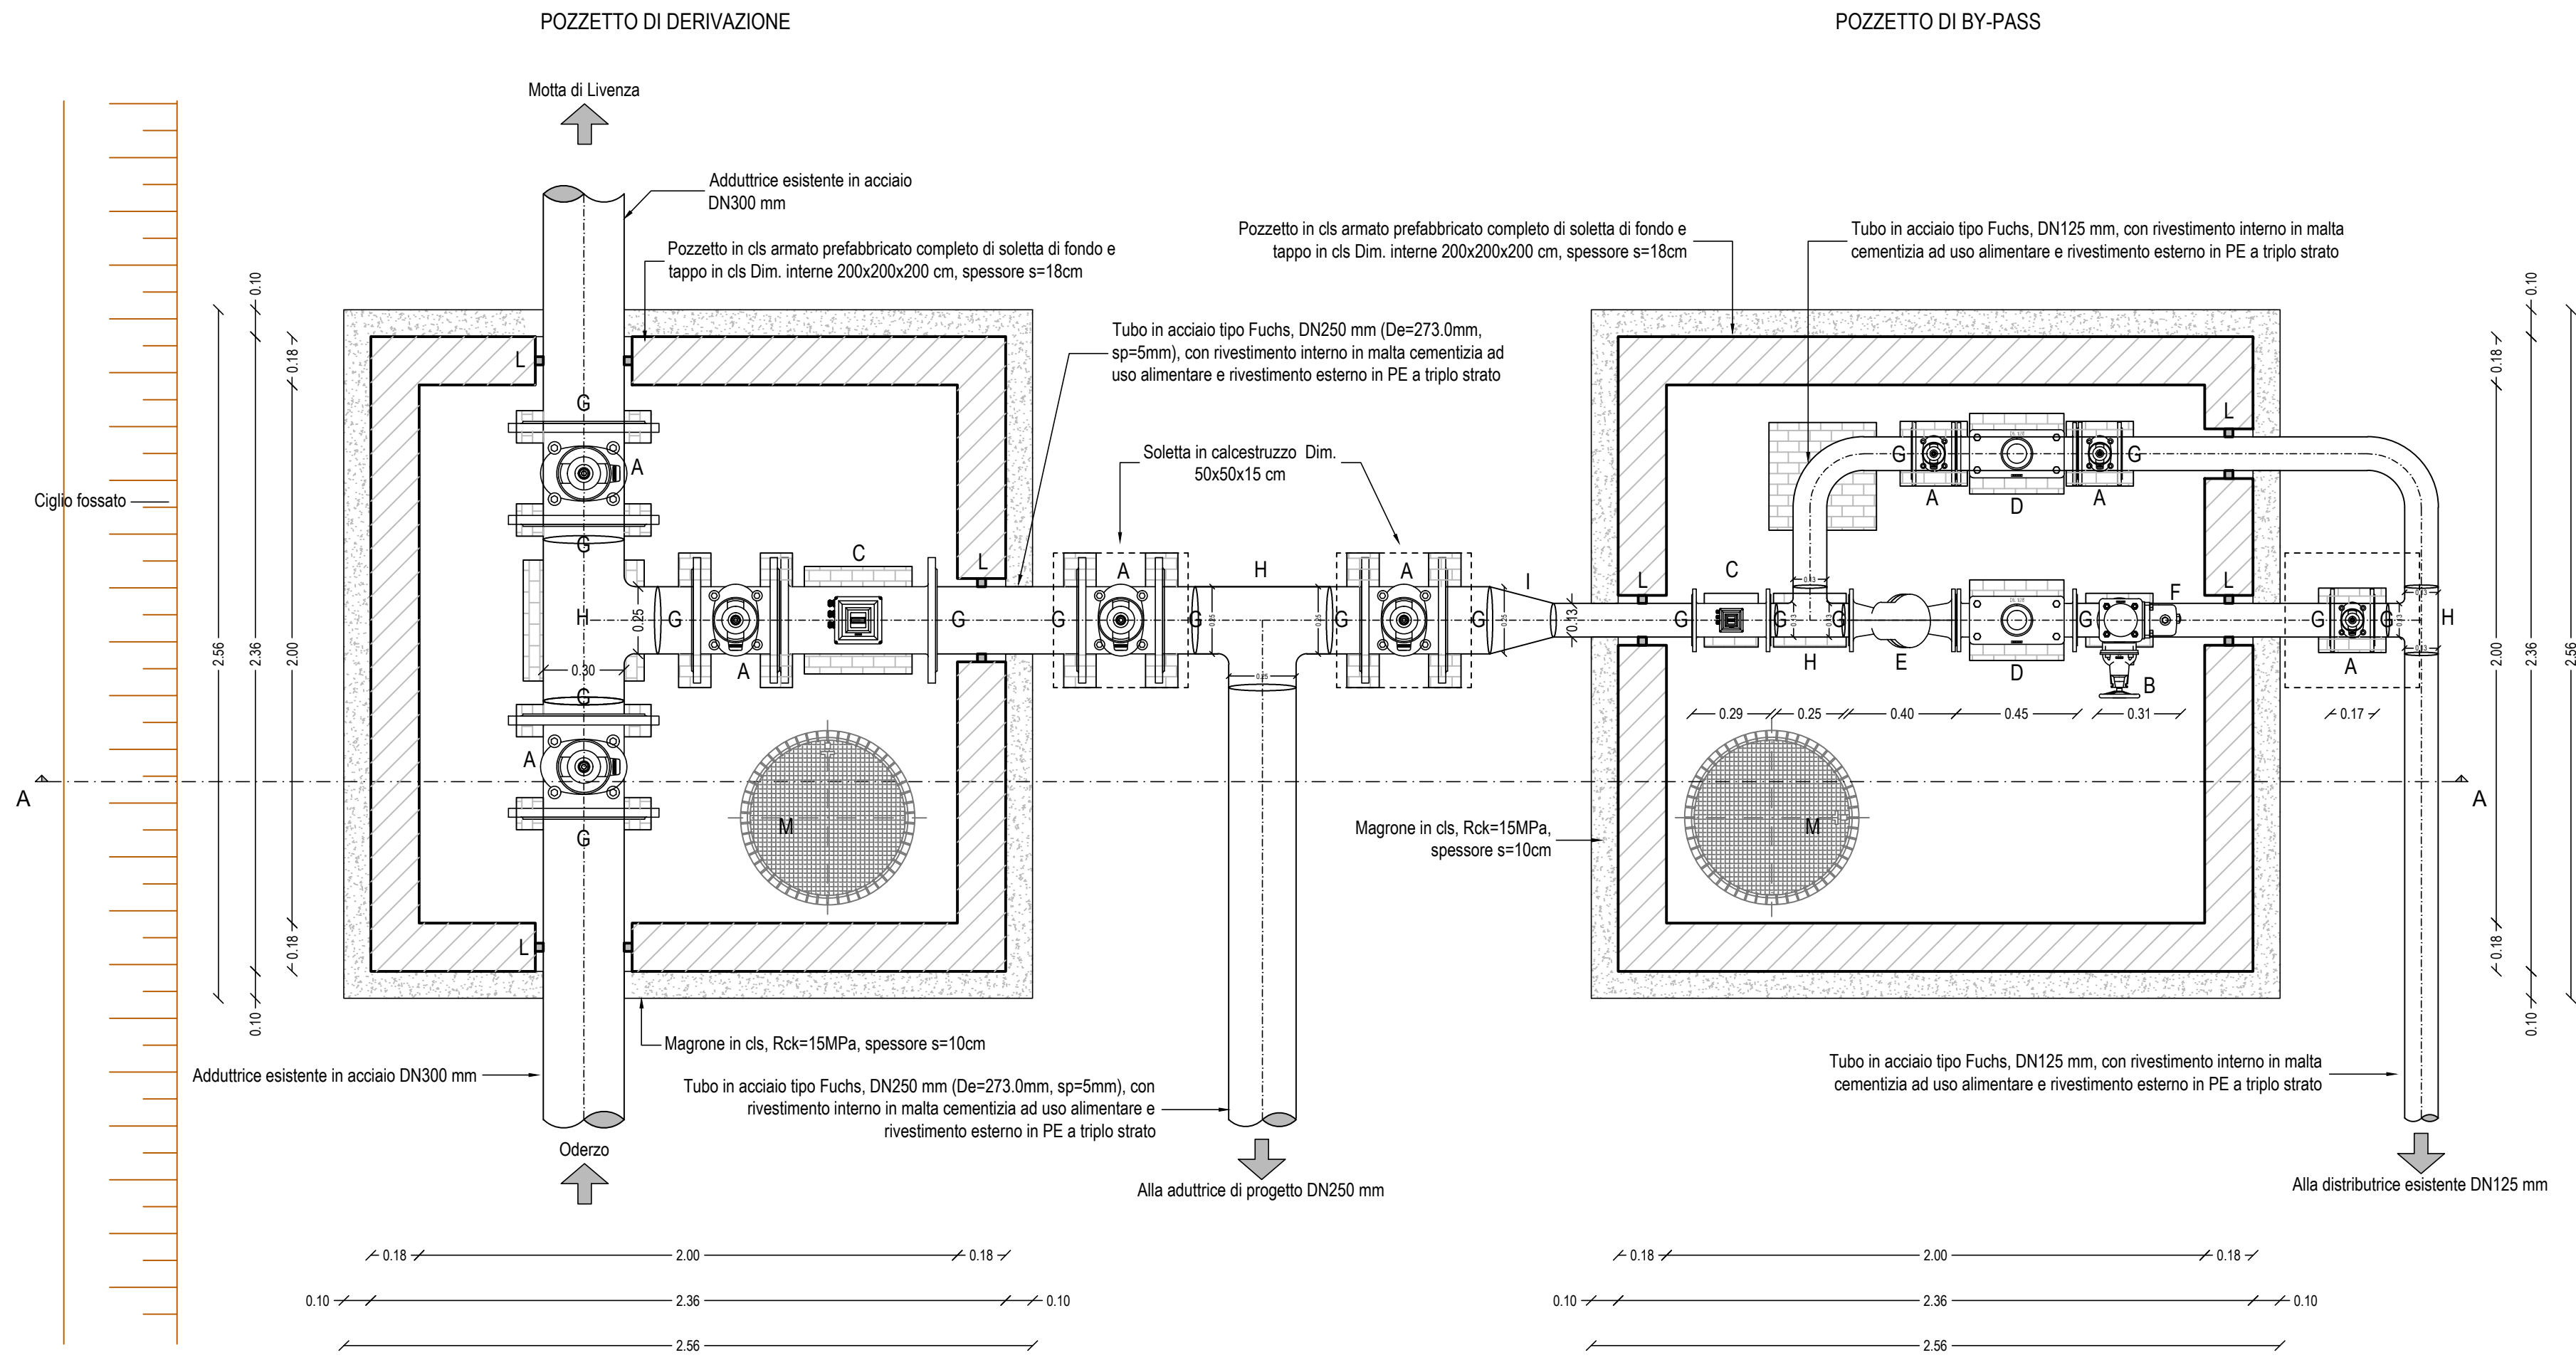


SEZIONE A-A  
SCALA 1:20

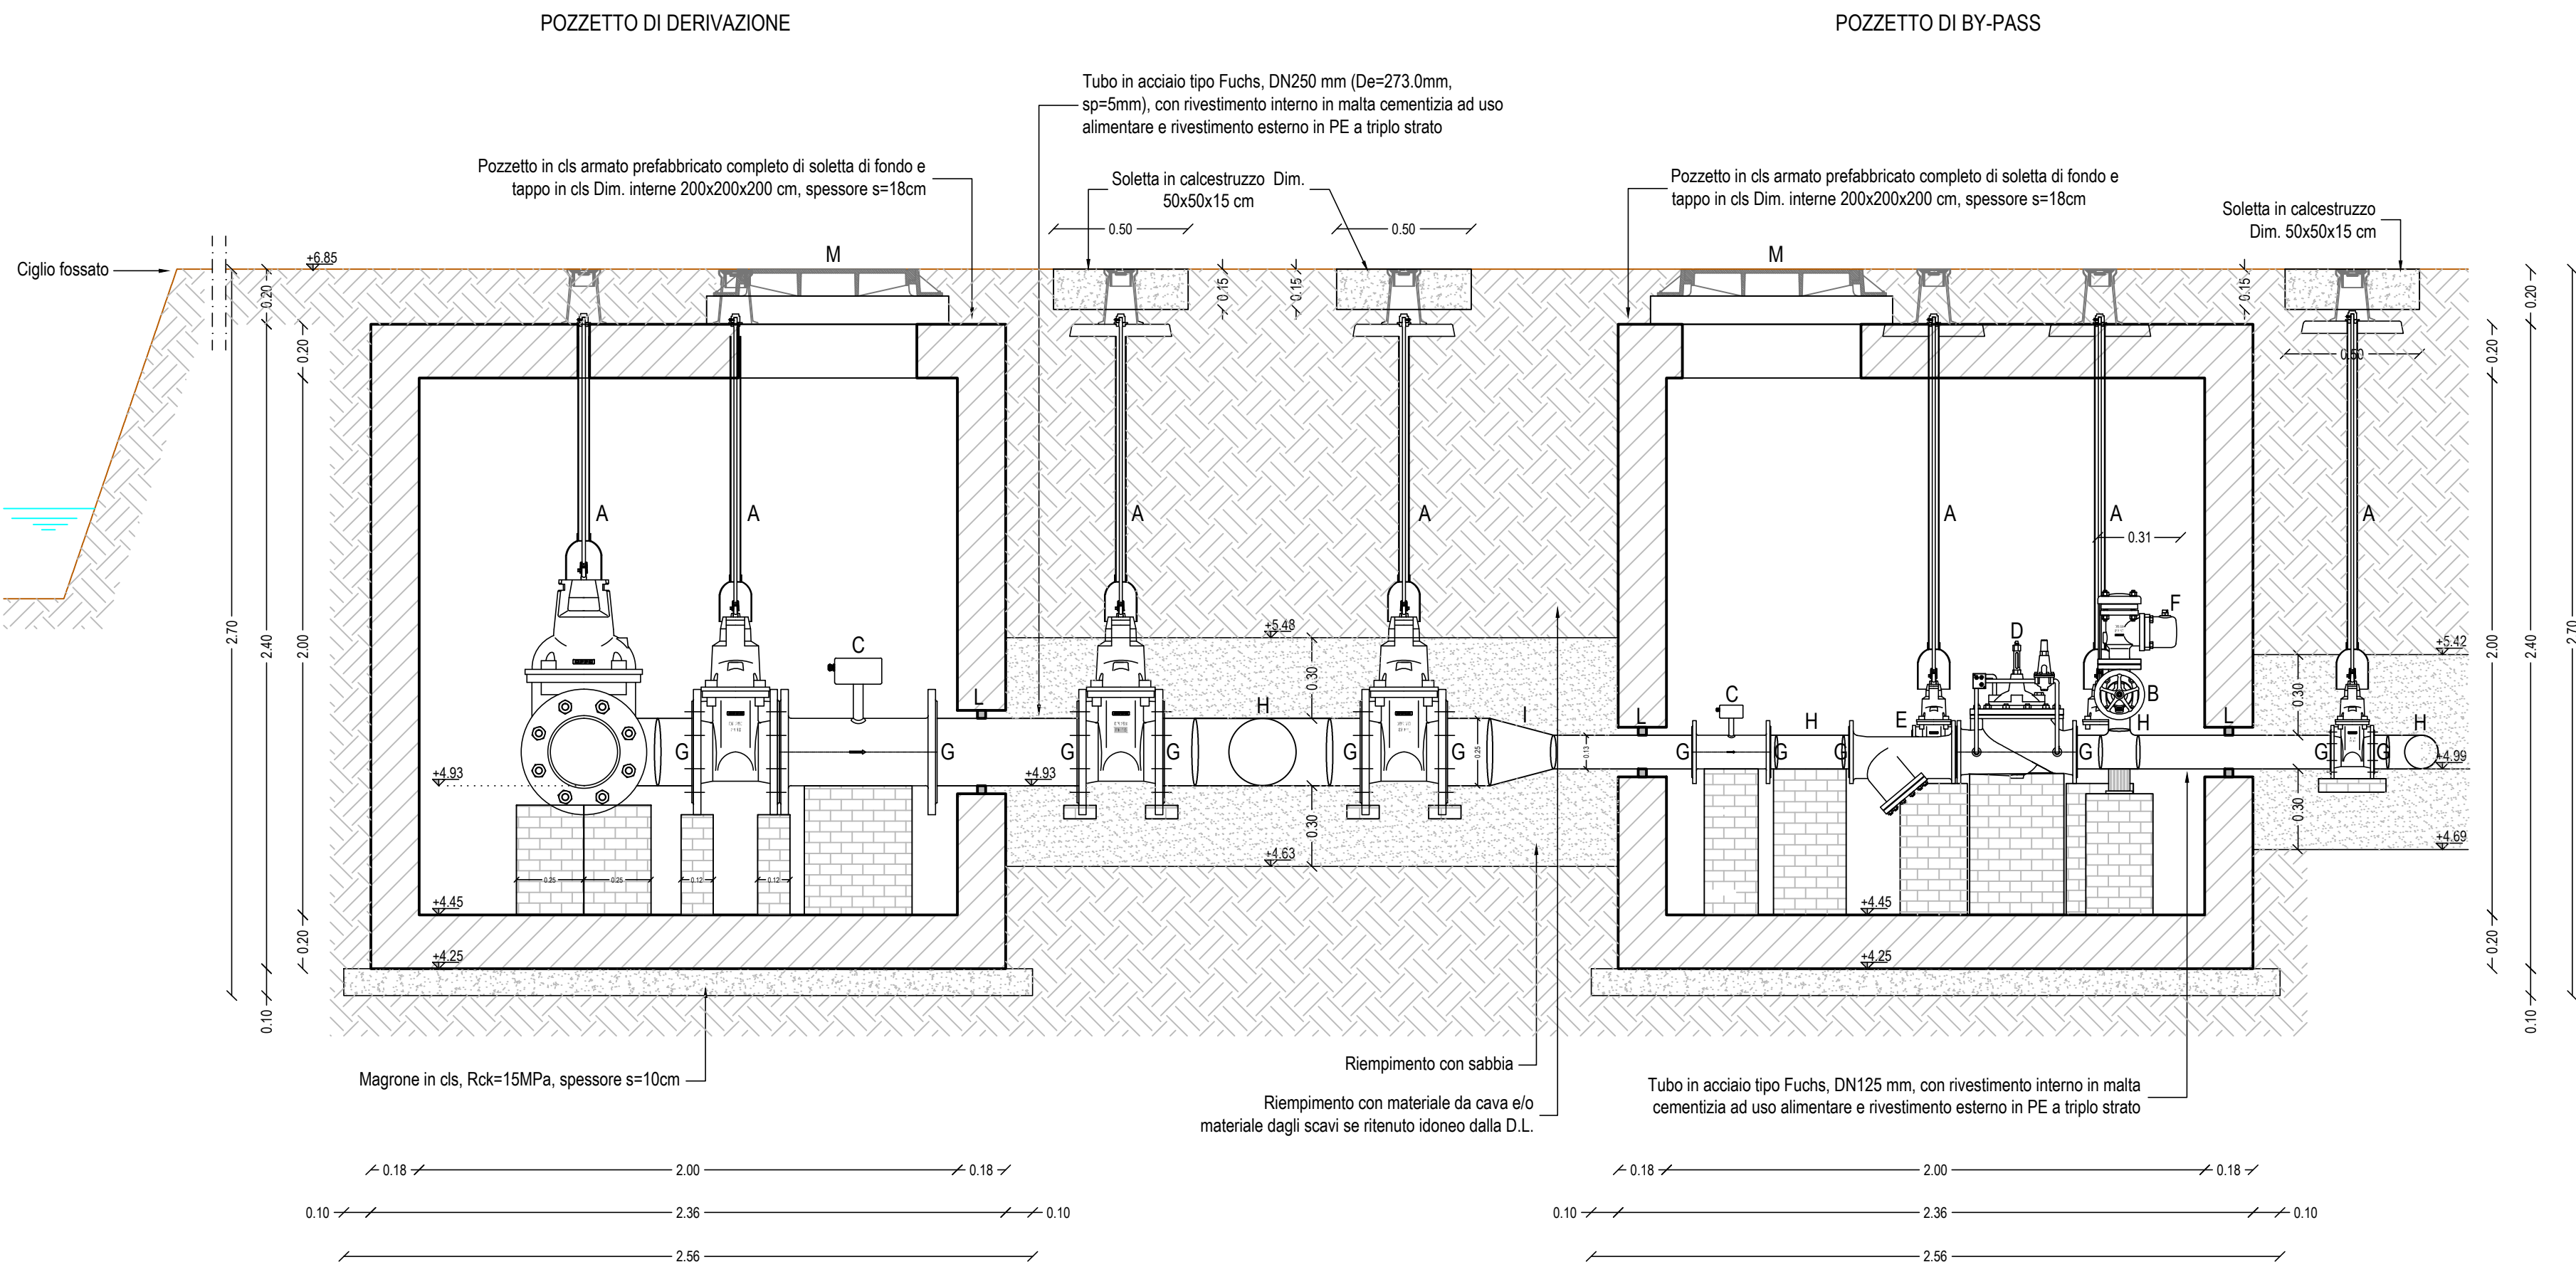


PIANTA  
SCALA 1:20

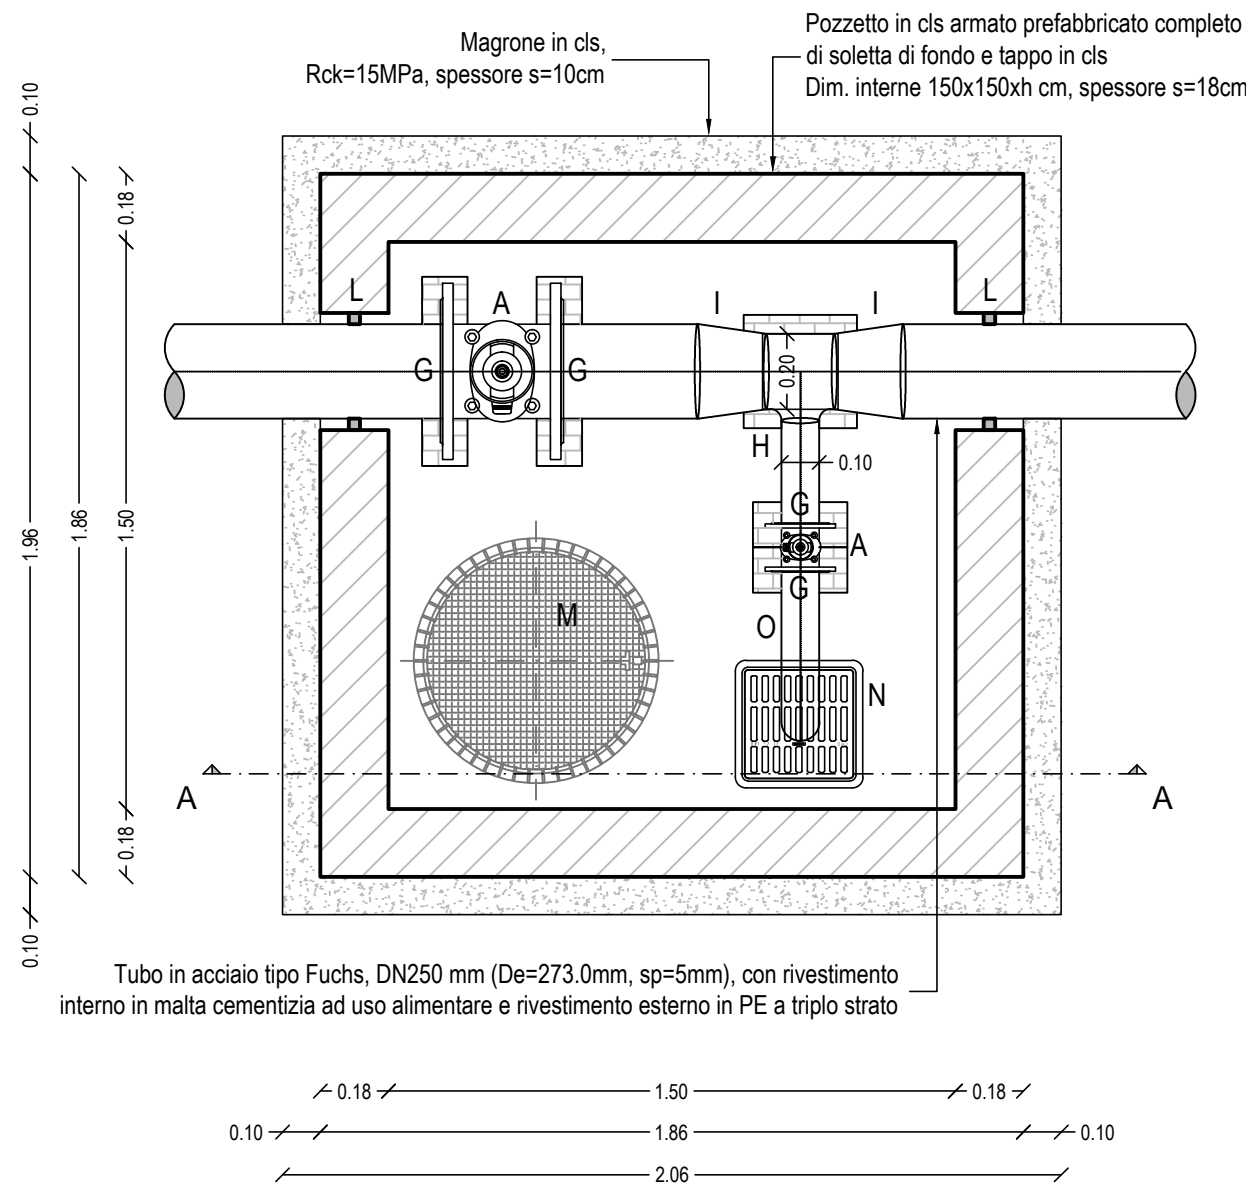


SEZIONE A-A  
SCALA 1:20

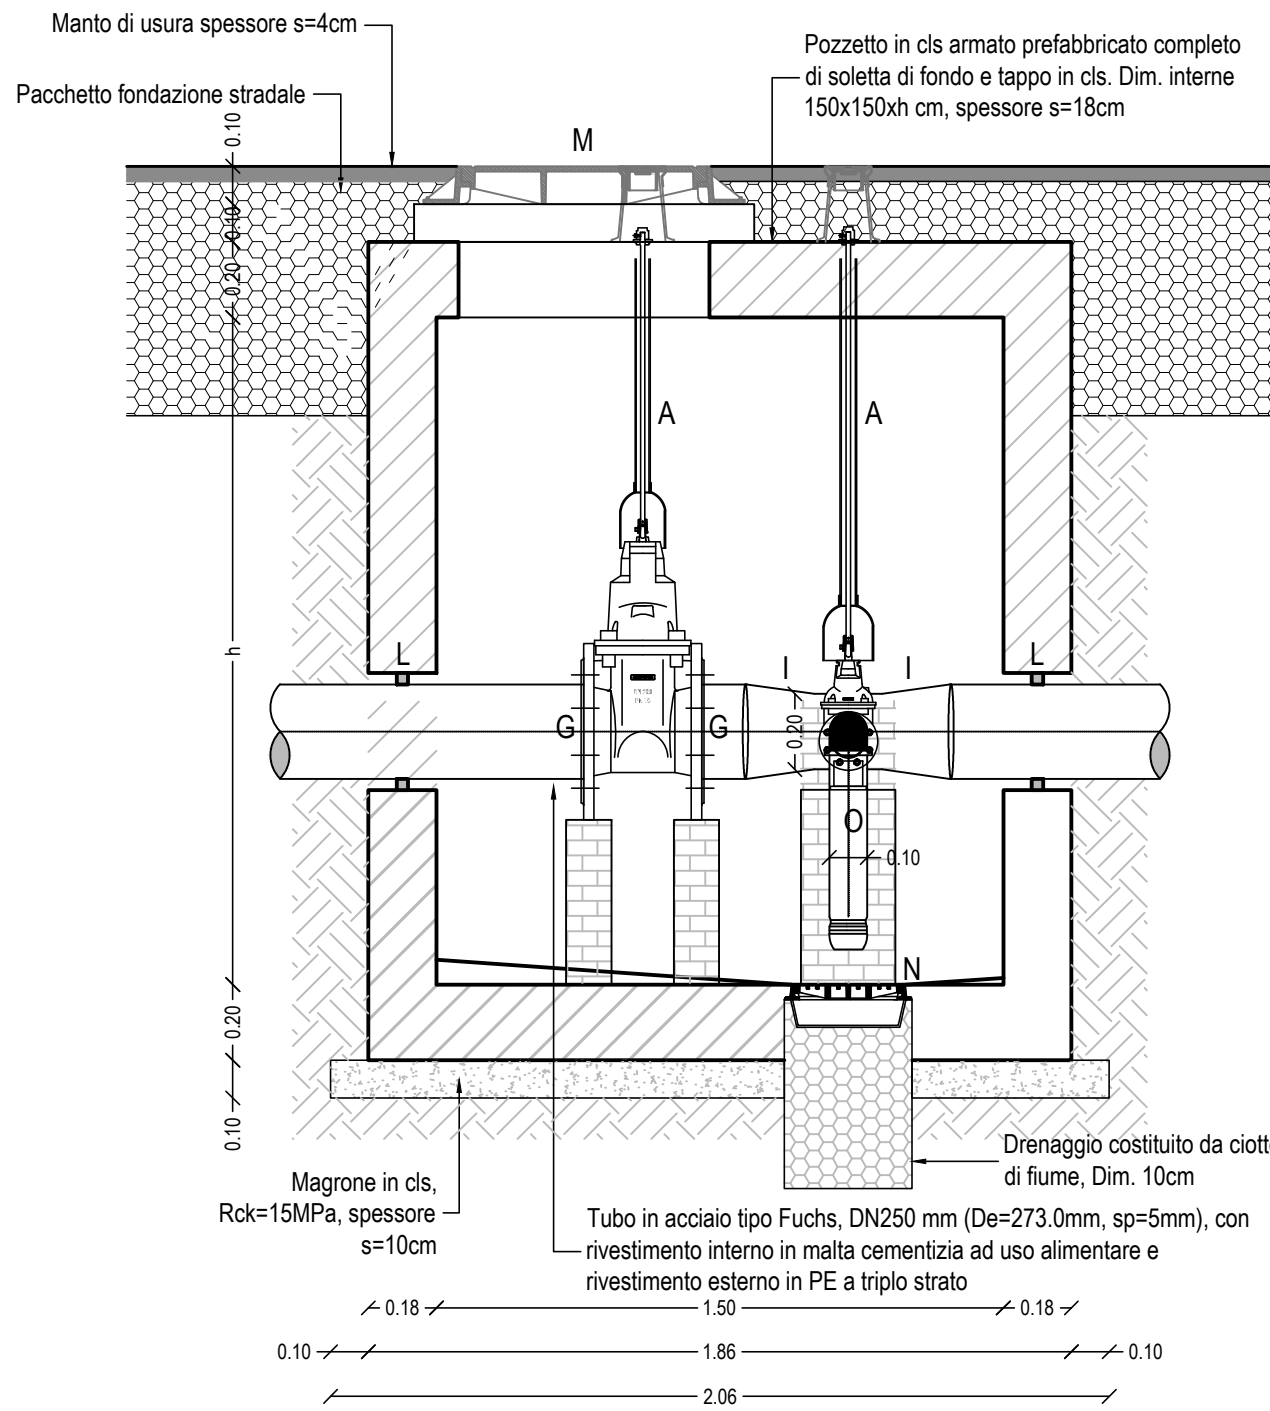


PIANTA  
SCALA 1:20

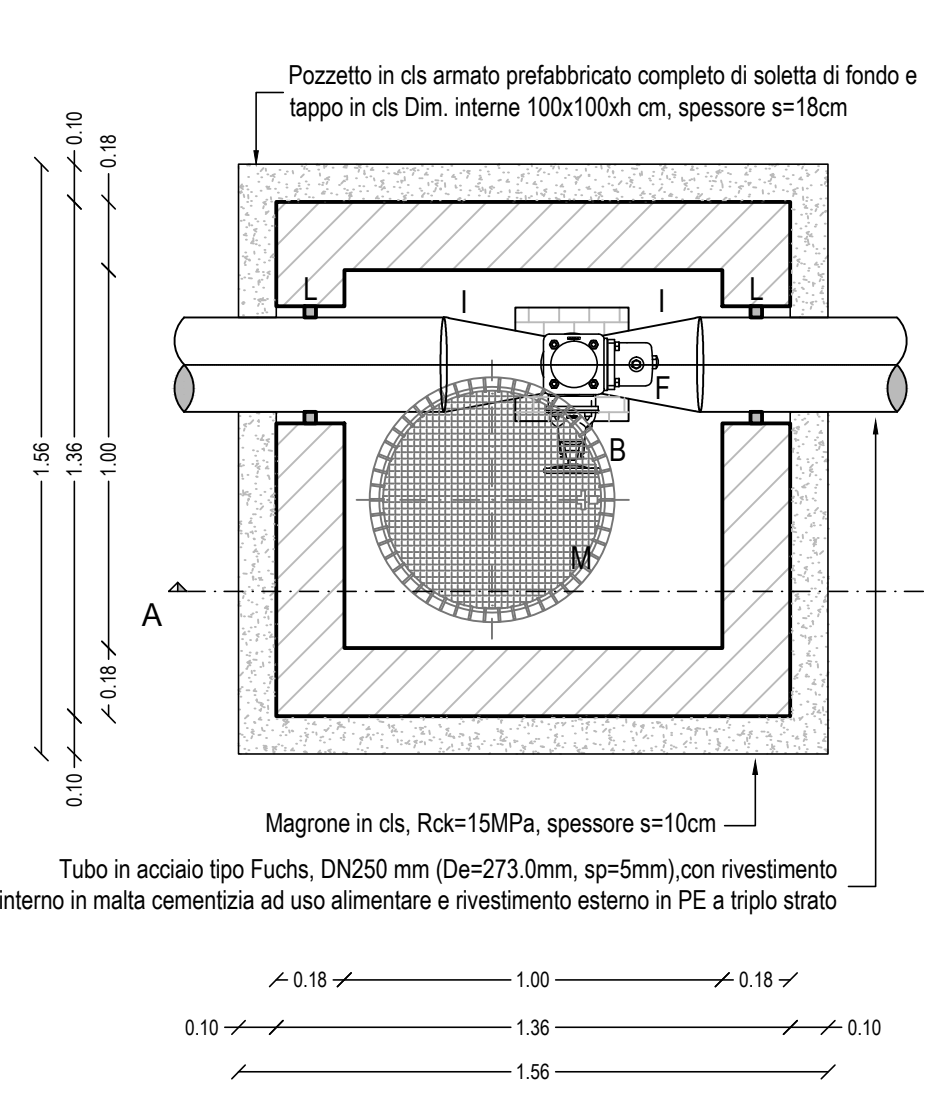

SEZIONE A-A  
SCALA 1:20

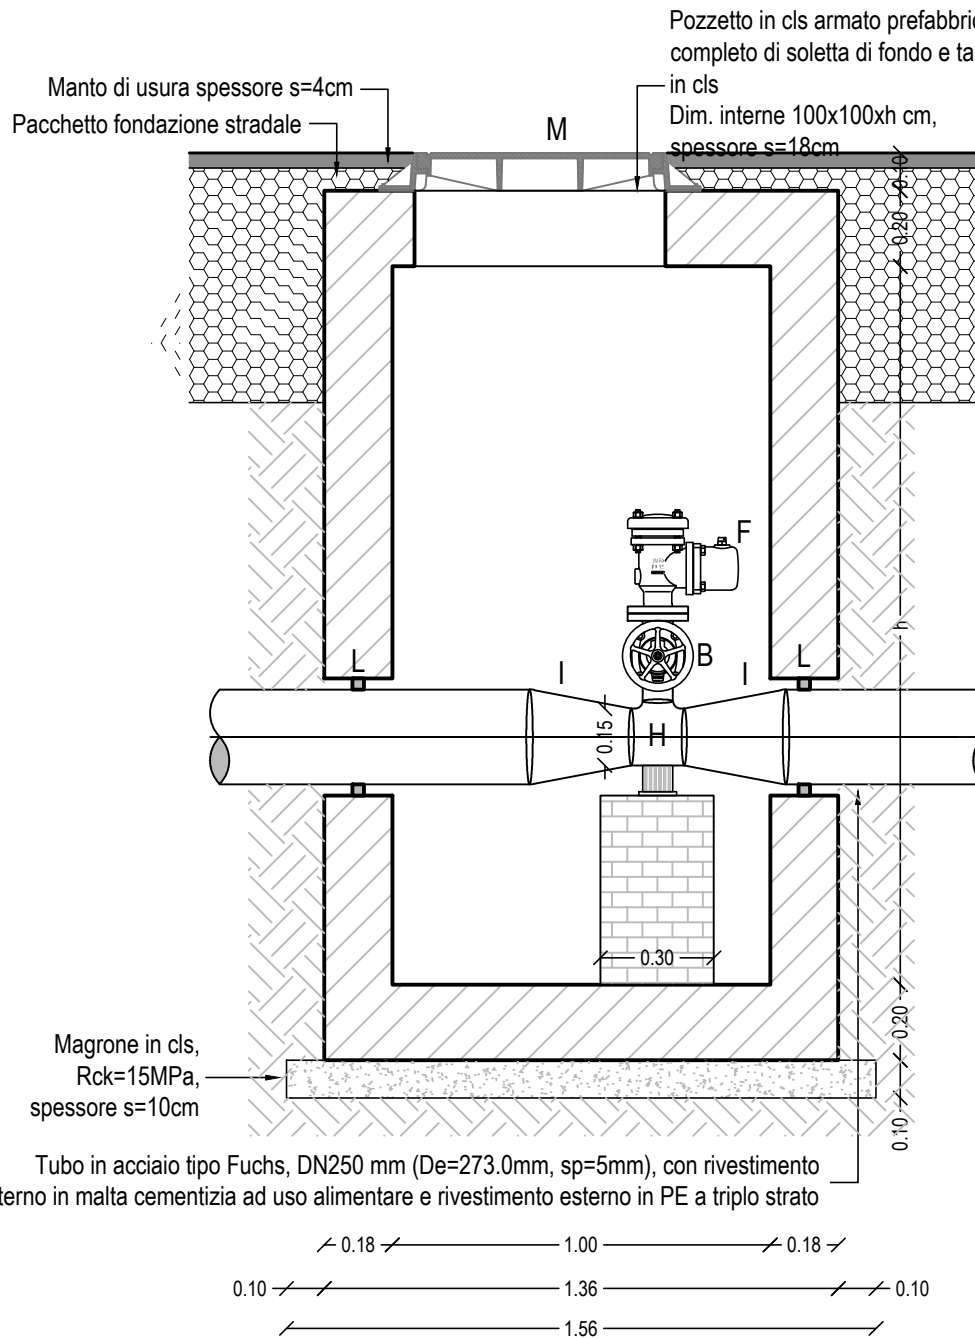

SEZIONE TIPOLOGICA DI POSA  
SCALA 1:20

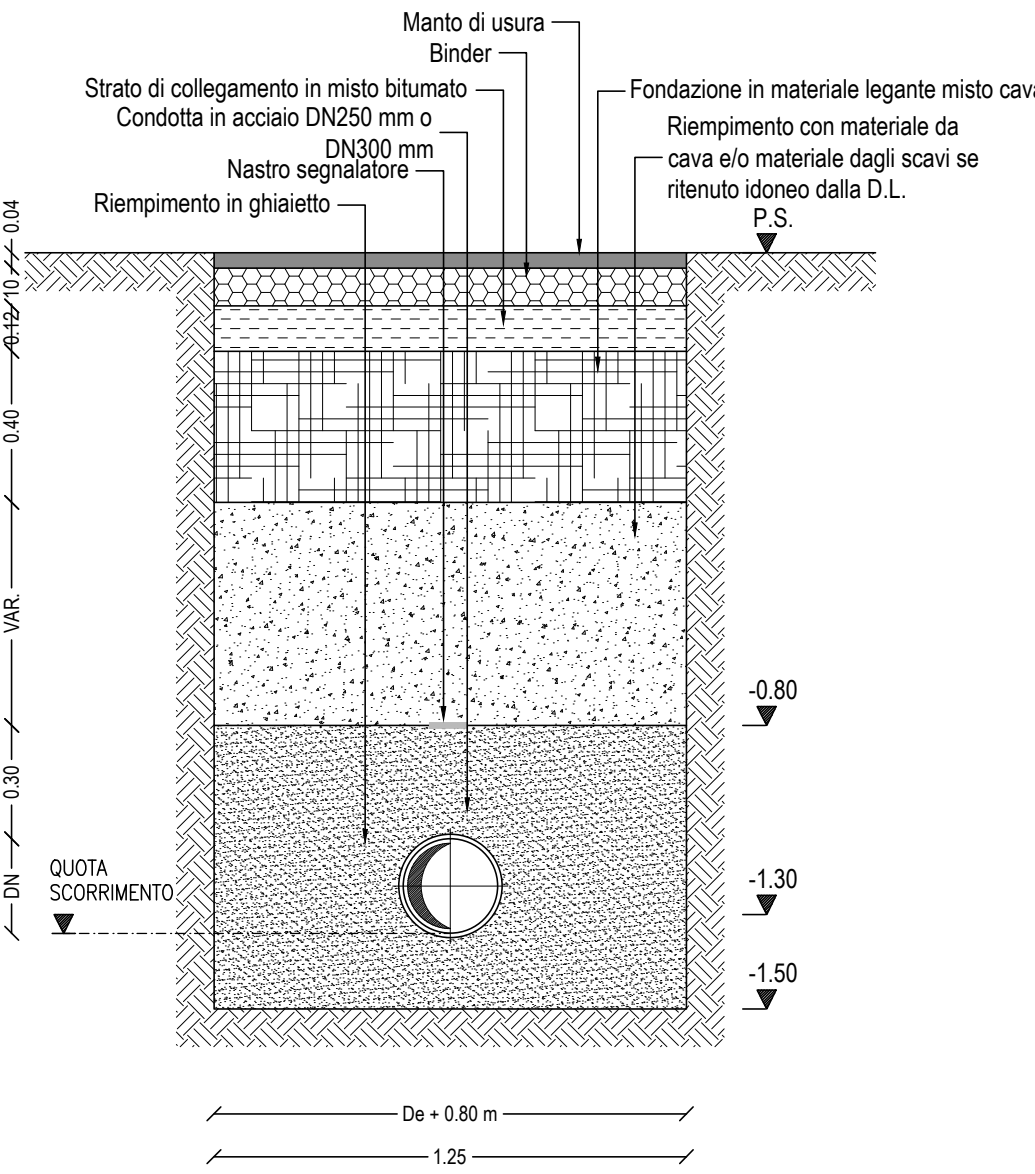

PIAVE SERVIZI S.R.L.

sede legale: Via F. Petrarca, 3 - 31013 Codignola (TV)  
sede secondaria: Via T. Vicoletto, 8 - 31056 Roncade (TV)  
numero verde 800.016076 - tel. 0438.795743 - fax 0438.795752  
www.piaveservizi.it - e-mail: info@piaveservizi.it - pec: piaveservizi@piaveservizi.it

## COMUNE DI GORGO AL MONTICANO

### SOSTITUZIONE DI UN TRATTO DI CONDOTTA IDRICA DN125 TRA GORGO AL MONTICANO E CAVALIER

#### PROGETTO DEFINITIVO-ESECUTIVO

T13

Opere d'arte e particolari costruttivi

codice elaborato  
GOR10A\_ESE-T13-00.dwg

REV.

00

scala

1:20 - 1:5

data

Febbraio 2019

IL PROGETTISTA

(Ing. Federico Valerio)

IDEVA  
INGEGNERIA

IL RESPONSABILE UNICO

DEL PROCEDIMENTO

(Ing. Roberto Celegato)

ATTUAZIONE E PROGETTAZIONE:  
UFFICIO PROGRAMMAZIONE,  
PROGETTAZIONE E D.L.L.



IL DIRETTORE GENERALE  
(Ing. Carlo Pesce)