



Regione Veneto



Provincia di Treviso

# REALIZZAZIONE DEPURATORE DI FOLLINA DELLA POTENZIALITA' DI 5.000 A.E.

- I STRALCIO OPERATIVO A 2.500 A.E. -

## PROGETTO DEFINITIVO

elaborato

D-P.05a

consegna

Gennaio 2016

titolo elaborato

Profilo idraulico:  
Primo stralcio operativo

scale

1:1000

Committente:



Alto Trevigiano Servizi s.r.l.

Via Schiavonesca Priula, 86 - 31044 Montebelluna (TV)  
tel: 0423-2928 - fax: 0423-292929  
info@altotrevigianoservizi.it

I progettisti:

Ing. Enrico Maria BATTISTONI - Direttore Tecnico



INGEGNERIA AMBIENTE S.r.l.  
Via del Consorzio, 39 - 60015 Falconara Marittima (AN)  
tel. 071-9162094 - fax. 071-9189580  
e\_mail: info@ingegneriaambiente.it


Ing. Roberto PICCIAFUOCO



INGEGNERIA AMBIENTE S.r.l.  
Via del Consorzio, 39 - 60015 Falconara Marittima (AN)  
tel. 071-9162094 - fax. 071-9189580  
e\_mail: info@ingegneriaambiente.it

	Data	Realizzato da	Verificato da	II
1° Versione	-	-	-	-
2° Versione	-	-	-	-
3° Versione	-	-	-	-

La proprieta' del presente elaborato e' tutelata a termini di legge. E' vietata qualsiasi forma di riproduzione o di copia non autorizzata.

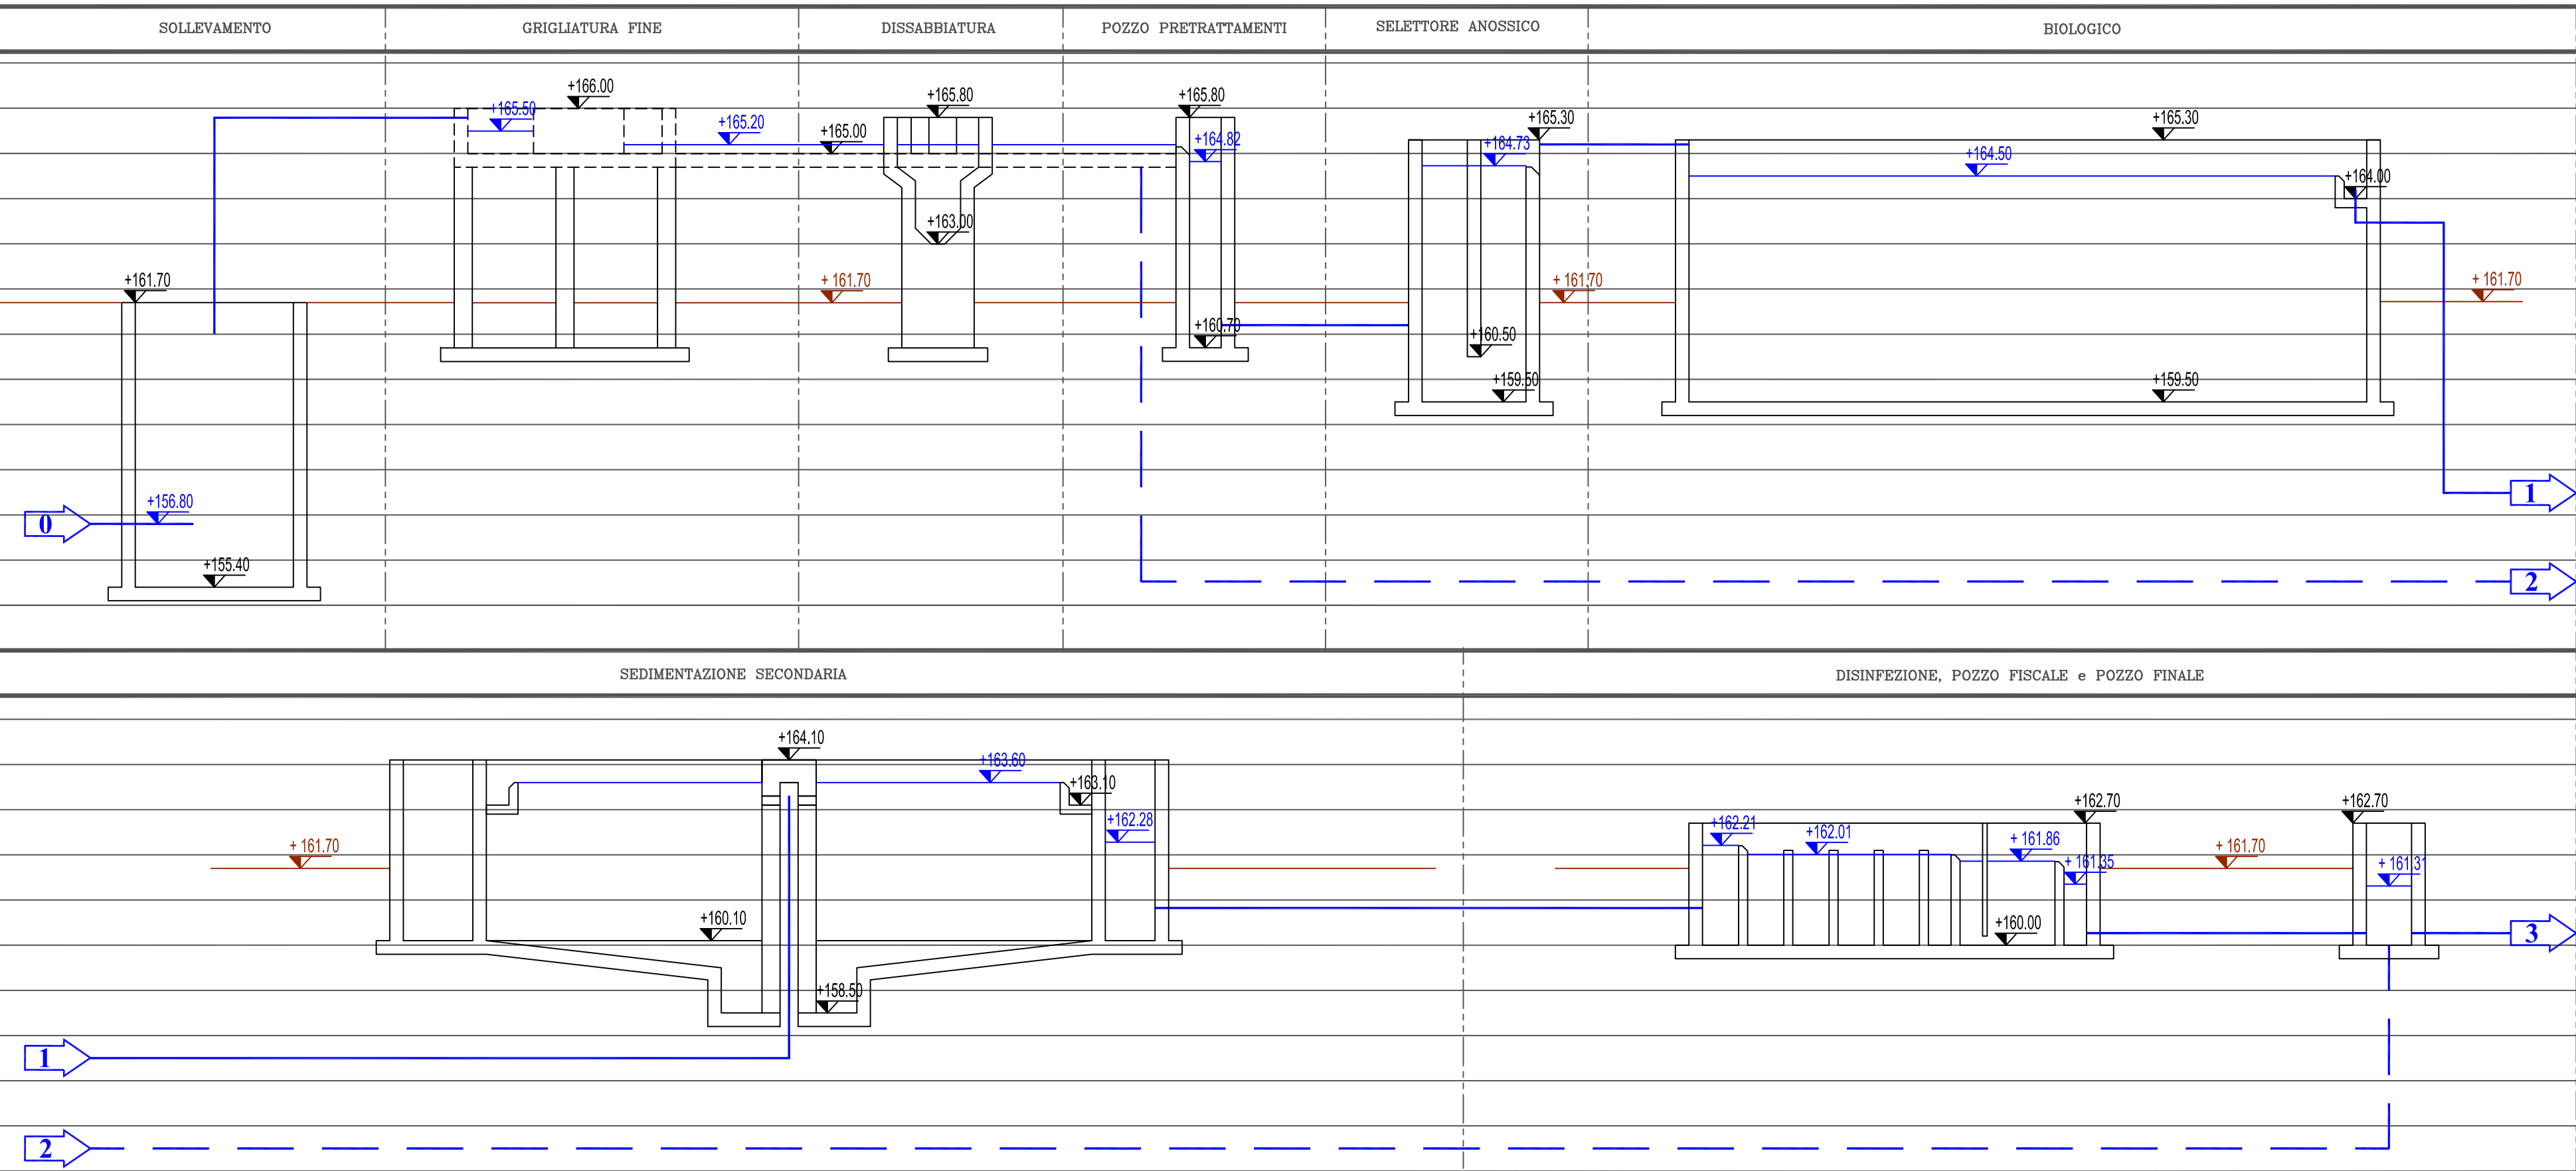

LEGENDA FLUSSI

Linea Acque 2500 AE

Linea By-pass

LEGENDA GENERALE

Piano campagna

Opere di progetto

Canale

QUOTE ALTIMETRICHE

+164.75

+161.70

+161.00

0

3

Pelo libero

Piano campagna

Opere civili

Arrivo fognatura

Al fiume Soligo