


PLANIMETRIA A

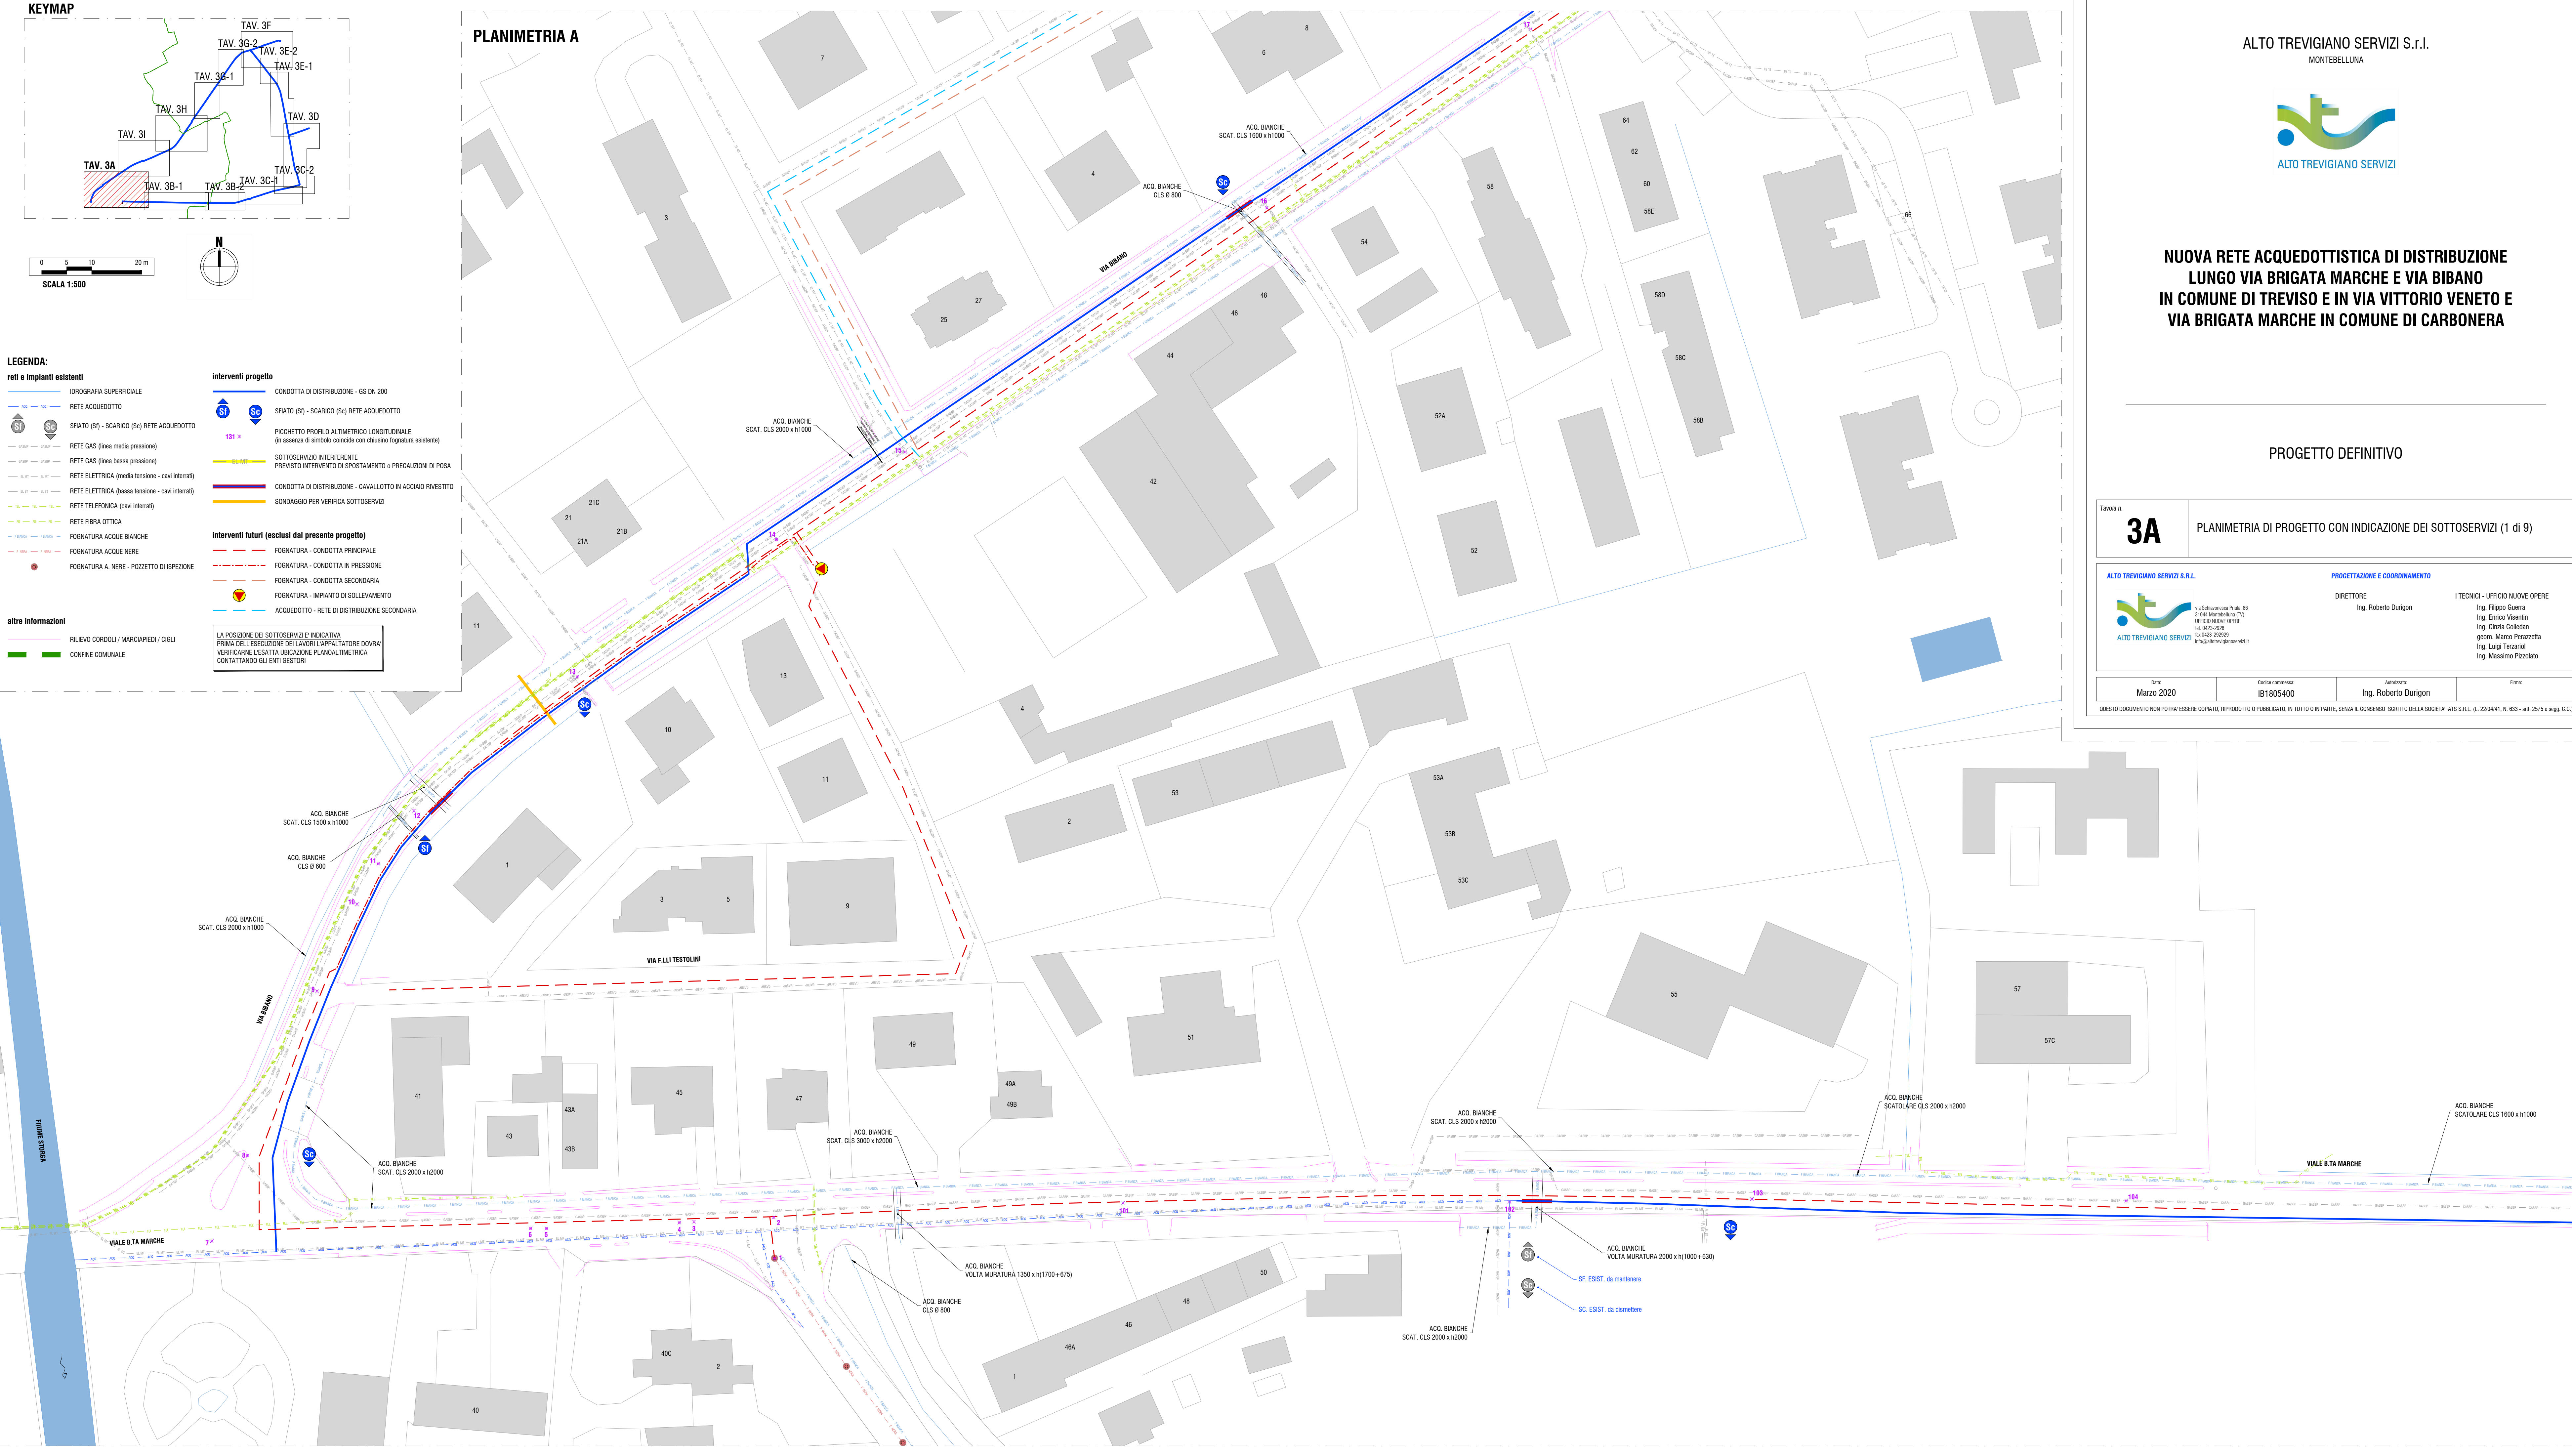


ALTO TREVIGIANO SERVIZI S.r.l.
MONTEBELLUNA



NUOVA RETE ACQUEDOTTISTICA DI DISTRIBUZIONE LUNGO VIA BRIGATA MARCHE E VIA BIBANO IN COMUNE DI TREVISO E IN VIA VITTORIO VENETO E VIA BRIGATA MARCHE IN COMUNE DI CARBONERA

PROGETTO DEFINITIVO

Tavola n. 3A		PLANIMETRIA DI PROGETTO CON INDICAZIONE DEI SOTTOSERVIZI (1 di 9)	
ALTO TREVIGIANO SERVIZI S.R.L.  via Schiavonessa Priula, 86 31044 Montebelluna (TV) UFFICIO NUOVE OPERE tel. 0423-29598 tel. 0423-29599 info@altotrevigianoservizi.it		PROGETTAZIONE E COORDINAMENTO DIRETTORE Ing. Roberto Durigon I TECNICI - UFFICIO NUOVE OPERE Ing. Filippo Guerra Ing. Enrico Visentini Ing. Cinzia Colledan geom. Marco Perazzetta Ing. Luigi Terzariol Ing. Massimo Pizzolato	
Data: Marzo 2020	Codice commessa: IB1805400	Autore: Ing. Roberto Durigon	Firma:
QUESTO DOCUMENTO NON POTRA' ESSERE COPIATO, RIPRODOTTO O PUBBLICATO, IN TUTTO O IN PARTE, SENZA IL CONSENSO SCRITTO DELLA SOCIETA' ATS S.R.L. (L. 22/04/41, N. 633 - art. 2075 e segg. C.C.)			