

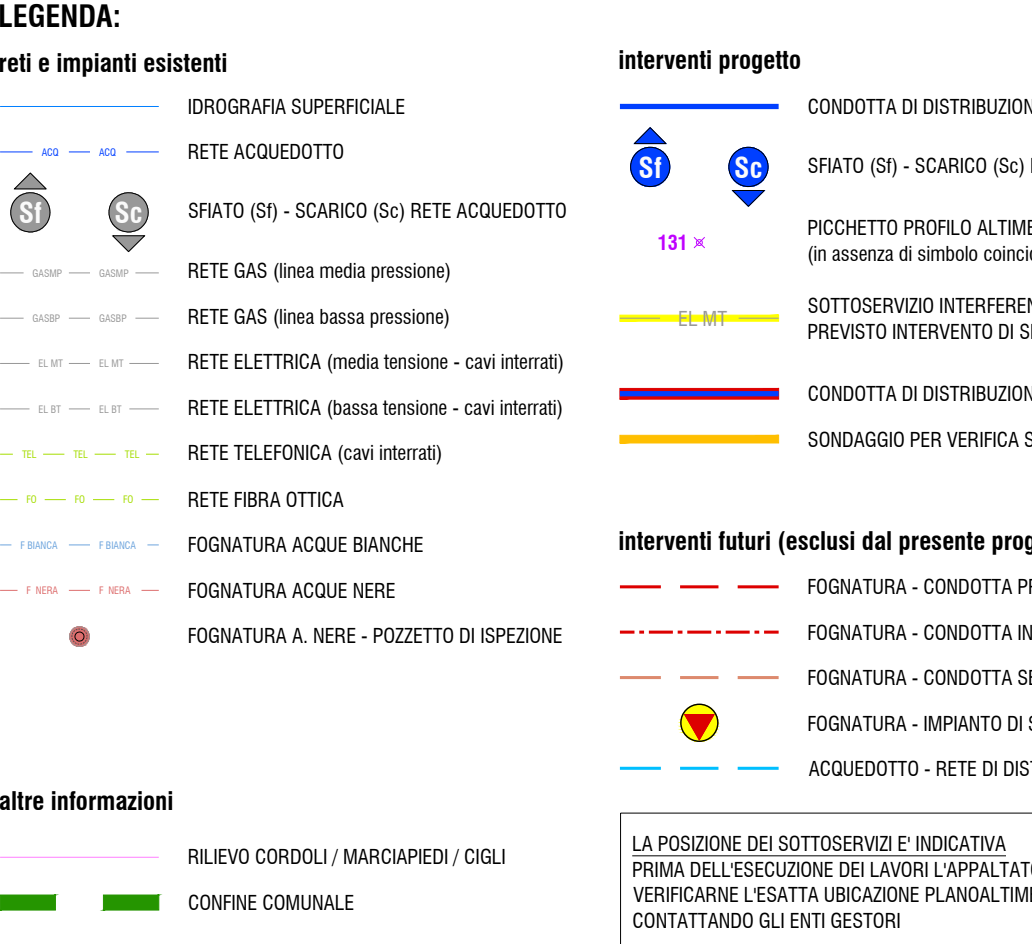
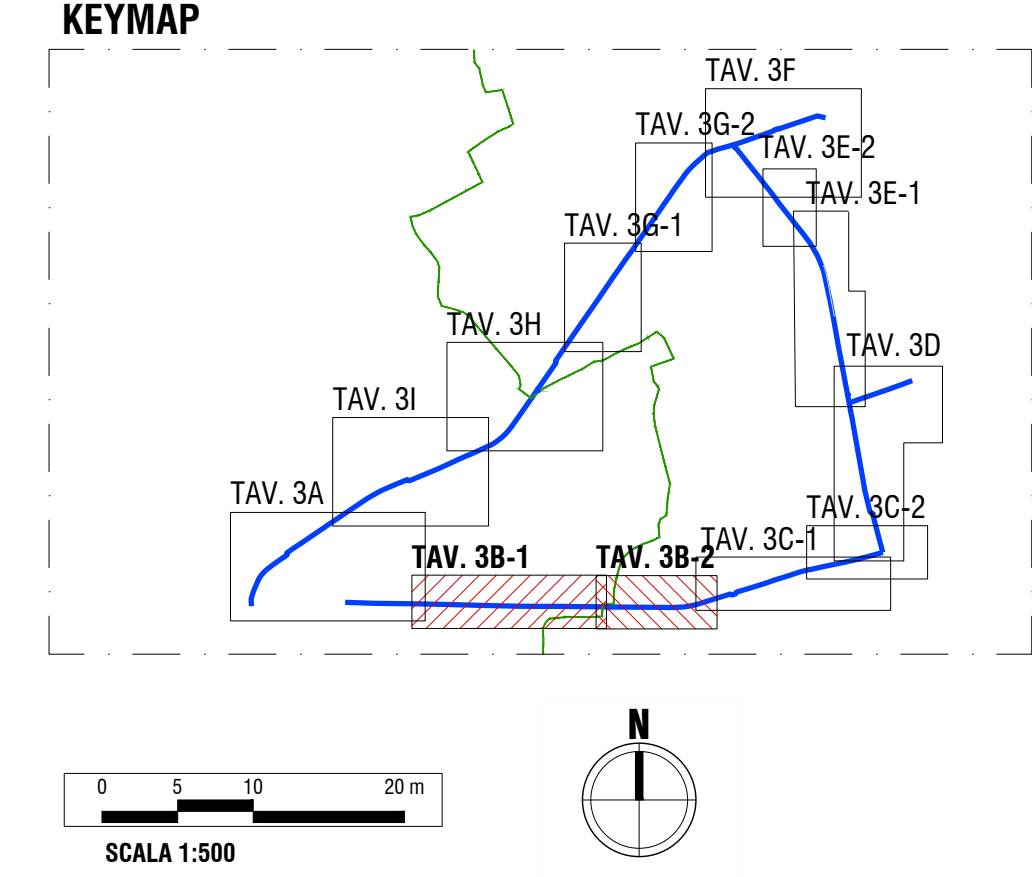


PLANIMETRIA B-1

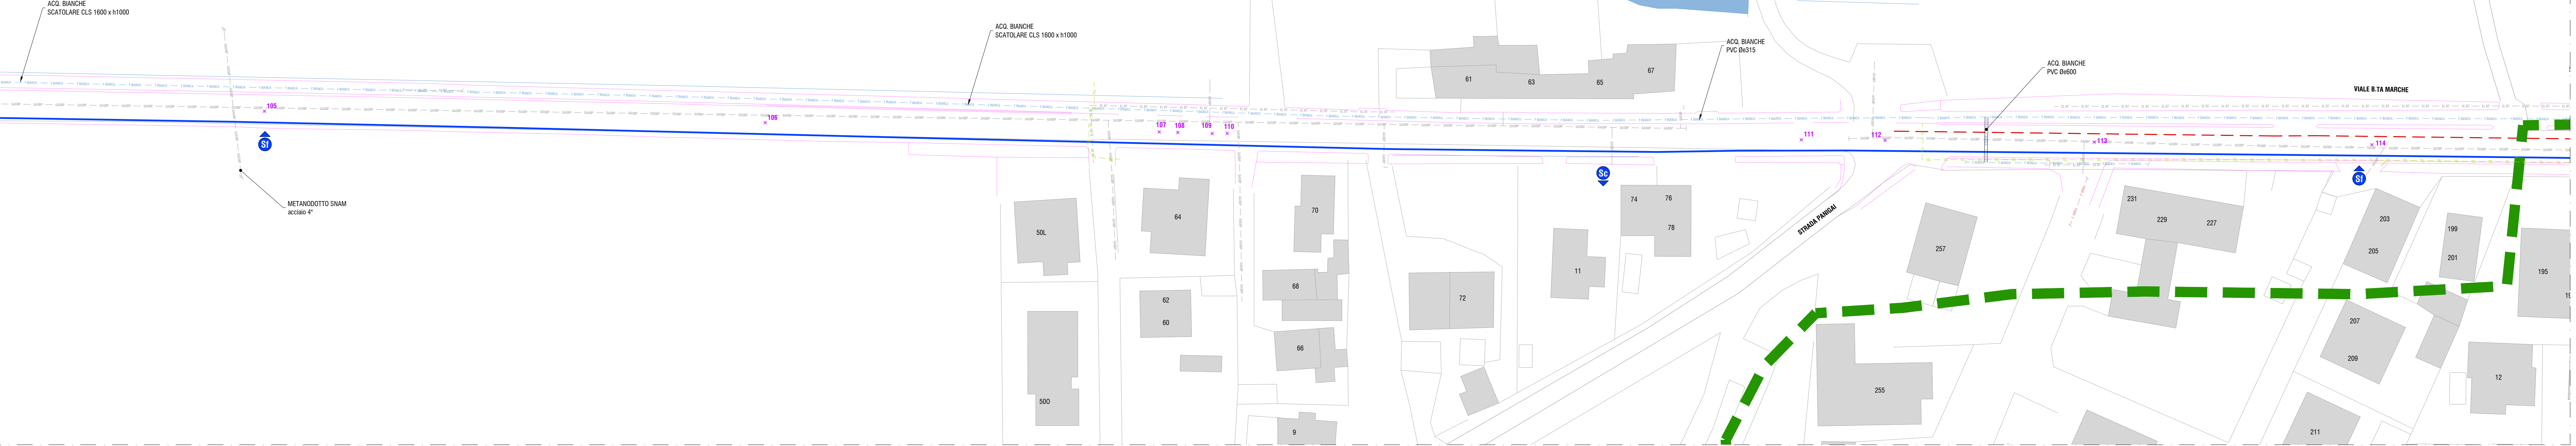

PLANIMETRIA B-2

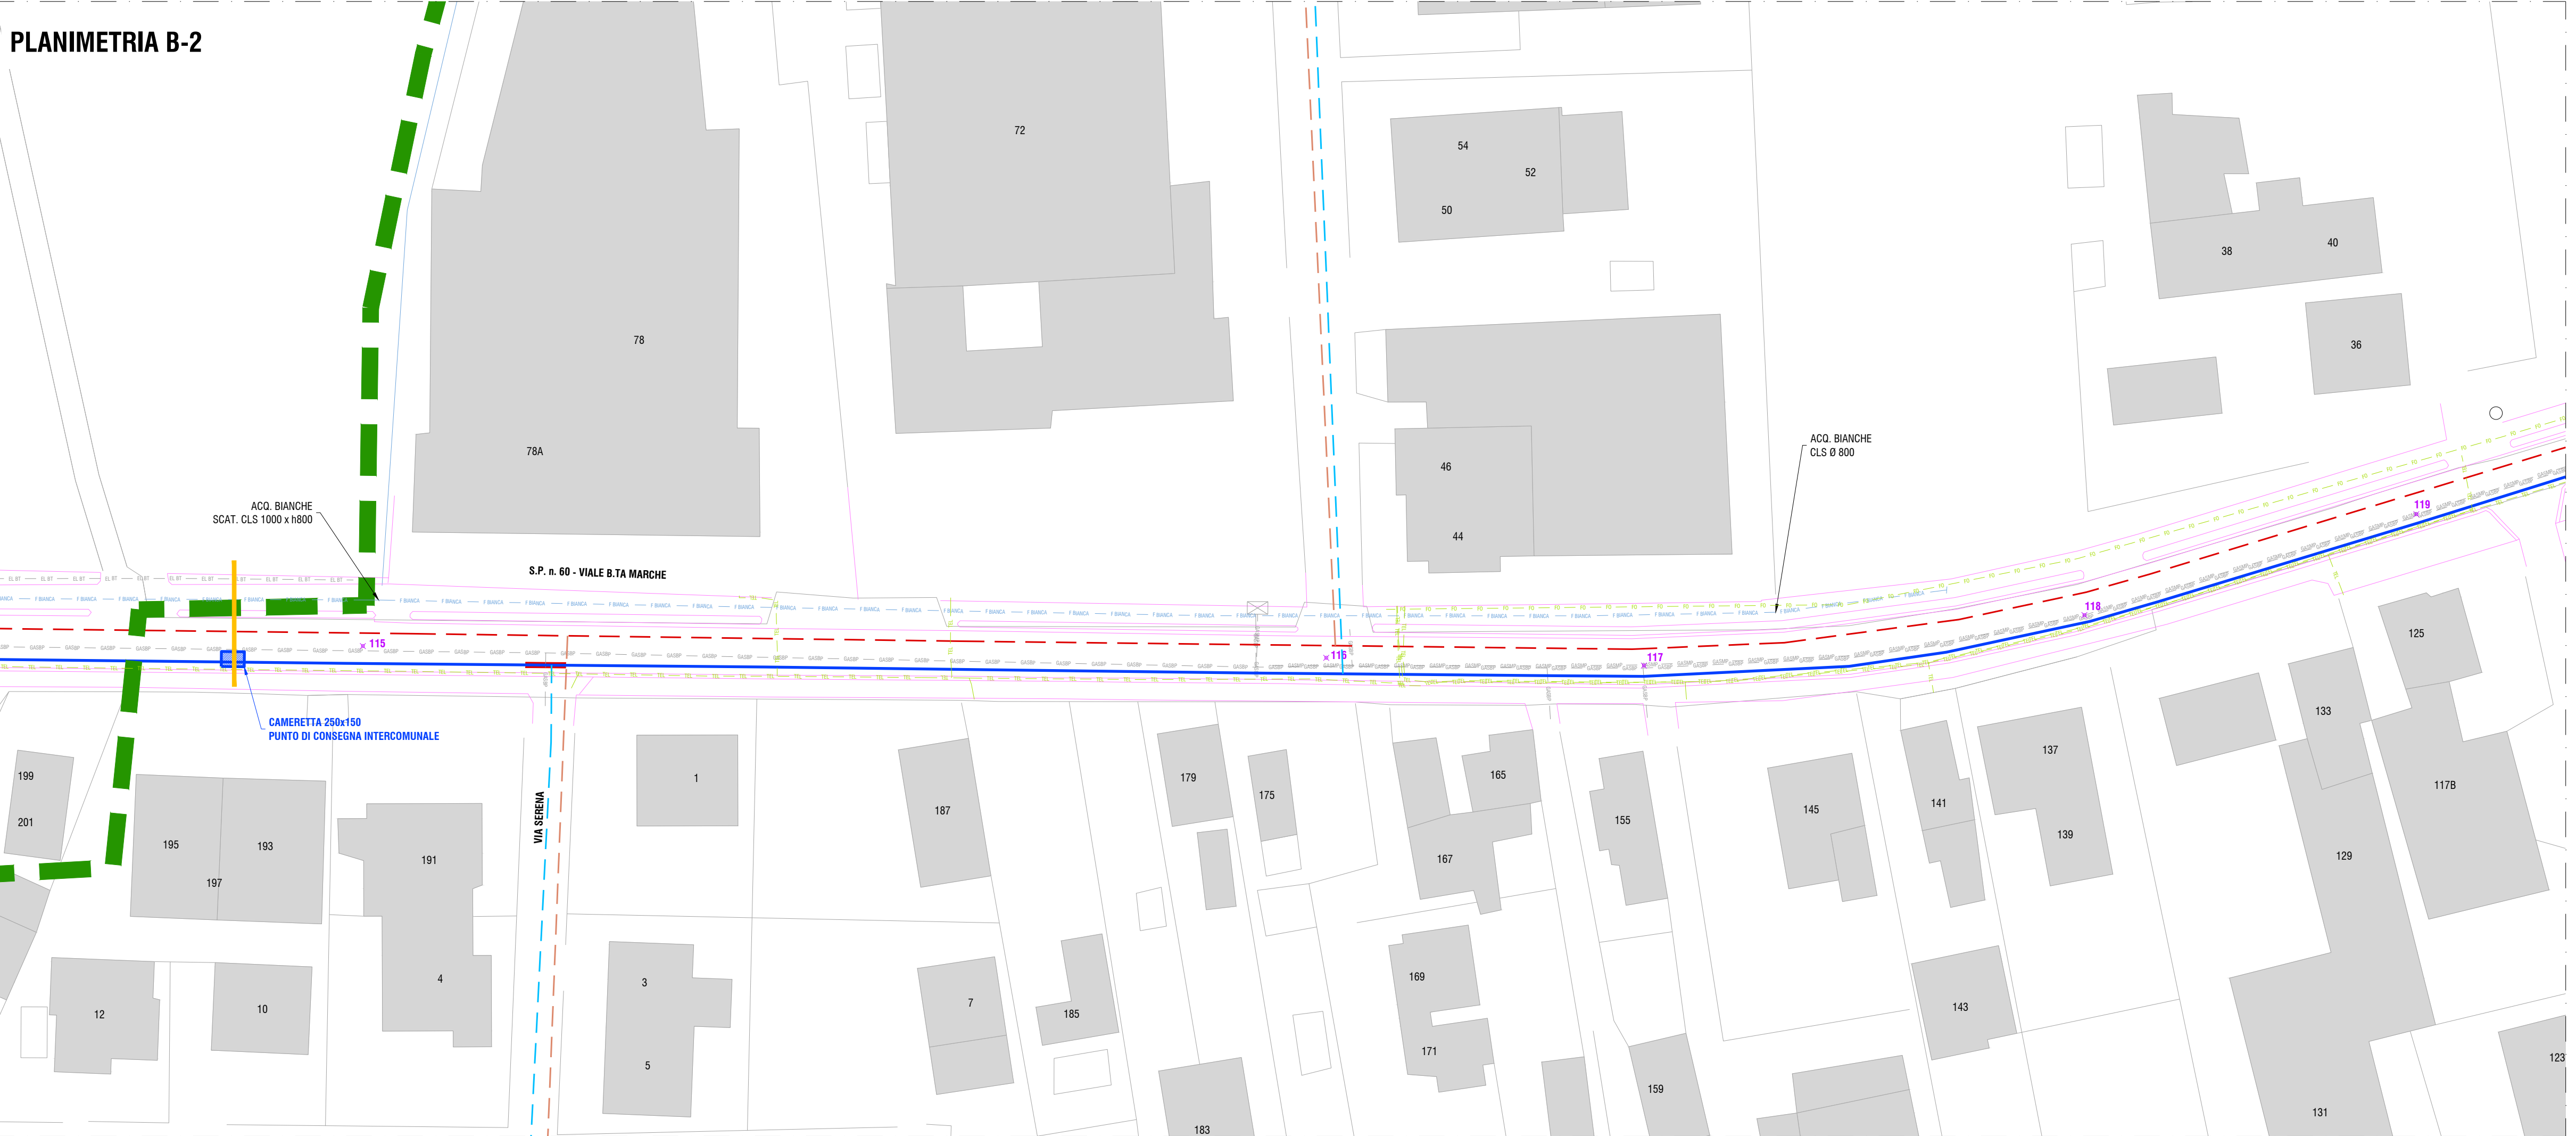

ALTO TREVIGIANO SERVIZI S.r.l.  
MONTEBELLUNA



**NUOVA RETE ACQUEDOTTISTICA DI DISTRIBUZIONE  
LUNGO VIA BRIGATA MARCHE E VIA BIBANO  
IN COMUNE DI TREVISO E IN VIA VITTORIO VENETO E  
VIA BRIGATA MARCHE IN COMUNE DI CARBONERA**

PROGETTO DEFINITIVO

Tavola n. <b>3B</b>		PLANIMETRIA DI PROGETTO CON INDICAZIONE DEI SOTTOSERVIZI (2 di 9)	
<b>ALTO TREVIGIANO SERVIZI S.R.L.</b> via S. Giovanni Battista, 86 31044 Montebelluna (TV) tel. 0423-29599 fax 0423-29599 info@altotrevigianoservizi.it		<b>PROGETTAZIONE E COORDINAMENTO</b>  DIRETTORE Ing. Roberto Durigon  I TECNICI - UFFICIO NUOVE OPERE Ing. Filippo Guerra Ing. Enrico Visentin Ing. Cinzia Colledari geom. Marco Perazzetta Ing. Luigi Terzariol Ing. Massimo Pizzolotto	
Data: Marzo 2020	Codice compresso: IB1805400	Autorezzato: Ing. Roberto Durigon	Firma:

QUESTO DOCUMENTO NON POTRA' ESSERE COPIATO, RIPRODOTTO O PUBBLICATO, IN TUTTO O IN PARTE, SENZA IL CONSENSO SCRITTO DELLA SOCIETA' ATS S.R.L. (L. 22/04/41, N. 633 - art. 2575 e segg. C.C.)