
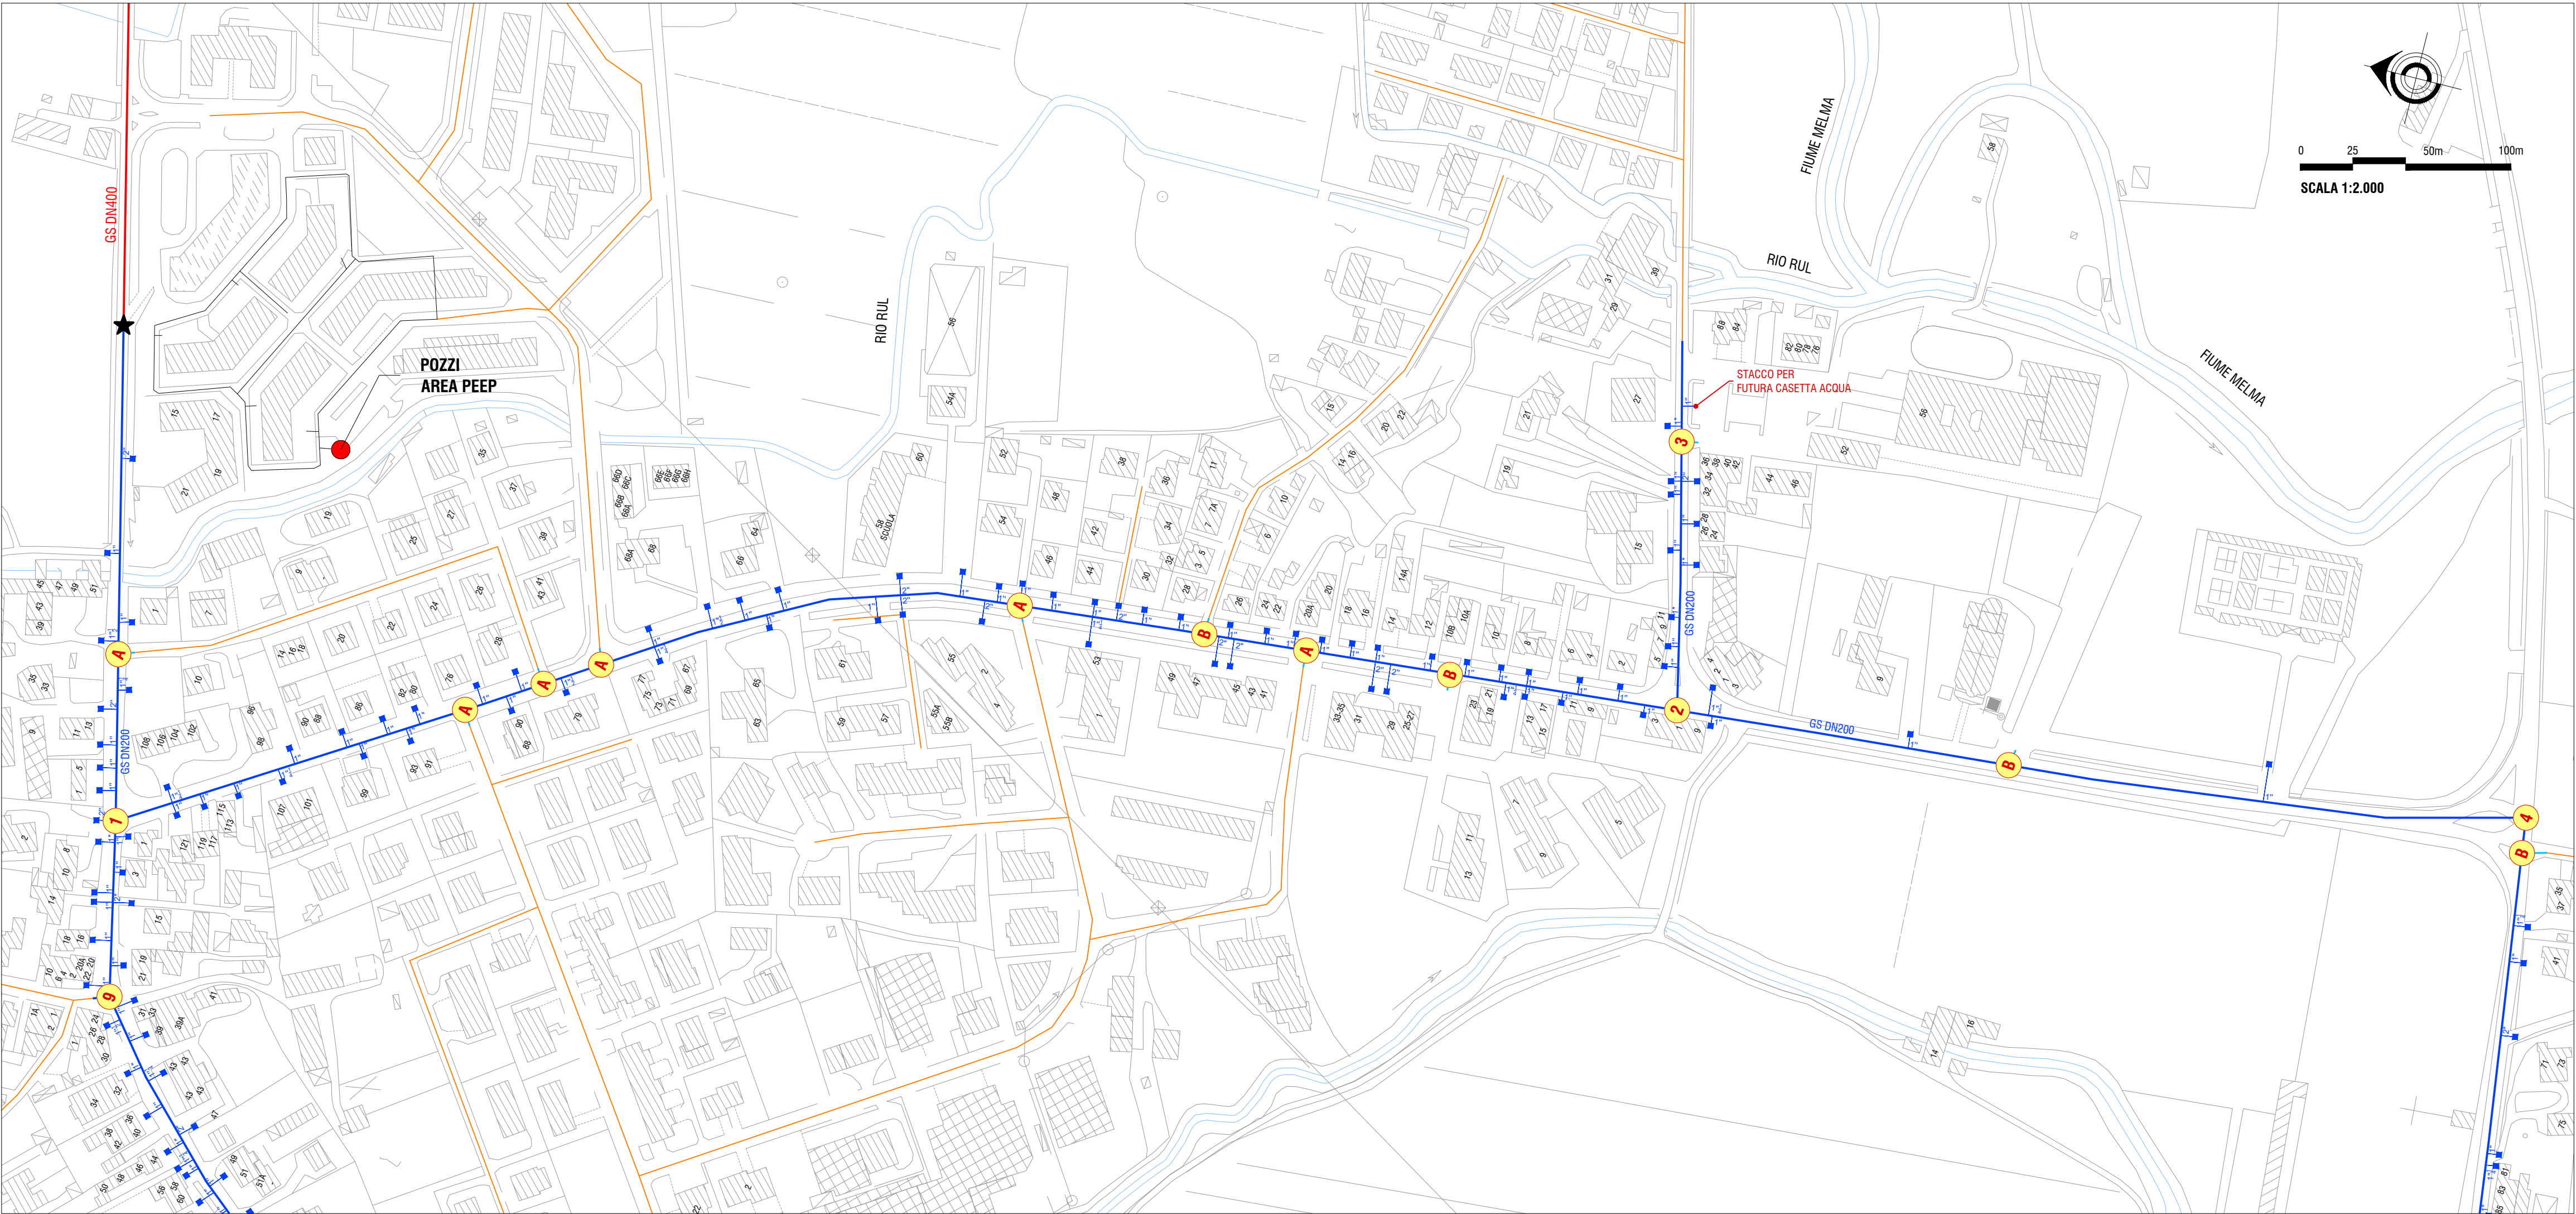
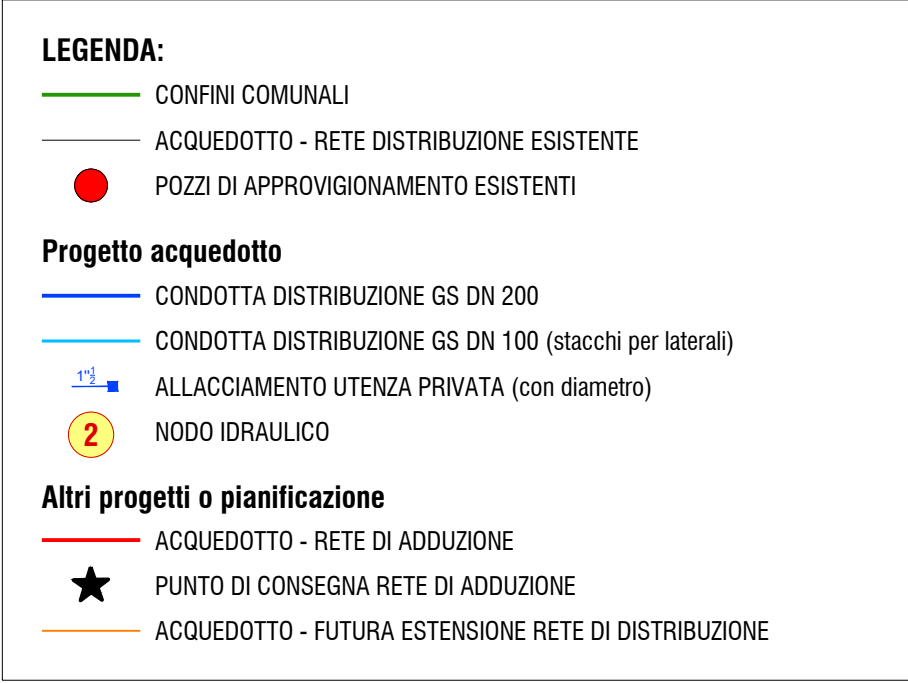
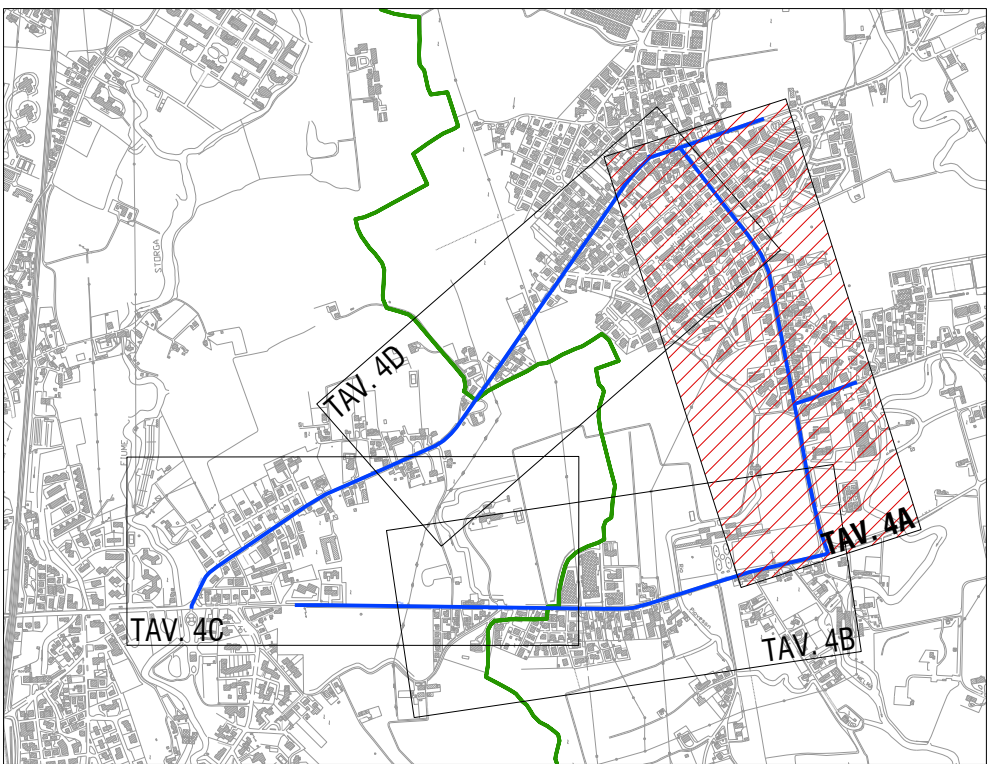
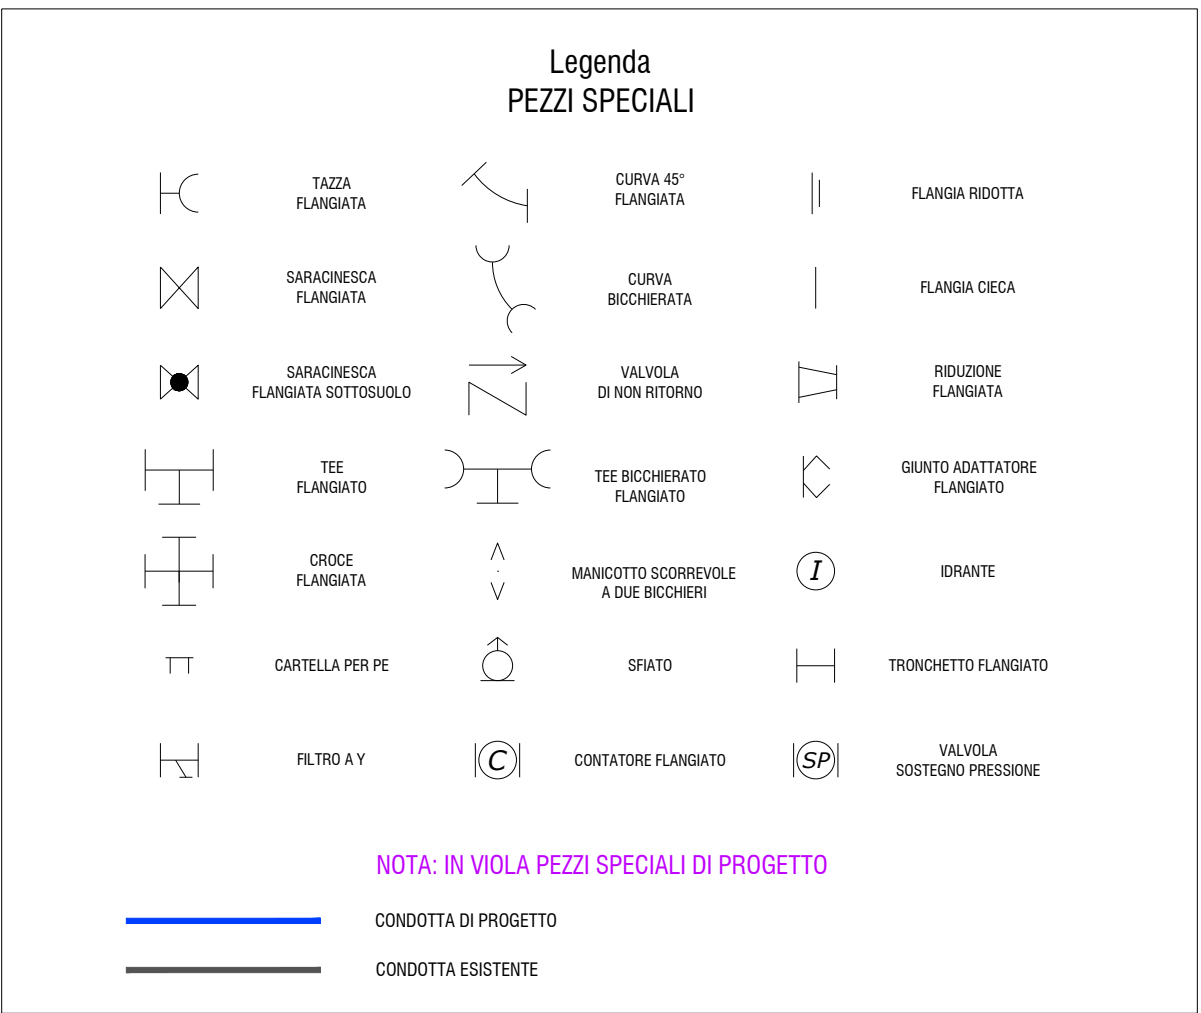


NODI IDRAULICI

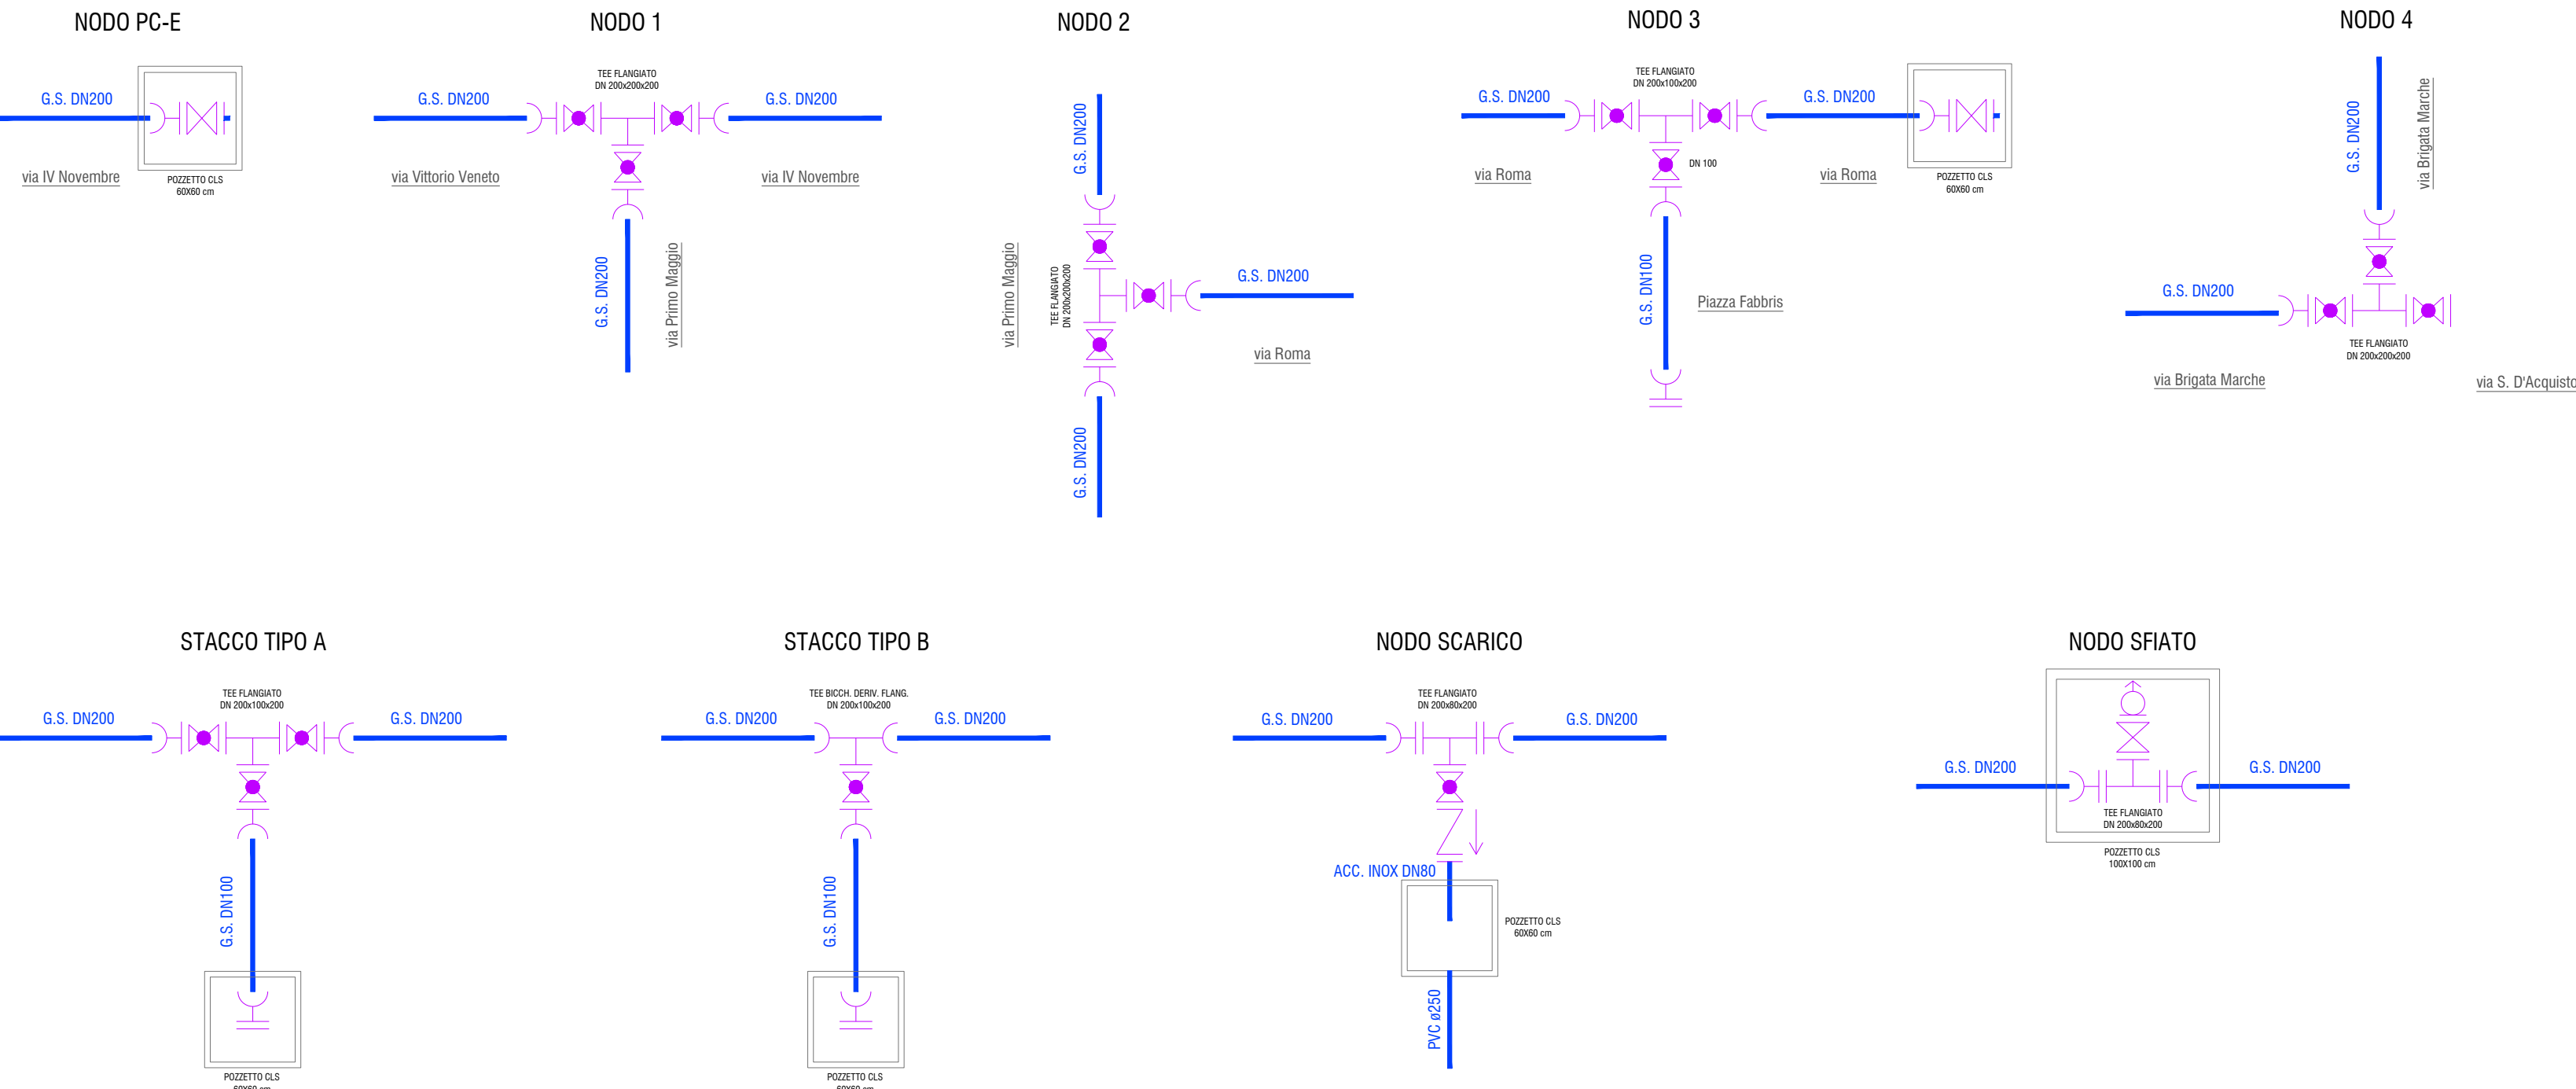

ALTO TREVIGIANO SERVIZI S.r.l.
MONTEBELLUNA

ALTO TREVIGIANO SERVIZI

**NUOVA RETE ACQUEDOTTISTICA DI DISTRIBUZIONE
LUNGO VIA BRIGATA MARCHE E VIA BIBANO
IN COMUNE DI TREVISO E IN VIA VITTORIO VENETO E
VIA BRIGATA MARCHE IN COMUNE DI CARBONERA**

PROGETTO DEFINITIVO

Tavola n.
4A

PLANIMETRIA DI PROGETTO CON INDICAZIONE DEGLI ALLACCIAMENTI ALLE
UTENZE PRIVATE E DEI NODI IDRAULICI - SCHEMI NODI IDRAULICI (1 di 4)

ALTO TREVIGIANO SERVIZI S.R.L.

PROGETTAZIONE E COORDINAMENTO
DIRETTORE
Ing. Roberto Durigon

I TECNICI - UFFICIO NUOVE OPERE
Ing. Filippo Guerra
Ing. Enrico Visentin
Ing. Cinzia Colledan
geom. Marco Perazzetta
Ing. Luigi Terzaniol
Ing. Massimo Pizzolato

Data:
Marzo 2020

Codice commessa:
IB1805400

Autore:
Ing. Roberto Durigon

Firma:

QUESTO DOCUMENTO NON POTRA' ESSERE COPiato, RIPRODOTTO O PUBBLICATO, IN TUTTO O IN PARTE, SENZA IL CONSENSO SCRITTO DELLA SOCIETA' ATS S.R.L. (L. 22/04/41, N. 633 - art. 2975 e segg. C.C.)