

IDRANTE A



IDRANTE B



IDRANTE C



IDRANTE D




IDRANTE E



IDRANTE F



IDRANTE G

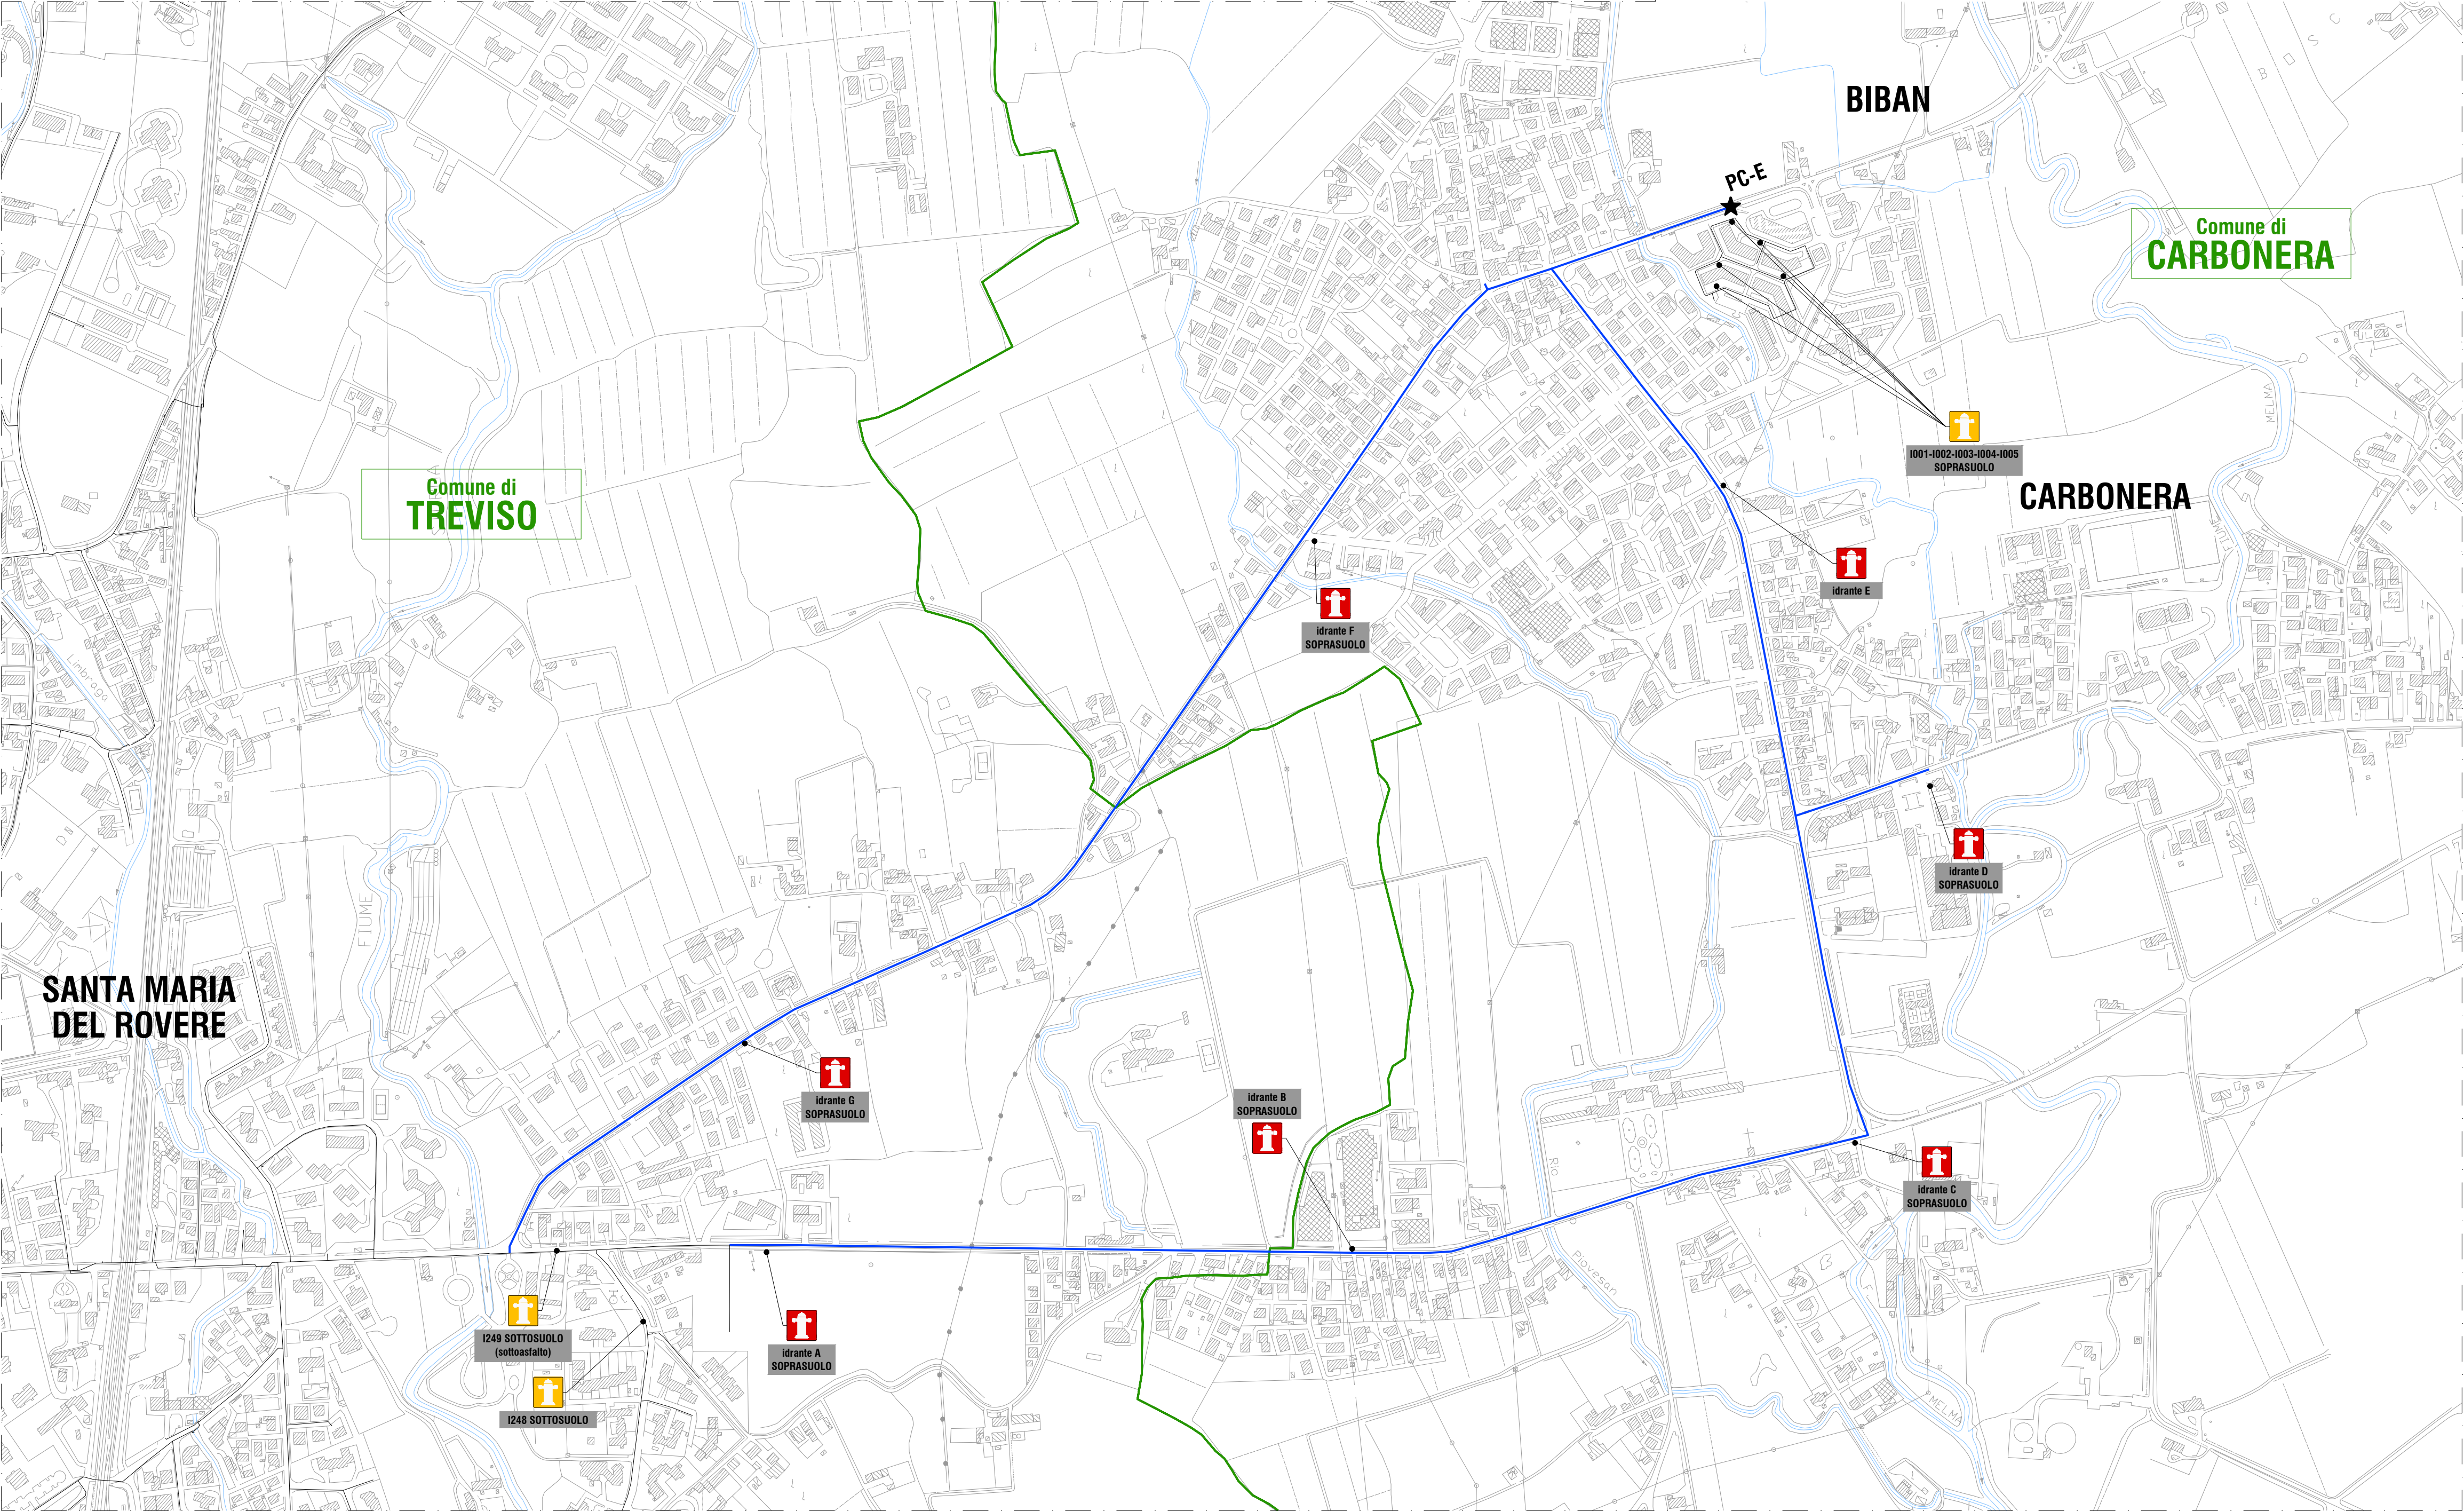


ALTO TREVIGIANO SERVIZI S.r.l.
MONTEBELLUNA



NUOVA RETE ACQUEDOTTISTICA DI DISTRIBUZIONE
LUNGO VIA BRIGATA MARCHE E VIA BIBANO
IN COMUNE DI TREVISO E IN VIA VITTORIO VENETO E
VIA BRIGATA MARCHE IN COMUNE DI CARBONERA

PROGETTO DEFINITIVO

Tavola n.	5
PLANIMETRIA CON UBICAZIONE IDRANTI ESISTENTI E DI PROGETTO	

ALTO TREVIGIANO SERVIZI S.R.L.	PROGETTAZIONE E COORDINAMENTO	I TECNICI - UFFICIO NUOVE OPERE
 via Schiavonesca Privata, 66 31044 Montebelluna (TV) UFFICIO NUOVE OPERE tel. 0423-2929 info@altotrevigianoservizi.it	DIRETTORE Ing. Roberto Durigon	Ing. Filippo Guerra Ing. Enrico Visentin Ing. Cinzia Colledan geom. Marco Perazzetta Ing. Luigi Terzaniol Ing. Massimo Pizzolato

Data: Marzo 2020	Codice commessa: IB1805400	Autorezzato: Ing. Roberto Durigon	Firma:
---------------------	-------------------------------	--------------------------------------	--------

QUESTO DOCUMENTO NON POTRA' ESSERE COPATO, RIPRODOTTO O PUBBLICATO, IN TUTTO O IN PARTE, SENZA IL CONSENSO SCRITTO DELLA SOCIETA' ATS S.R.L. (L. 22/04/41, N. 633 - art. 2975 e segg. C.C.)