


NUOVO
INGRESSO
IMPIANTO

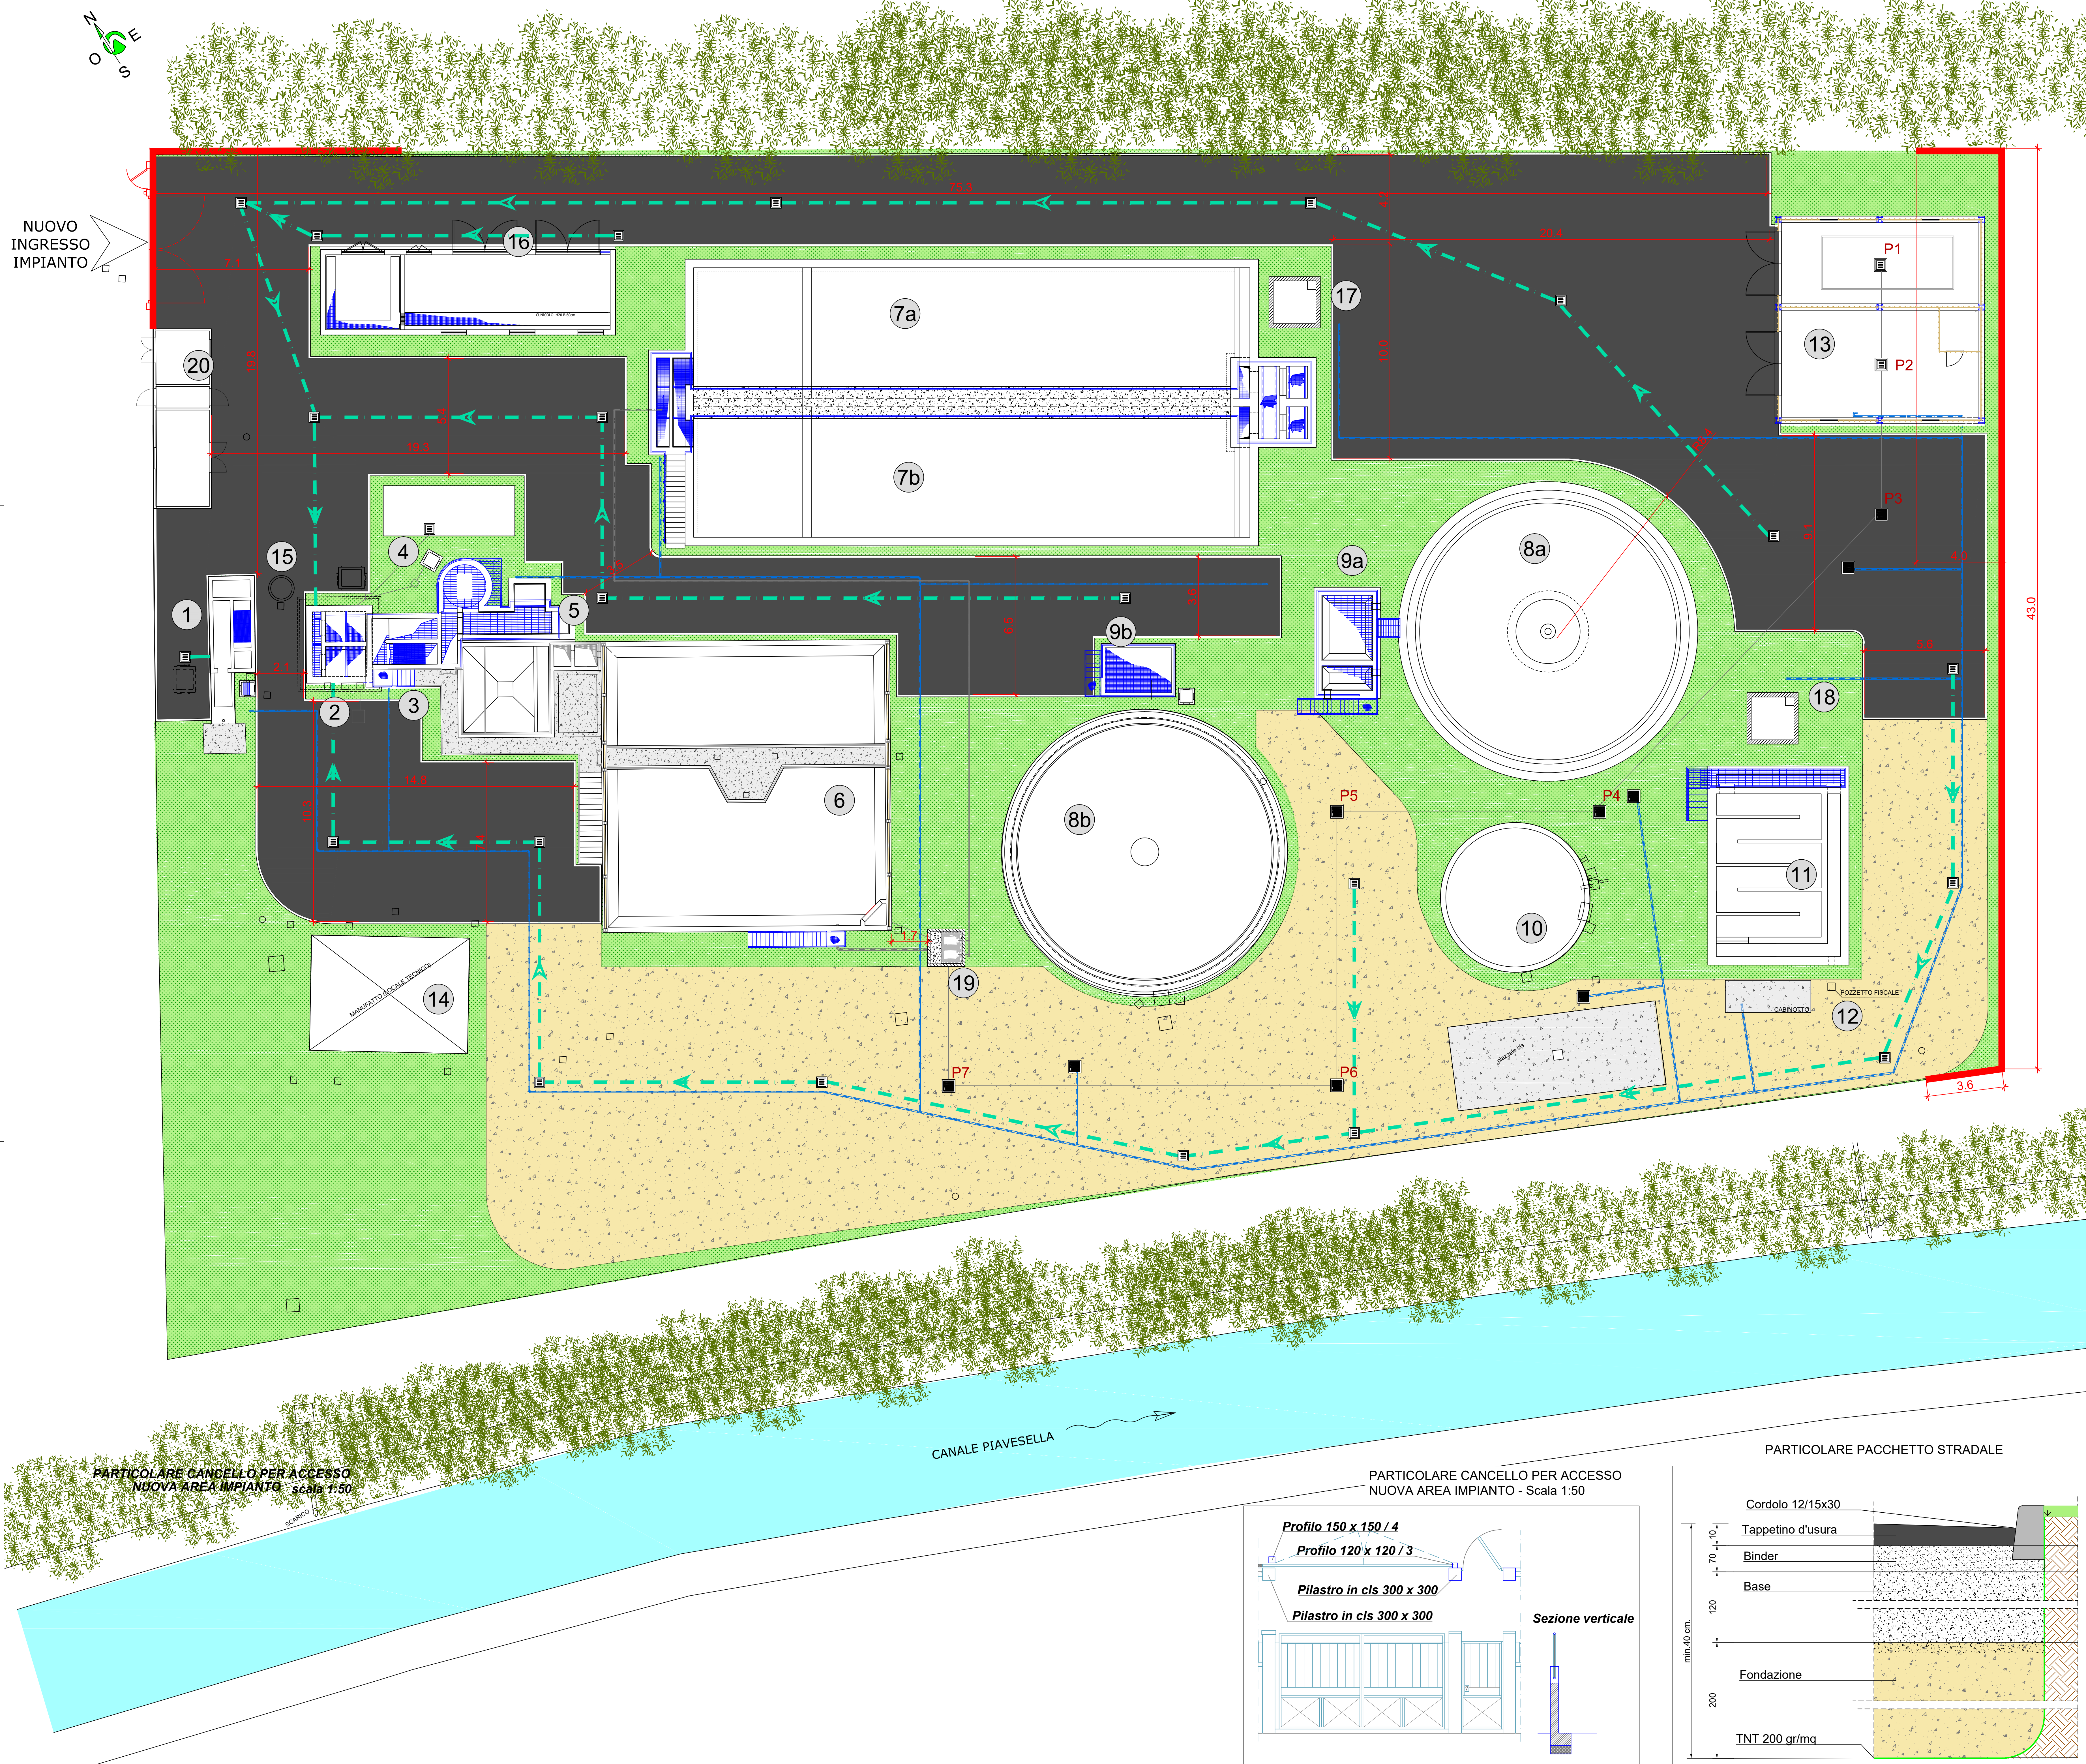

LEGENDA INTERVENTI DI PROGETTO

- 1 RIPRISTINO DELLE CARPENTERIE E SOSTITUZIONE DELLA GRIGLIA FINE CON UNA GRIGLIA GROSSOLANA SP 20MM
- 2 RIPRISTINO DELLE CARPENTERIE E SOSTITUZIONE DELLE POMPE NELLA STAZIONE DI SOLLEVAMENTO. L'INTERVENTO PREVEDE LA REALIZZAZIONE DI UNA DOPPIA CAMERA DI ALLOGGIO PER LE POMPE MUNITA DI PARATOIE
- 3 SOSTITUZIONE DELLA GRIGLIA GROSSOLANA CON UNA GRIGLIA FINE SP 2,5MM
- 4 REALIZZAZIONE NUOVO COMPARTO DI DISSABBIATURA E DISOLEATURA
- 5 REALIZZAZIONE DI UN NUOVO SCOLMATORE PER PORTATE >20MN MUNITO DI PARATOIA REGOLABILE AUTOMATICAMENTE
- 6 ADEGUAMENTO DELLA VASCA DI OSSIDAZIONE A VASCA DI STABILIZZAZIONE AEROBICA L'INTERVENTO PREVEDE IL RISANAMENTO STRUTTURALE DELLE PARTI AMMALORATE E RIPRISTINO DELLE CARPENTERIE METALLICHE
- 7a-7b REALIZZAZIONE DI NUOVE LINEE BIOLOGICHE PER IL FUNZIONAMENTO A PROCESSO ANAEROBICO A CICLI ALTERNATI
- 8a-8b ADEGUAMENTO DELLA VASCA DI SEDIMENTAZIONE ESISTENTE E REALIZZAZIONE DI UN NUOVO BACINO DI SEDIMENTAZIONE SECONDARIA
- 9a ADEGUAMENTO DELLE POMPE RICIRCOLO/SUPERO FANGHI E RIPRISTINO CARPENTERIE METALLICHE
- 9b REALIZZAZIONE NUOVO POZZO FANGHI E SCHIUME
- 11 AMPLIAMENTO VOLUMETRIA VASCA DI CONTATTO PER LA DISINFEZIONE FINALE
- 13 REALIZZAZIONE NUOVO LOCALE DISIDRATAZIONE FANGHI PER ALLOGGIO DI UNA NUOVA PRESSA A VITE E LE RELATIVE UTILITIES
- 16 REALIZZAZIONE NUOVO LOCALE COMPRESSORI E QUADRI ELETTRICI
- 17 REALIZZAZIONE NUOVA STAZIONE DI STOCCAGGIO/DOSAGGIO SODIO ALLUMINATO
- 18 REALIZZAZIONE NUOVA STAZIONE DI STOCCAGGIO/DOSAGGIO ACIDO PERACETICO
- 19 REALIZZAZIONE STAZIONE DI SOLLEVAMENTO PER RILANCIO ACQUE MADRI DALLA LINEA FANGHI

LEGENDA FILIERA DI PROGETTO

- 1 GRIGLIATURA GROSSOLANA
- 2 STAZIONE DI SOLLEVAMENTO
- 3 GRIGLIATURA FINE
- 4 DISSABBIATURA E DISOLEATURA
- 5 RIPARTITORE DI PORTATA
- 6 STABILIZZAZIONE AEROBICA
- 7a-7b PROCESSO BIOLOGICO PHOREDOX MODIFICATO ANAEROBICO A CICLI ALTERNATI
- 8a-8b VASCHE DI SEDIMENTAZIONE SECONDARIA
- 9a POZZO RICIRCOLO FANGHI
- 9b POZZO RICIRCOLO FANGHI E SCHIUME
- 10 ISPESSIMENTO FANGHI
- 11 VASCA DI CONTATTO - AMPLIAMENTO
- 12 POZZO DI PRELIEVO FISCALE
- 13 LOCALE DISIDRATAZIONE FANGHI - PRESSA A VITE
- 14 LOCALE TECNICO
- 15 POZZO AUTOCLAVE
- 16 LOCALE COMPRESSORI E QUADRI ELETTRICI
- 17 STOCCAGGIO/DOSAGGIO SODIO ALLUMINATO
- 18 STOCCAGGIO/DOSAGGIO ACIDO PERACETICO
- 19 STAZIONE DI SOLLEVAMENTO ACQUE MADRI
- 20 CABINA DI TRASFORMAZIONE

LEGENDA FLUSSI DI PROGETTO

- LINEA ACQUA SERVIZI
- LINEA ACQUE METEORICHE
- LINEA SURNATANTI
- CADITOIE ACQUE METEORICHE
- POZZETTI D'ISPEZIONE
- CORDOLI PER PAVIMENTAZIONE STRADALI
- NUOVA RECINZIONE DI PROGETTO



PIAVE SERVIZI
Le forme dell'acqua

**ADEGUAMENTO E POTENZIAMENTO
DELL'IMPIANTO DI DEPURAZIONE DI
VAZZOLA CON INTEGRAZIONE DELLA
POTENZIALITA' A 7.000 A.E.**

PROGETTO DEFINITIVO

04.17EG

**PLANIMETRIA GENERALE STATO DI
PROGETTO: SISTEMAZIONE ESTERNE**

codice elaborato
VAZ 04 D DE 04.17EG

REV.
00

scala
1:100

data
30 Aprile 2020

IL PROGETTISTA
(ing. Raffaele Marciano)

IL RESPONSABILE
DEL PROCEDIMENTO
(ing. Matteo Sanna)

ATTUAZIONE E
PROGETTAZIONE:
UFFICIO PROGRAMMAZIONE,
PROGETTAZIONE E DDLL

IL DIRETTORE GENERALE
(ing. Carlo Pesce)

COLLABORAZIONE ESTERNA:

I PROGETTISTI
(ing. Enrico Maria Battistoni)

(ing. Lorenzo Burzacco)
(ing. Emanuela Cola)
(ing. Andrea Soricetti)

PARTICOLARE CANCELLO PER ACCESSO
NUOVA AREA IMPIANTO - scala 1:150

PARTICOLARE CANCELLO PER ACCESSO
NUOVA AREA IMPIANTO - Scala 1:50

Profilo 150 x 150 / 4
Profilo 120 x 120 / 3
Pilastro in cls 300 x 300
Pilastro in cls 300 x 300

Sezione verticale

PARTICOLARE PACCHETTO STRADALE

