




PROSPETTO A-A scala 1:100

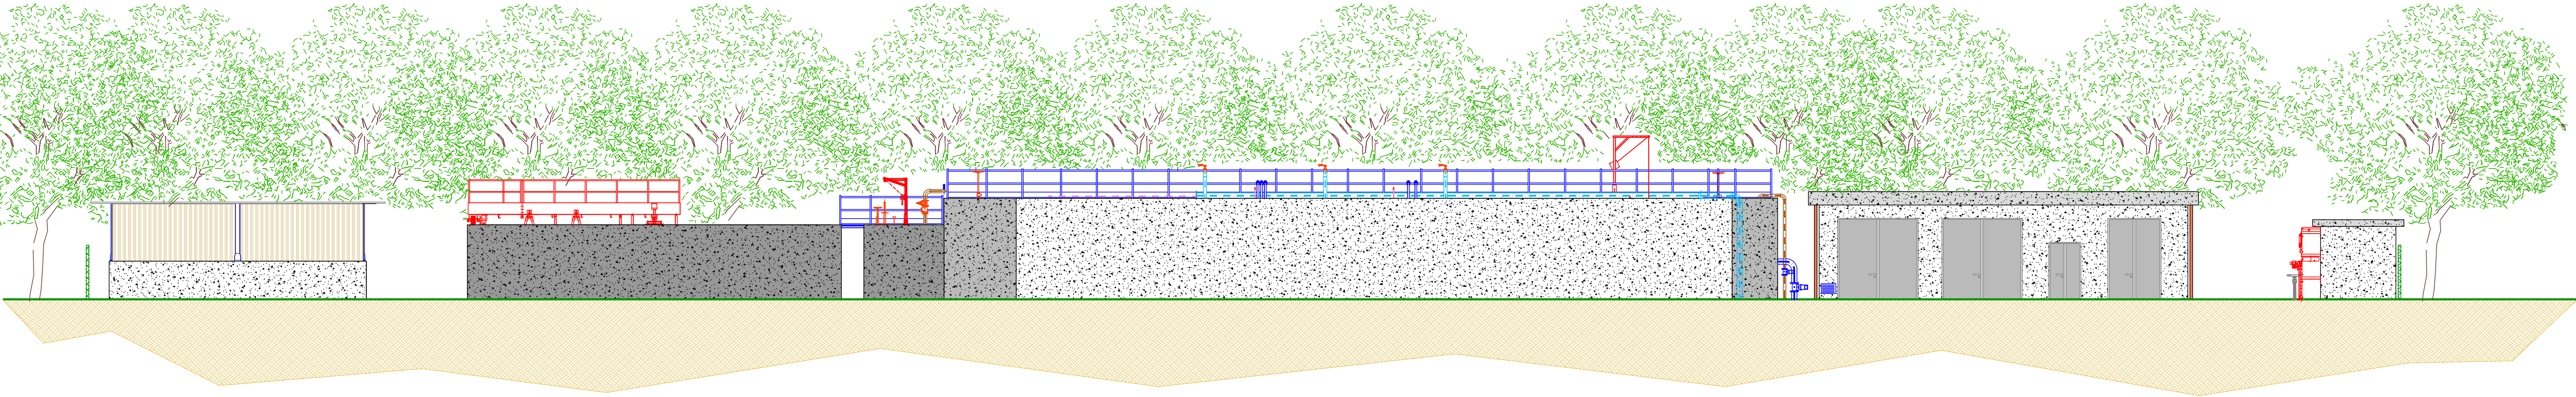


PROSPETTO B-B scala 1:100

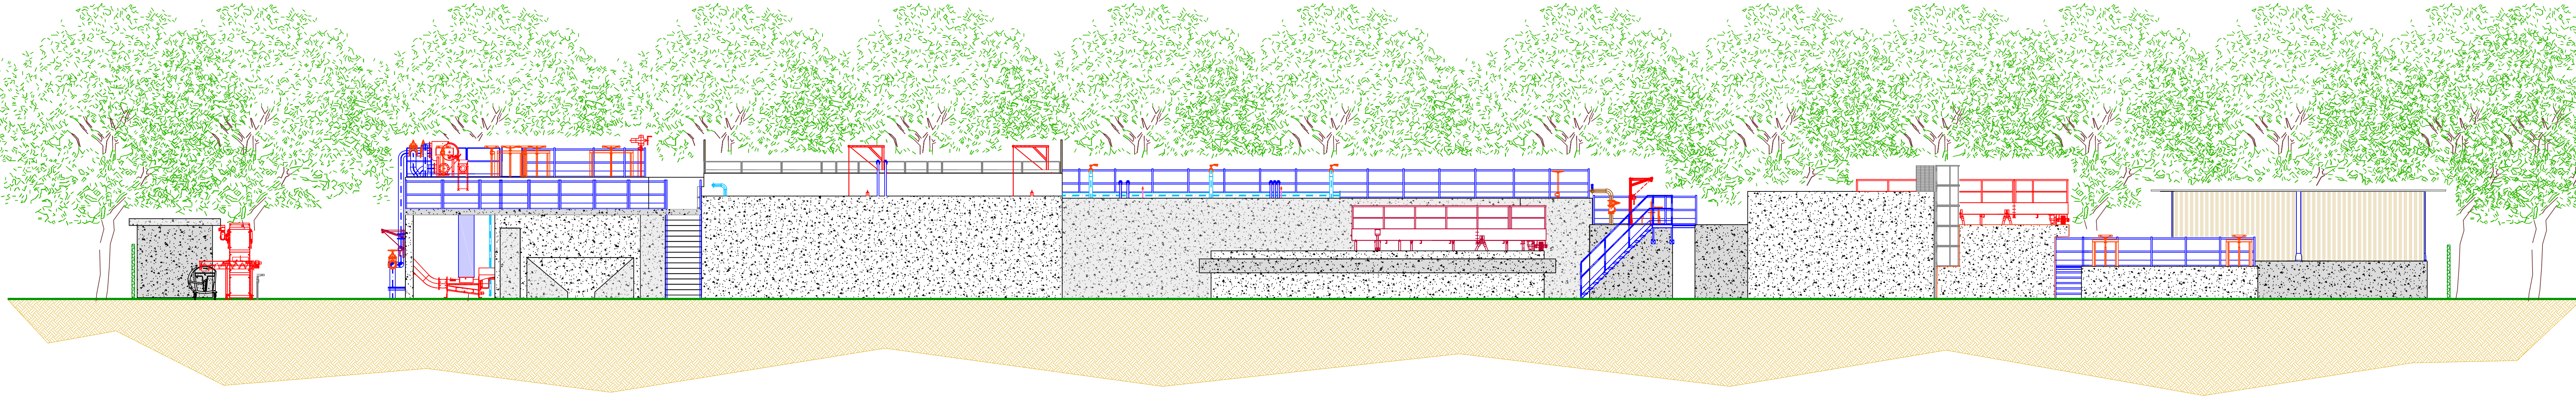


PROSPETTO C-C scala 1:100

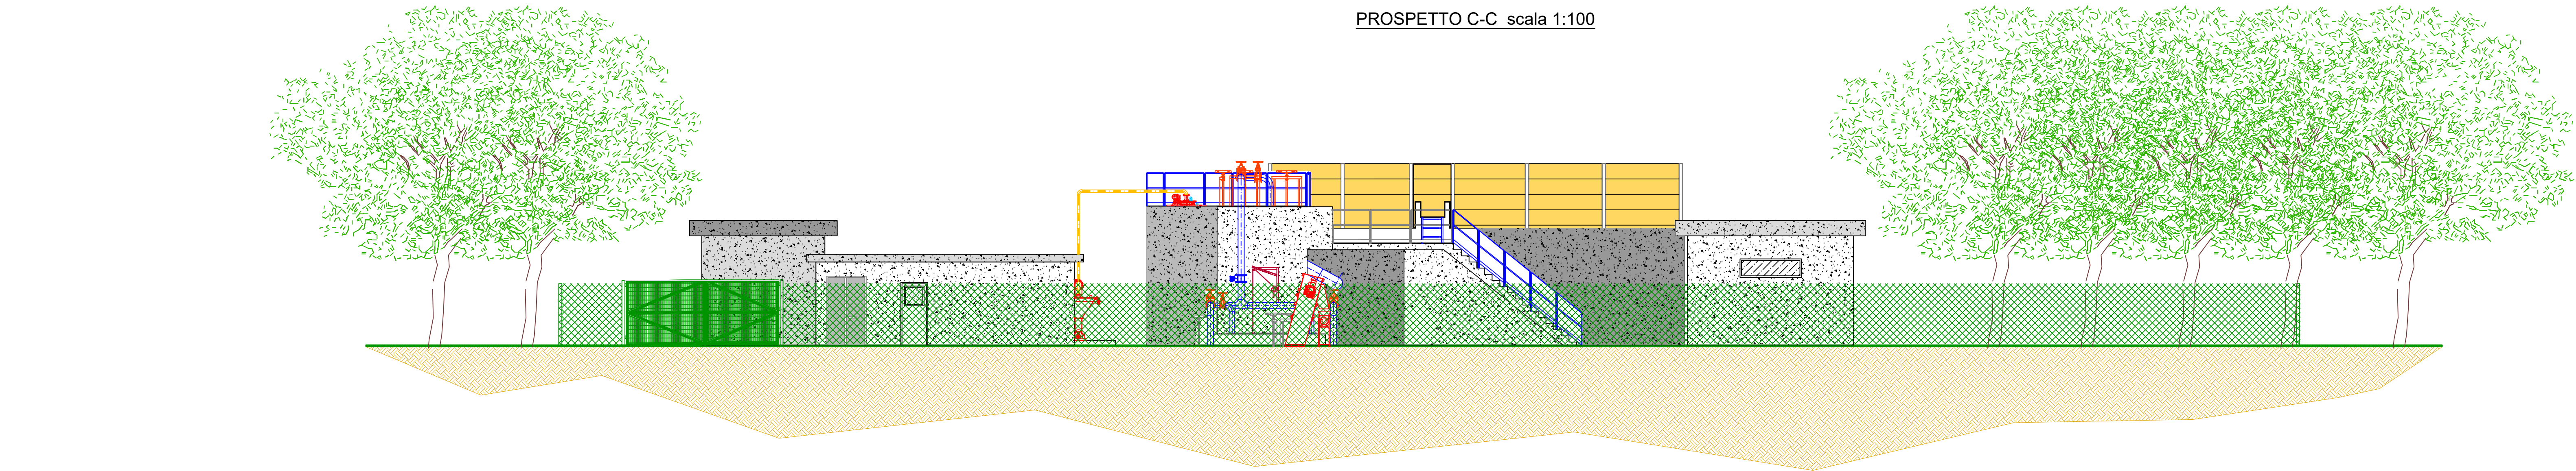

PROSPETTO D-D scala 1:100

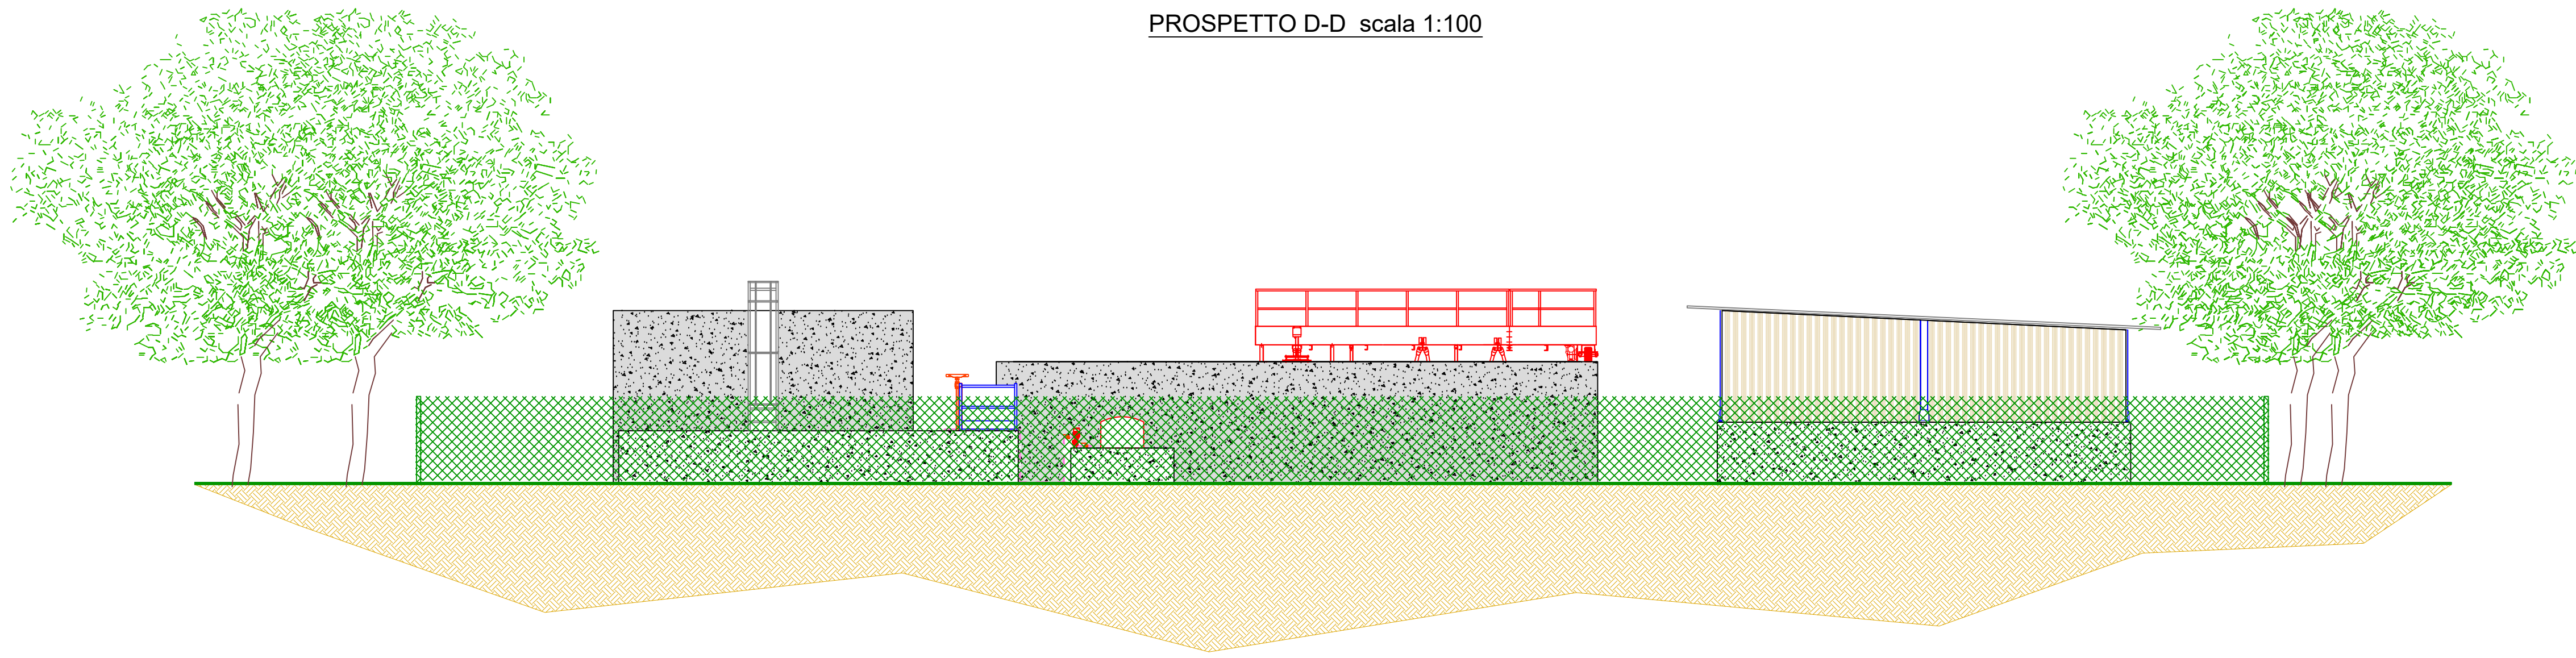

PIANTA CHIAVE scala 1:500

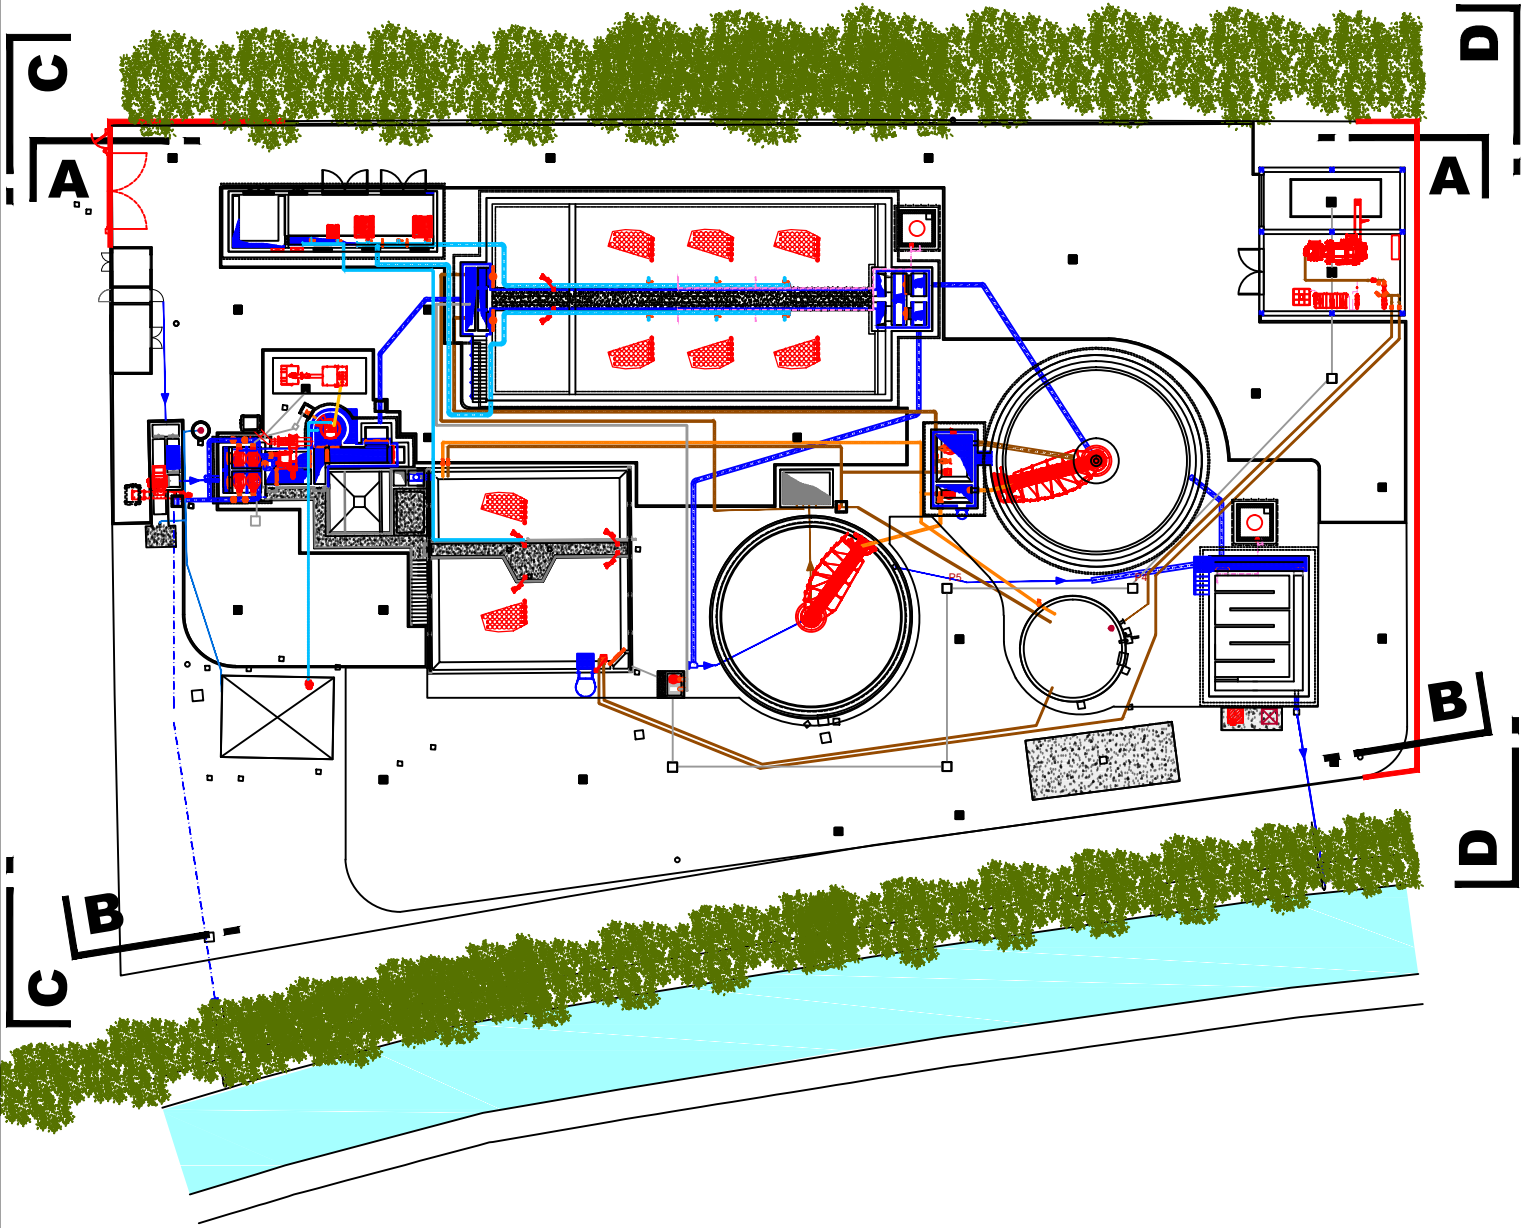

ADEGUAMENTO E POTENZIAMENTO
DELL'IMPIANTO DI DEPURAZIONE DI
VAZZOLA CON INTEGRAZIONE DELLA
POTENZIALITA' A 7.000 A.E.

PROGETTO DEFINITIVO

04.18EG

NUOVO PROCESSO BIOLOGICO E STAZIONE DOSAGGIO
DEFOSFATANTE: PIANTA E SEZIONI STATO DI PROGETTO

codice elaborato
VAZ 04 D DE 04.18 EG

scala
VARIE

REV.

00

data

30 Aprile 2020

IL PROGETTISTA
(ing. Raffaele Marciano)

IL RESPONSABILE
DEL PROCEDIMENTO
(ing. Matteo Sanna)

ATTUAZIONE E
PROGETTAZIONE:
UFFICIO PROGRAMMAZIONE,
PROGETTAZIONE E DDL

IL DIRETTORE GENERALE
(ing. Carlo Pesce)

COLLABORAZIONE ESTERNA:

I PROGETTISTI
(ing. Enrico Maria Battistoni)

(ing. Lorenzo Burzacca)
(ing. Emanuela Cola)
(ing. Andrea Soricetti)

