


VASCHE BIOLOGICHE
ANOSSICHE /CICLI
ALTERNATI TIPO EPOCA

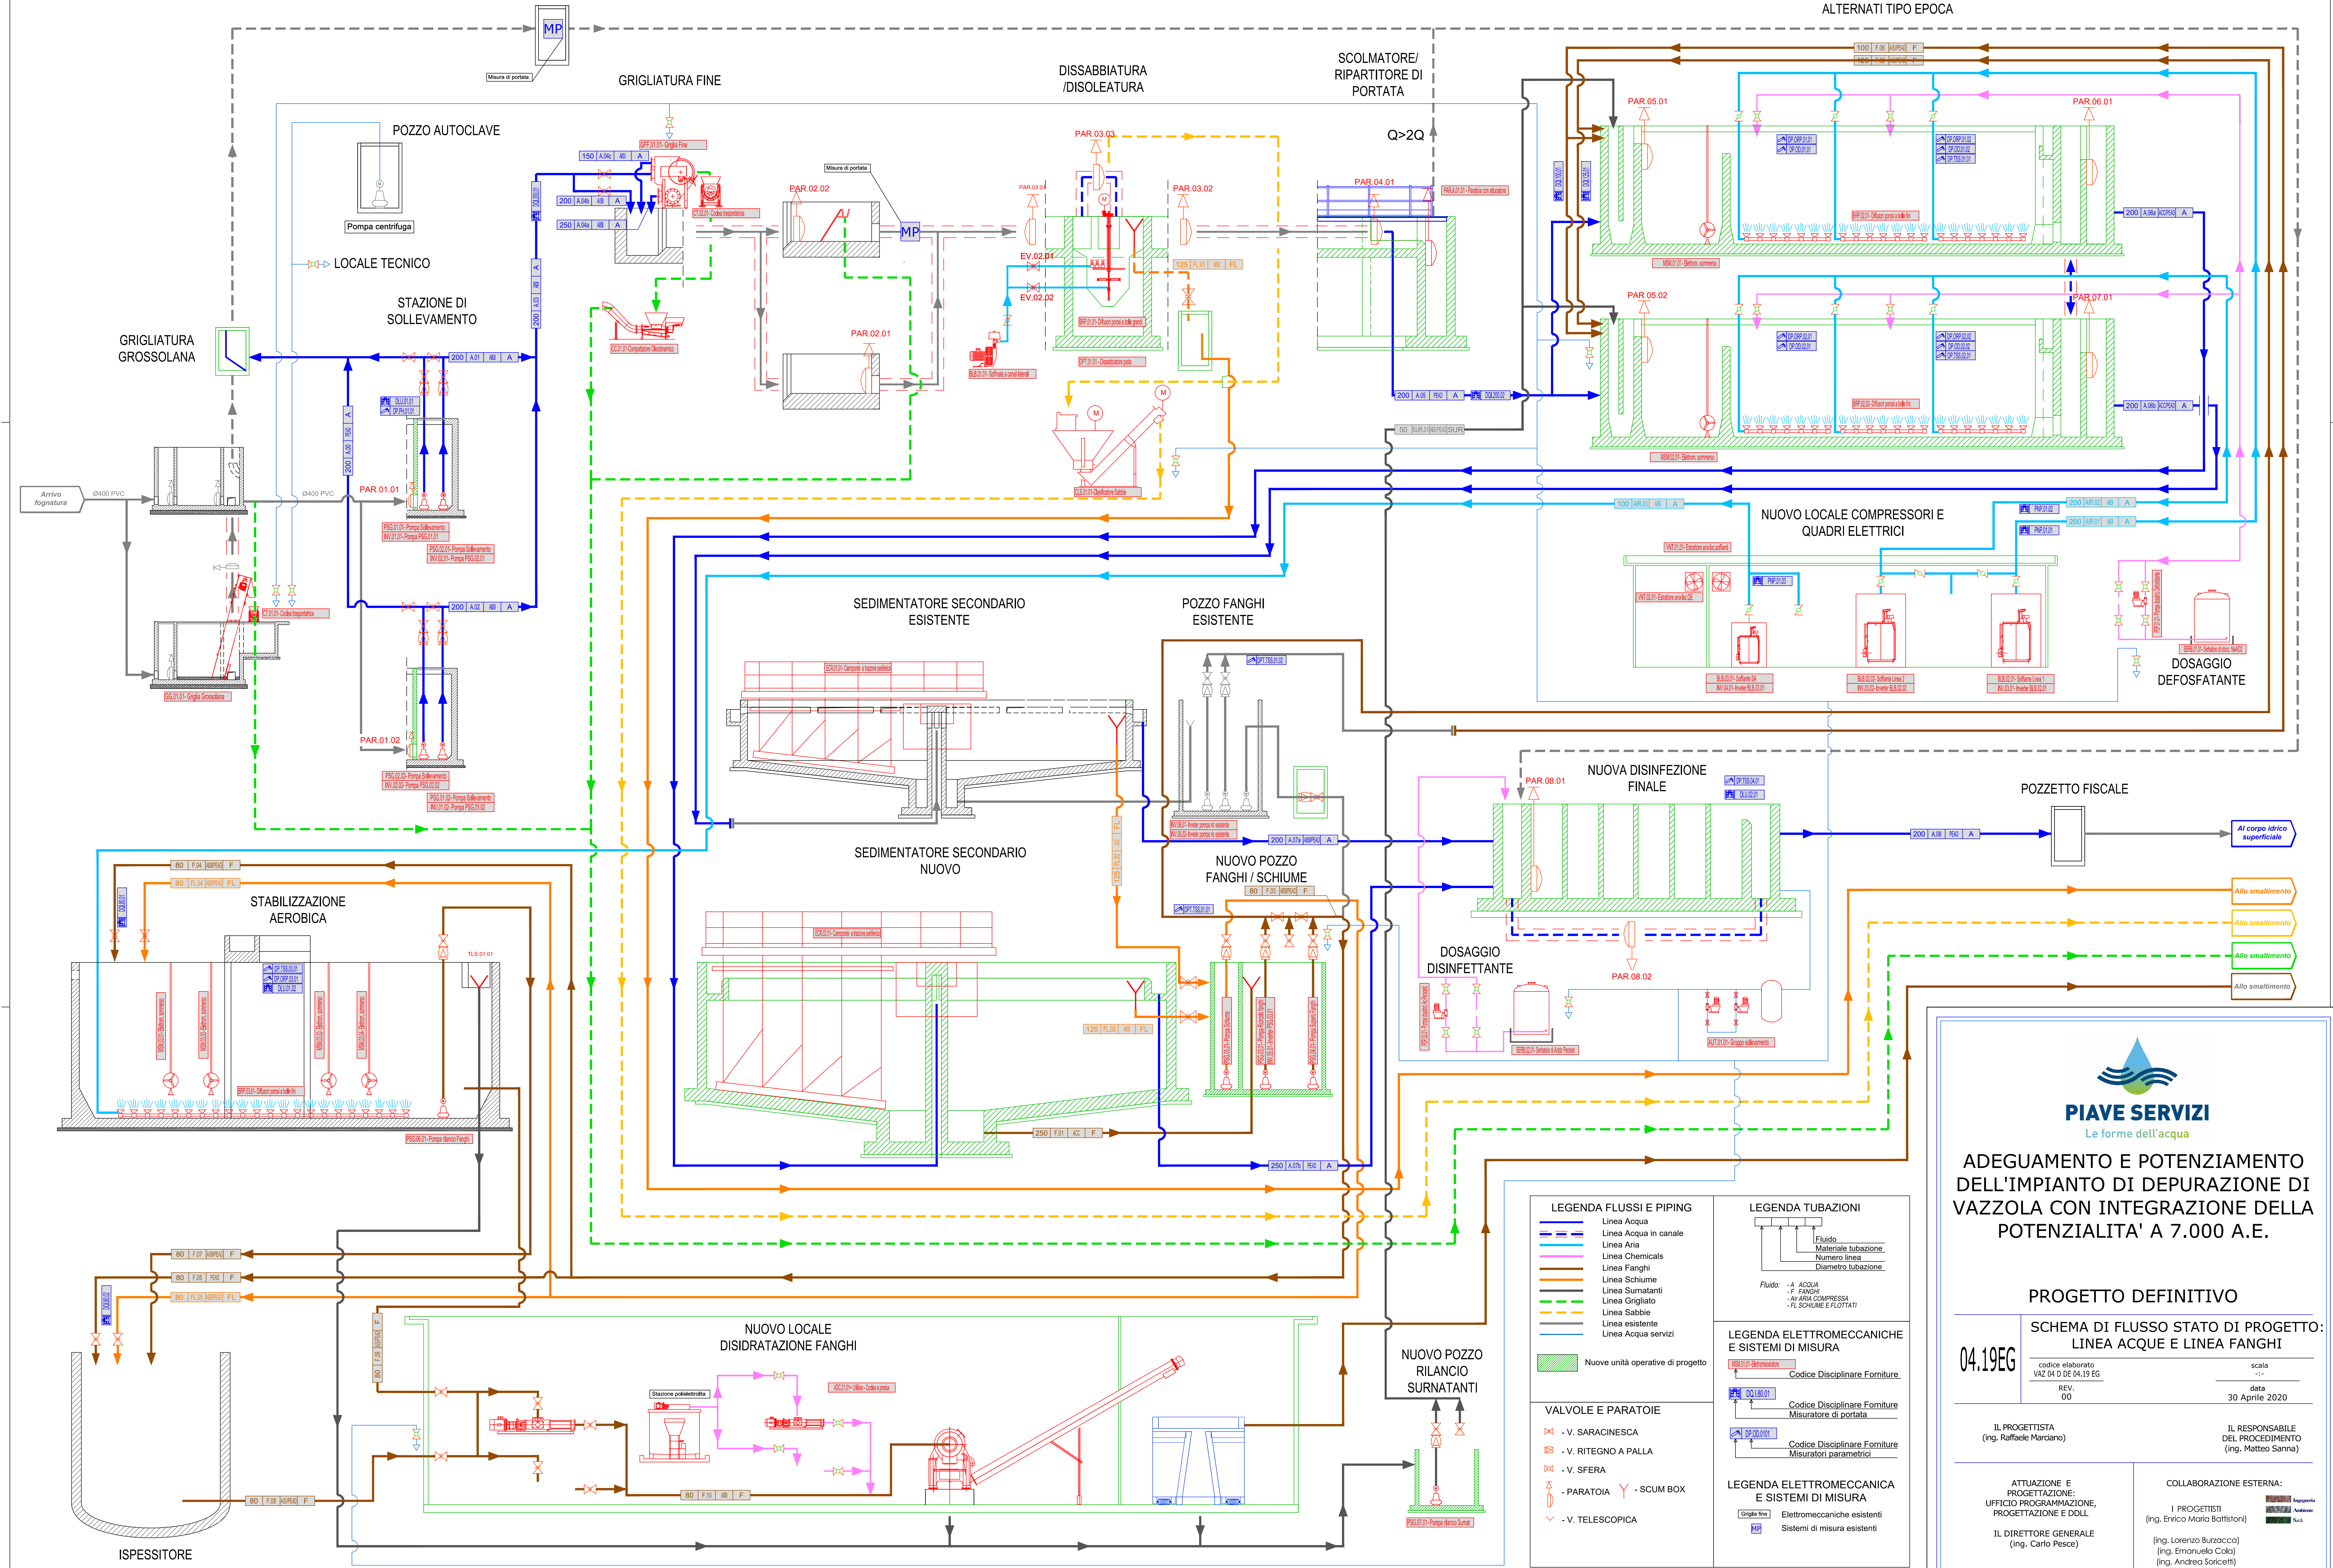

PIAVE SERVIZI
Le forme dell'acqua

ADEGUAMENTO E POTENZIAMENTO DELL'IMPIANTO DI DEPURAZIONE DI VAZZOLA CON INTEGRAZIONE DELLA POTENZIALITA' A 7.000 A.E.

PROGETTO DEFINITIVO

SCHEMA DI FLUSSO STATO DI PROGETTO: LINEA ACQUE E LINEA FANGHI

04.19EG

codice elaborato
VAZ 04 DE 04.19 EG

REV. 00

scala
-

data
30 Aprile 2020

IL PROGETTISTA
(ing. Raffaele Marciano)

IL RESPONSABILE DEL PROCEDIMENTO
(ing. Matteo Sanna)

ATTUAZIONE E PROGETTAZIONE:
UFFICIO PROGRAMMAZIONE,
PROGETTAZIONE E DOLL

IL DIRETTORE GENERALE
(ing. Carlo Pesce)

COLLABORAZIONE ESTERNA:

I PROGETTISTI
(ing. Enrico Maria Battistoni)

(ing. Lorenzo Burzacco)
(ing. Emanuela Cola)
(ing. Andrea Soricetti)