
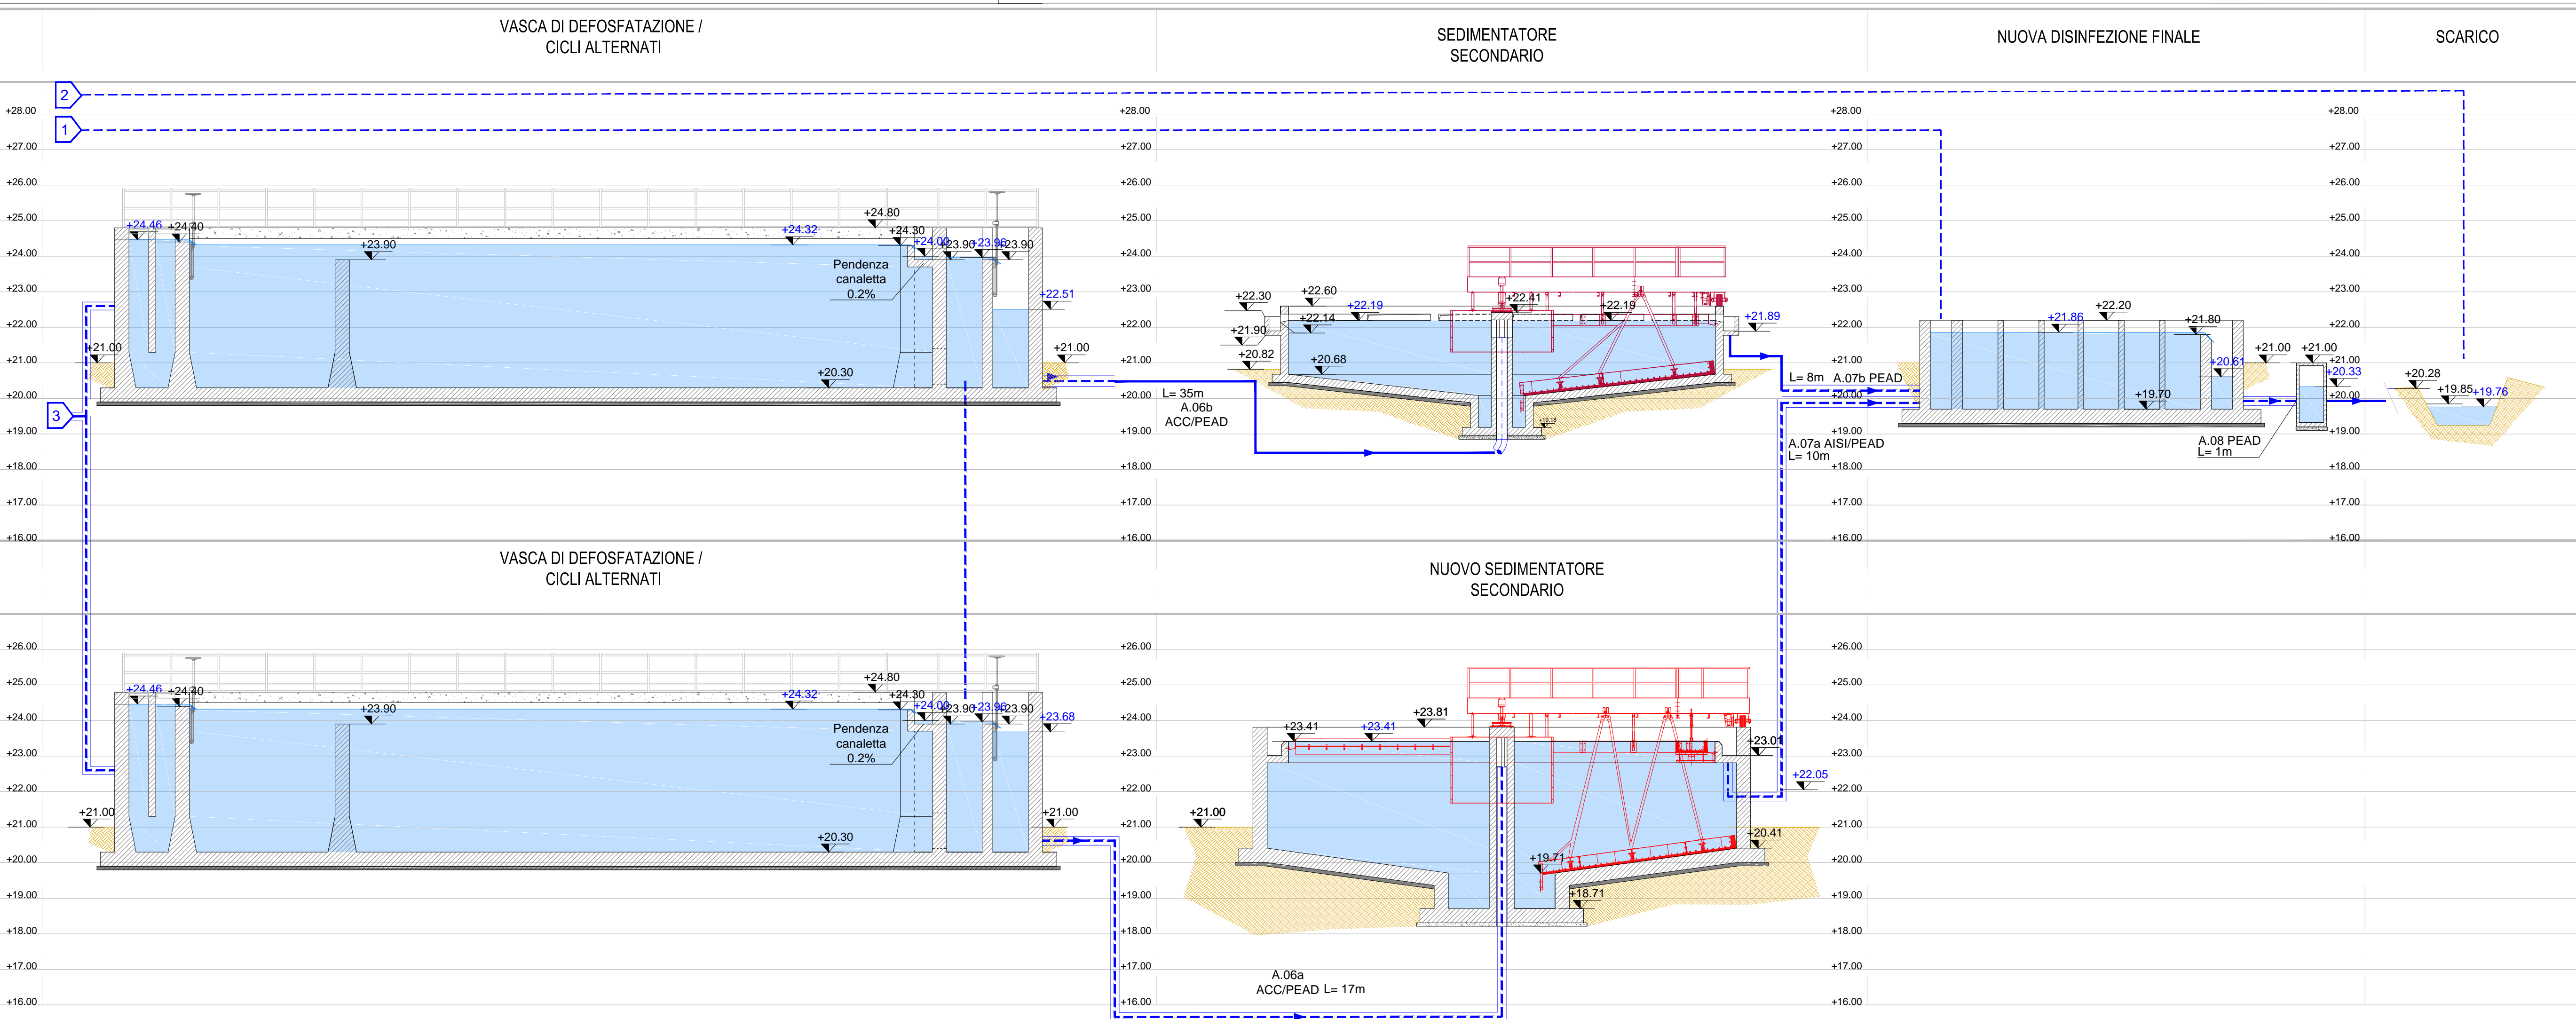
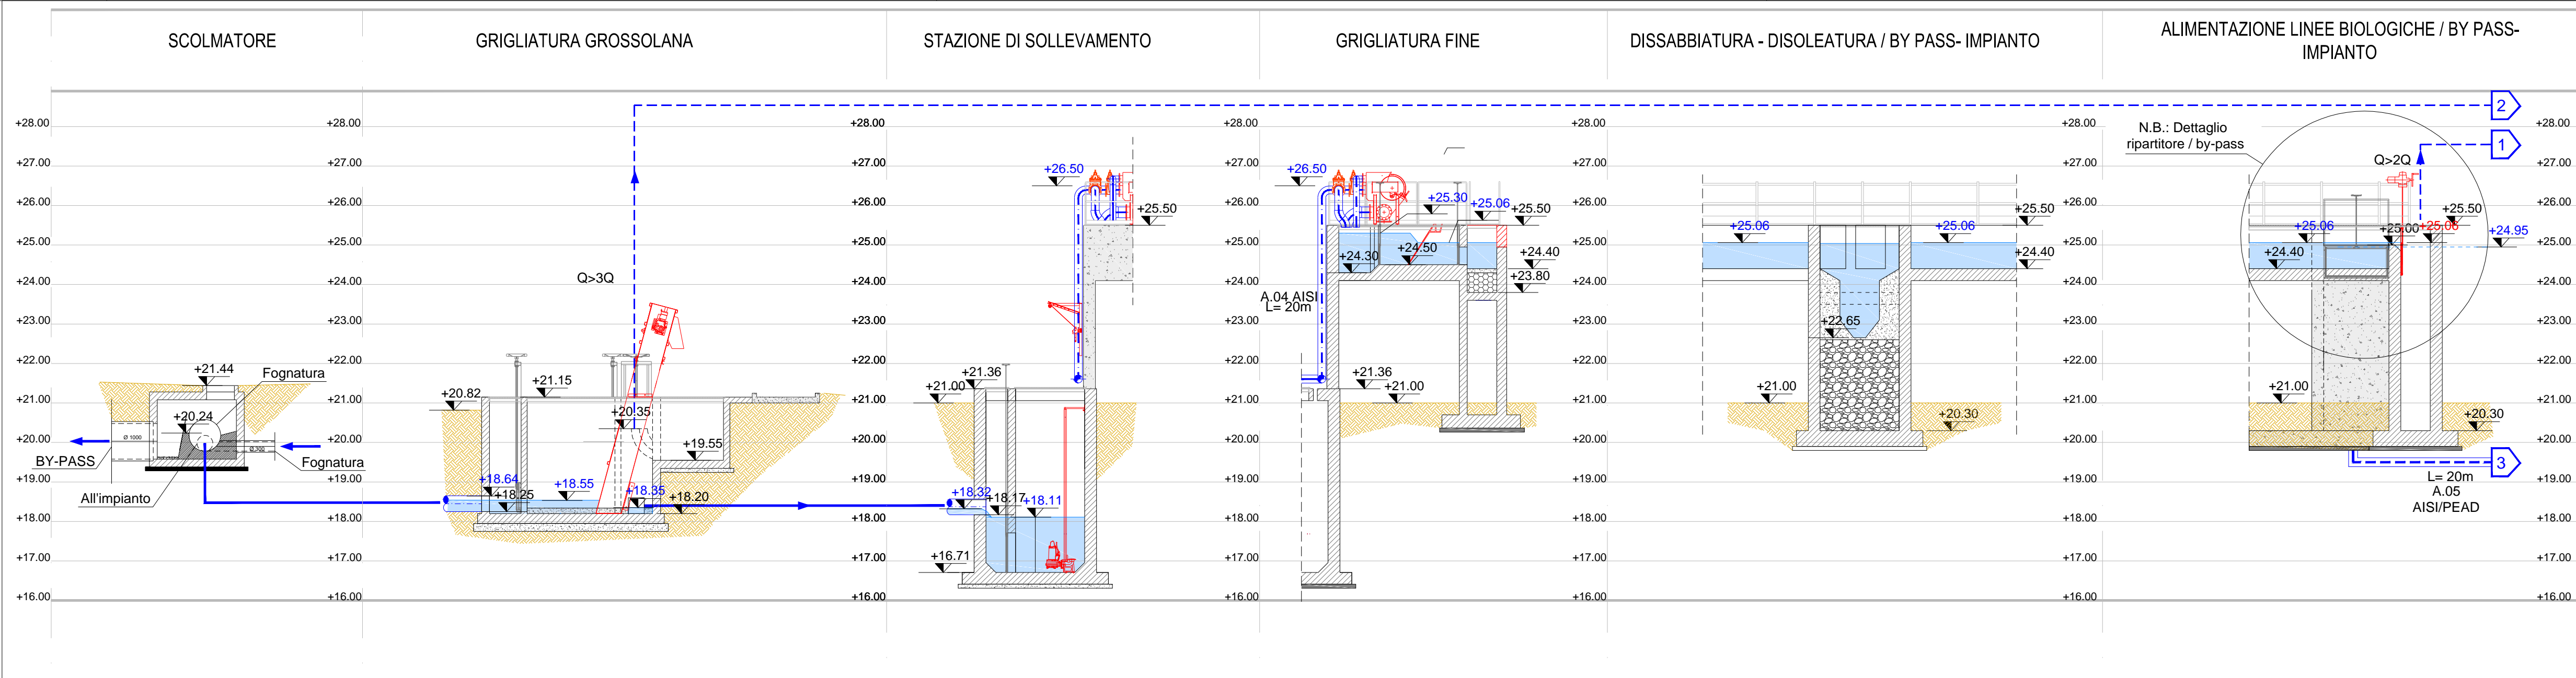


LEGENDA

- +20.30 Quota altimetrica opere civili
- +19.76 Quota profilo idraulico
- +24.16 Quota di By - pass

— Linea Acqua

— Linea Acqua

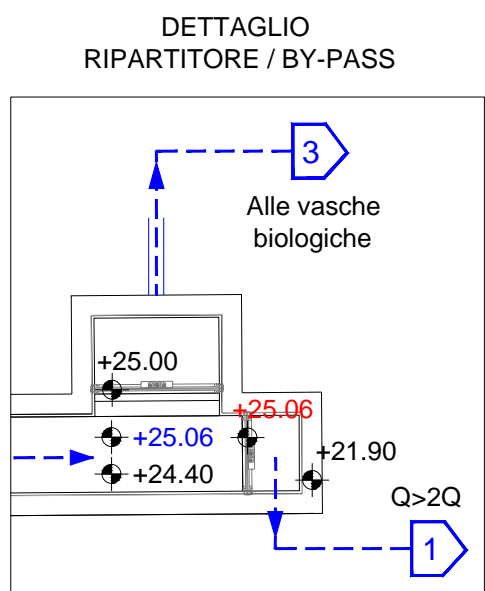

PIAVE SERVIZI
Le forme dell'acqua

**ADEGUAMENTO E POTENZIAMENTO
DELL'IMPIANTO DI DEPURAZIONE DI
VAZZOLA CON INTEGRAZIONE DELLA
POTENZIALITA' A 7.000 A.E.**

PROGETTO DEFINITIVO

04.20EG

**PROFILO IDRAULICO STATO DI
PROGETTO**

codice elaborato
VAZ 04 D DE 04.20 EG

REV.
00

scala
-: -

data
30 Aprile 2020

IL PROGETTISTA
(ing. Raffaele Marciano)

IL RESPONSABILE
DEL PROCEDIMENTO
(ing. Matteo Sanna)

ATTUAZIONE E
PROGETTAZIONE:
UFFICIO PROGRAMMAZIONE,
PROGETTAZIONE E DDLL

IL DIRETTORE GENERALE
(ing. Carlo Pesce)

COLLABORAZIONE ESTERNA:

I PROGETTISTI
(ing. Enrico Maria Battistoni)

(ing. Lorenzo Burzacca)
(ing. Emanuela Cola)
(ing. Andrea Soricetti)

Ingegneria
Ambiente
S.r.l.