


ADEGUAMENTO DELL'IMPIANTO  
DI DEPURAZIONE DI VIA MONTEGRAPPA  
IN COMUNE DI VAZZOLA  
PROGETTO DEFINITIVO

CARTA LITOLOGICA  
CON SEZIONE SCHEMATICA  
1:500

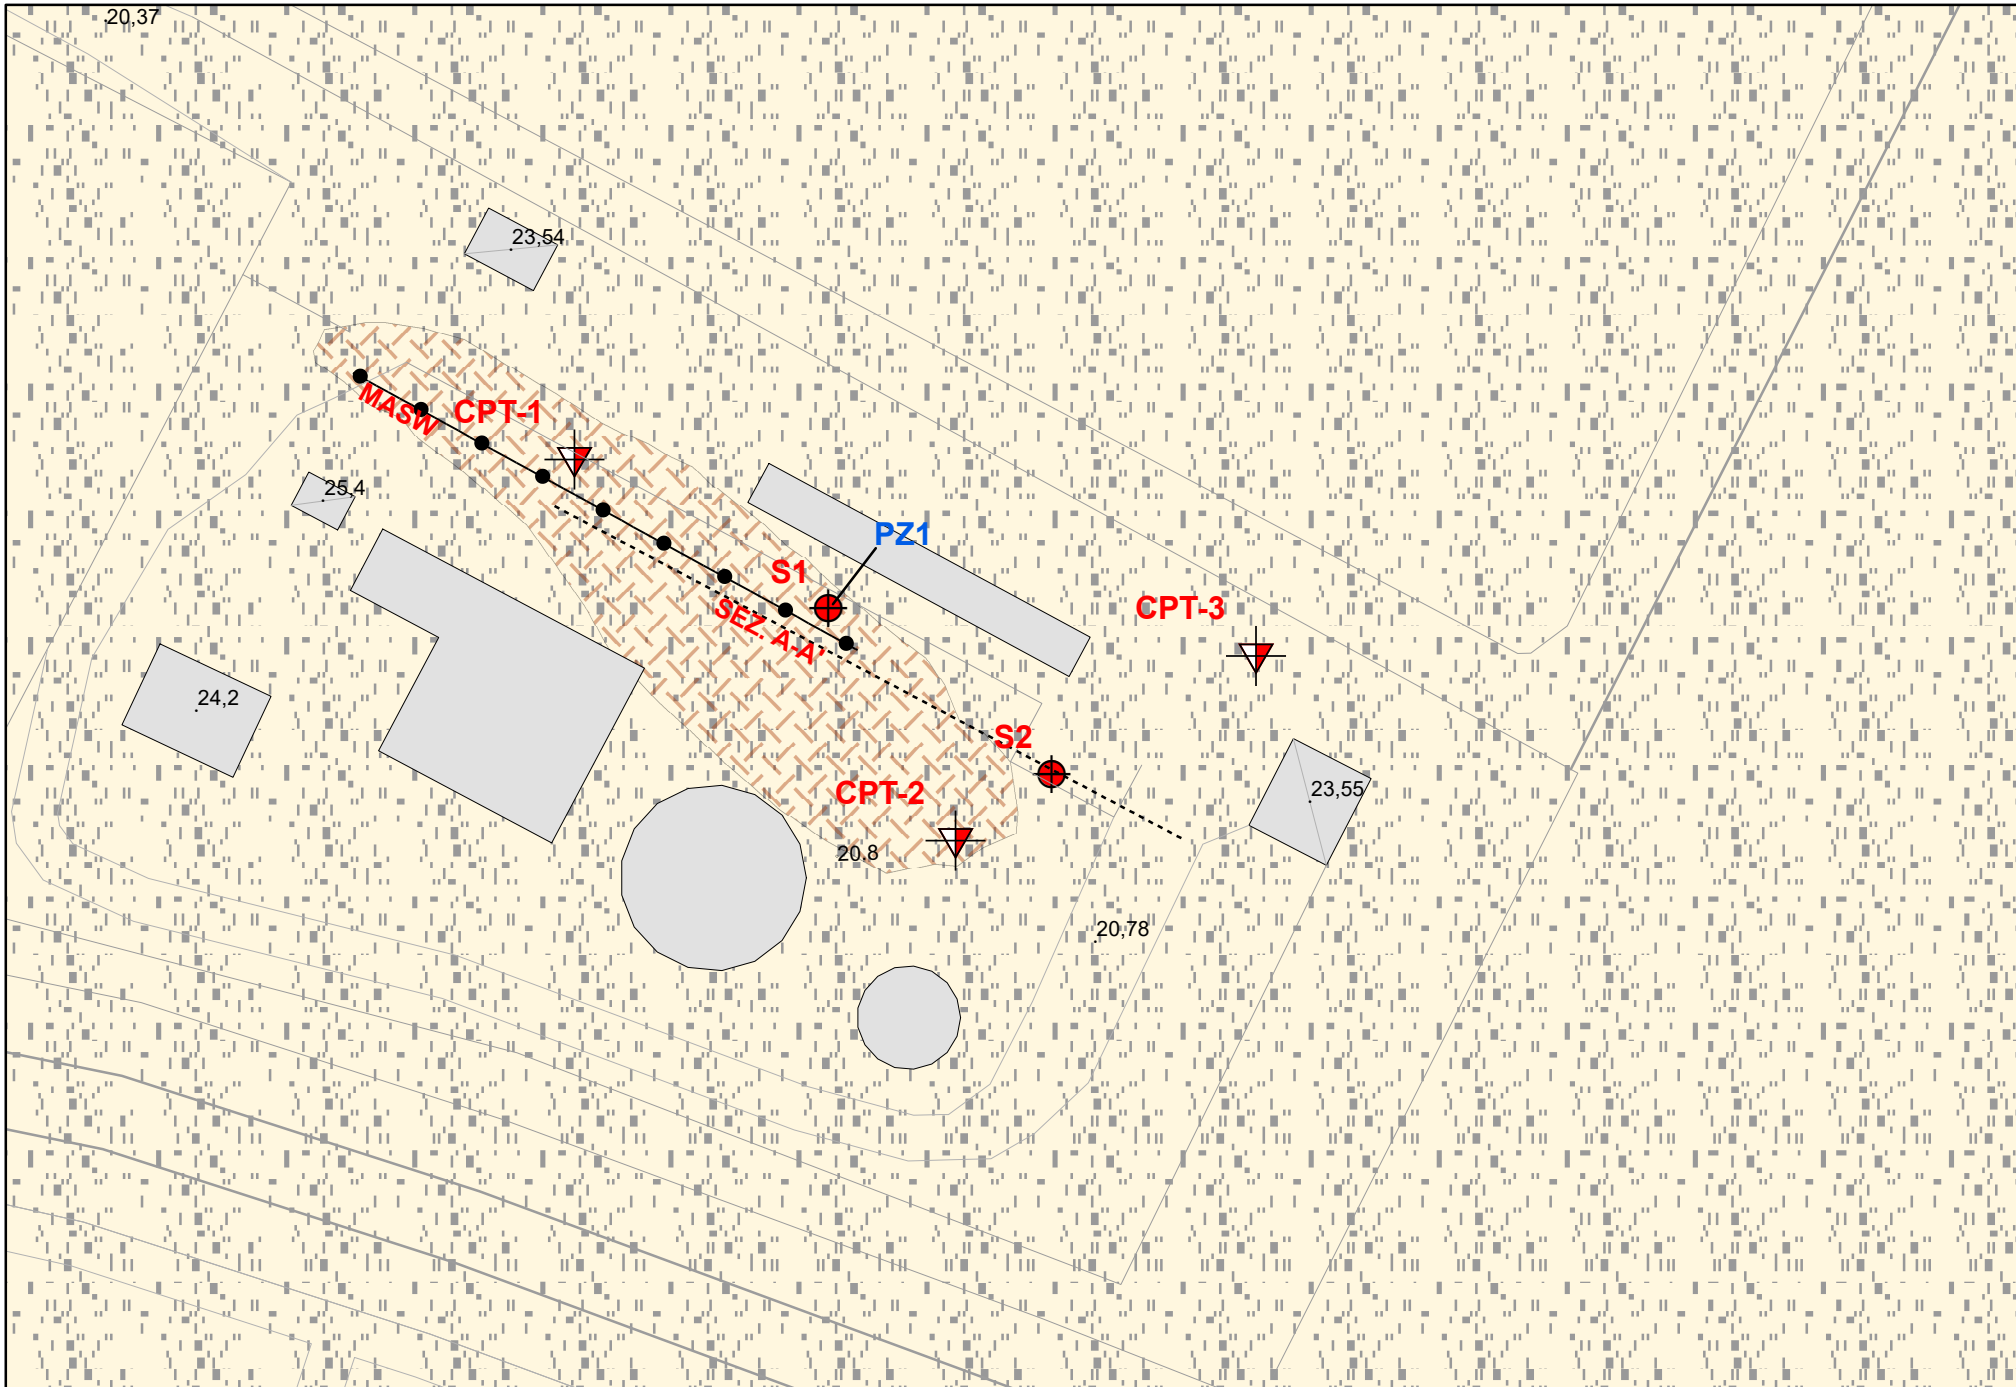

- Legenda**
- Prova Penetrometrica Statica con codice.
  - Sondaggio a Carotaggio
  - MASW
  - SEZ. A-A'
- Litologia**
- Riporto assimilabile a terreno limoso sabbioso argilloso bruno con rari elementi di ghiaia.
  - Terreno limoso-argilloso grigio bruno chiaro
  - Torba bruno scuro
  - Limi argillosi
  - Ghiaia in matrice limoso-grigia di natura prevalentemente calcarea con rari elementi di porfido.
  - Aree con probabile presenza di torbe

