


LIVELLETTA	P=2.00%..	P=10.79%..	P=2.00%..	P=5.66%..	P=2.00%..	P=9.42%..
MATERIALE TUBAZIONE	GHISA DI400		GRES DI400	CONDOTTA DI MANDATA PEAD PE100 De280 PN10	GHISA DI400	

PROFILO 1

CONDOTTA DI PROGETTO  
FONDO SCAVO

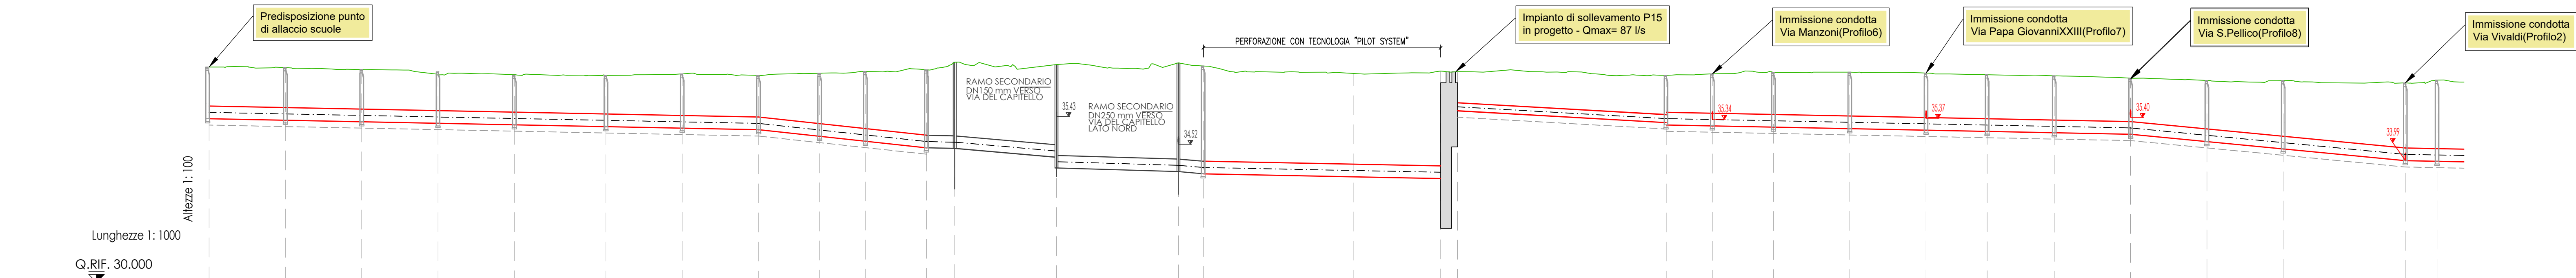


PICCHETTO	1.7	1.8	1.9	1.10	1.11	1.12	1.13	1.14	1.15	1.16	1.17	1.18	1.19	1.20	1.21	1.22	1.23,1.24	1.25	1.26	1.27	1.28	1.29	1.30	1.31	1.32	1.33	1.34	1.35	1.36
DIST. PROGRESSIVE	0.00	25.00	50.00	75.00	100.00	130.01	155.01	180.02	200.00	215.00	235.00	244.28	277.61	317.56	327.51	375.00	403.44	477.36	492.48	512.48	537.48	562.48	582.48	604.48	625.48	654.48	679.48	719.48	729.61
DIST. PARZIALI		25.00	25.00	25.00	25.00	30.01	25.00	25.01	19.98	15.10	19.98	9.20	33.33	39.95	8.19	49.25	28.44	68.33	15.12	20.00	25.00	25.00	20.00	22.00	25.00	25.00	25.00	39.99	10.40
PROFONDITA' DI SCAVO	1.90	1.93	1.92	1.93	1.92	1.89	1.89	1.92	1.92	1.86	1.86	2.14	2.77	2.57	2.61	2.96	3.10	1.28	1.28	1.37	1.43	1.45	1.43	1.44	1.41	1.58	1.82	2.13	2.23
RICOPRIMENTO	1.27	1.30	1.29	1.30	1.29	1.26	1.26	1.29	1.29	1.24	1.24	3.11	3.11	3.11	3.11	2.96	3.10	1.28	1.28	1.37	1.43	1.45	1.43	1.44	1.41	1.58	1.82	2.13	2.23

LIVELLETTA	P=1.94%..	P=3.43%..	P=3.11%..	P=1.92%..	P=1.41%..	P=2.60%..	P=1.92%..	P=1.19%..	P=2.00%..	P=5.60%..	P=2.00%..
MATERIALE TUBAZIONE	GHISA DI400			GHISA DI400				GHISA DI400			

PROFILO 1

CONDOTTA DI PROGETTO  
FONDO SCAVO

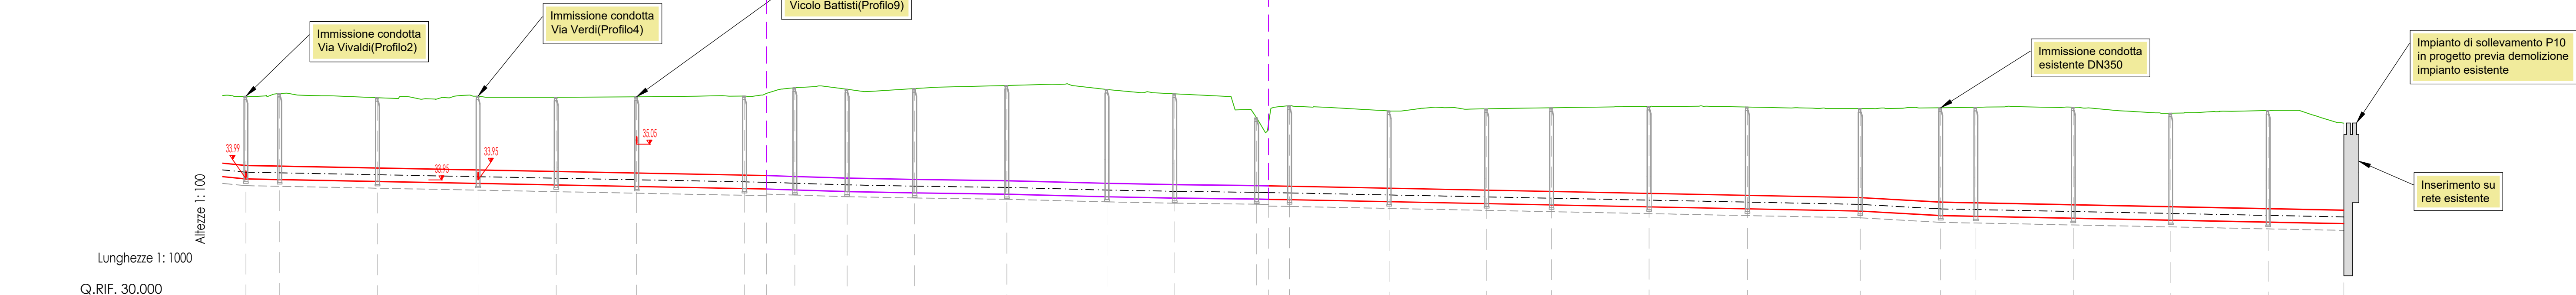

PICCHETTO	1.35	1.36	1.37	1.38	1.39	1.40	1.41	1.42	1.43	1.44	1.45	1.46	1.47	1.48	1.49	1.50	1.51	1.52	1.53	1.54	1.55	1.56	1.57	1.58	1.59	1.60	1.61
DIST. PROGRESSIVE	719.48	729.61	759.61	790.61	814.61	839.61	872.61	888.61	904.61	923.61	933.61	984.61	1003.61	1040.61	1071.61	1071.61	1101.61	1121.61	1151.61	1181.61	1216.61	1241.61	1251.61	1281.61	1311.61	1348.61	1365.61
DIST. PARZIALI	10.40	30.09	30.97	24.05	24.78	33.18	33.18	16.07	20.80	28.38	30.82	20.85	25.20	10.13	30.65	30.00	20.00	30.00	30.24	34.76	24.75	10.82	29.99	30.00	29.98	23.29	
PROFONDITA' DI SCAVO	2.13	2.26	2.16	2.27	2.28	2.29	2.29	2.29	2.34	2.34	2.35	2.38	2.37	2.48	2.47	2.38	2.50	2.57	2.67	2.72	2.74	2.90	2.93	3.00	2.88	3.02	2.68
RICOPRIMENTO	2.13	2.23	2.16	2.27	2.27	2.27	2.27	2.27	2.34	2.34	2.35	2.38	2.37	2.48	2.47	2.38	2.50	2.57	2.67	2.72	2.74	2.90	2.93	3.00	2.88	3.02	2.68



REGIONE DEL VENETO

ALTO TREVIGIANO SERVIZI S.R.L.

COMUNE DI ISTRANA  
COMUNE DI VEDELAGO

REALIZZAZIONE DELLA RETE FOGNARIA NEI COMUNI DI  
ISTRANA E VEDELAGO  
REALIZZAZIONE DELLE OPERE PRESSO IL CAPOLUOGO  
DI ISTRANA - LOTTO 1

**PROGETTO DEFINITIVO**

**Tavola**  
**6.01**  
**Rete acque nere - Profili longitudinali - Profilo 1**  
Scala 1:100/1000

PROGETTAZIONE

INGEGNERI ASSOCIATI  
Via G. Ferraris, n.14A  
31075 - Marghera (VI)  
Ing. Alberto Giovanni  
Ing. Roberto Durigon  
Ing. Filippo Guerra  
Ing. Enrico Visentin

COLLABORAZIONE

Alto Trevigiano Servizi Srl  
Via Schiavonesca Priula, 86  
31044 - Montebelluna (TV)  
Tel. 0423-2928 Fax: 0423292929  
Ing. Roberto Durigon  
Ing. Filippo Guerra  
Ing. Enrico Visentin

Data: **Gennaio 2021** Approvato: **Aprile 2021** Codice Piano d'Ambito: **260894006** Codice Commune: **260894007** **IF1609100**

QUESTO DOCUMENTO NON POTRA' ESSERE COPIATO, RIPRODOTTO O PUBBLICATO, IN TUTTO O IN PARTE, SENZA IL CONSENSO SCRITTO DELLA SOCIETA' A.T.S. (I. 22046/L. N. 831 - art. 275 e seg. CC.)