



IMPIANTO DI SOLLEVAMENTO P15

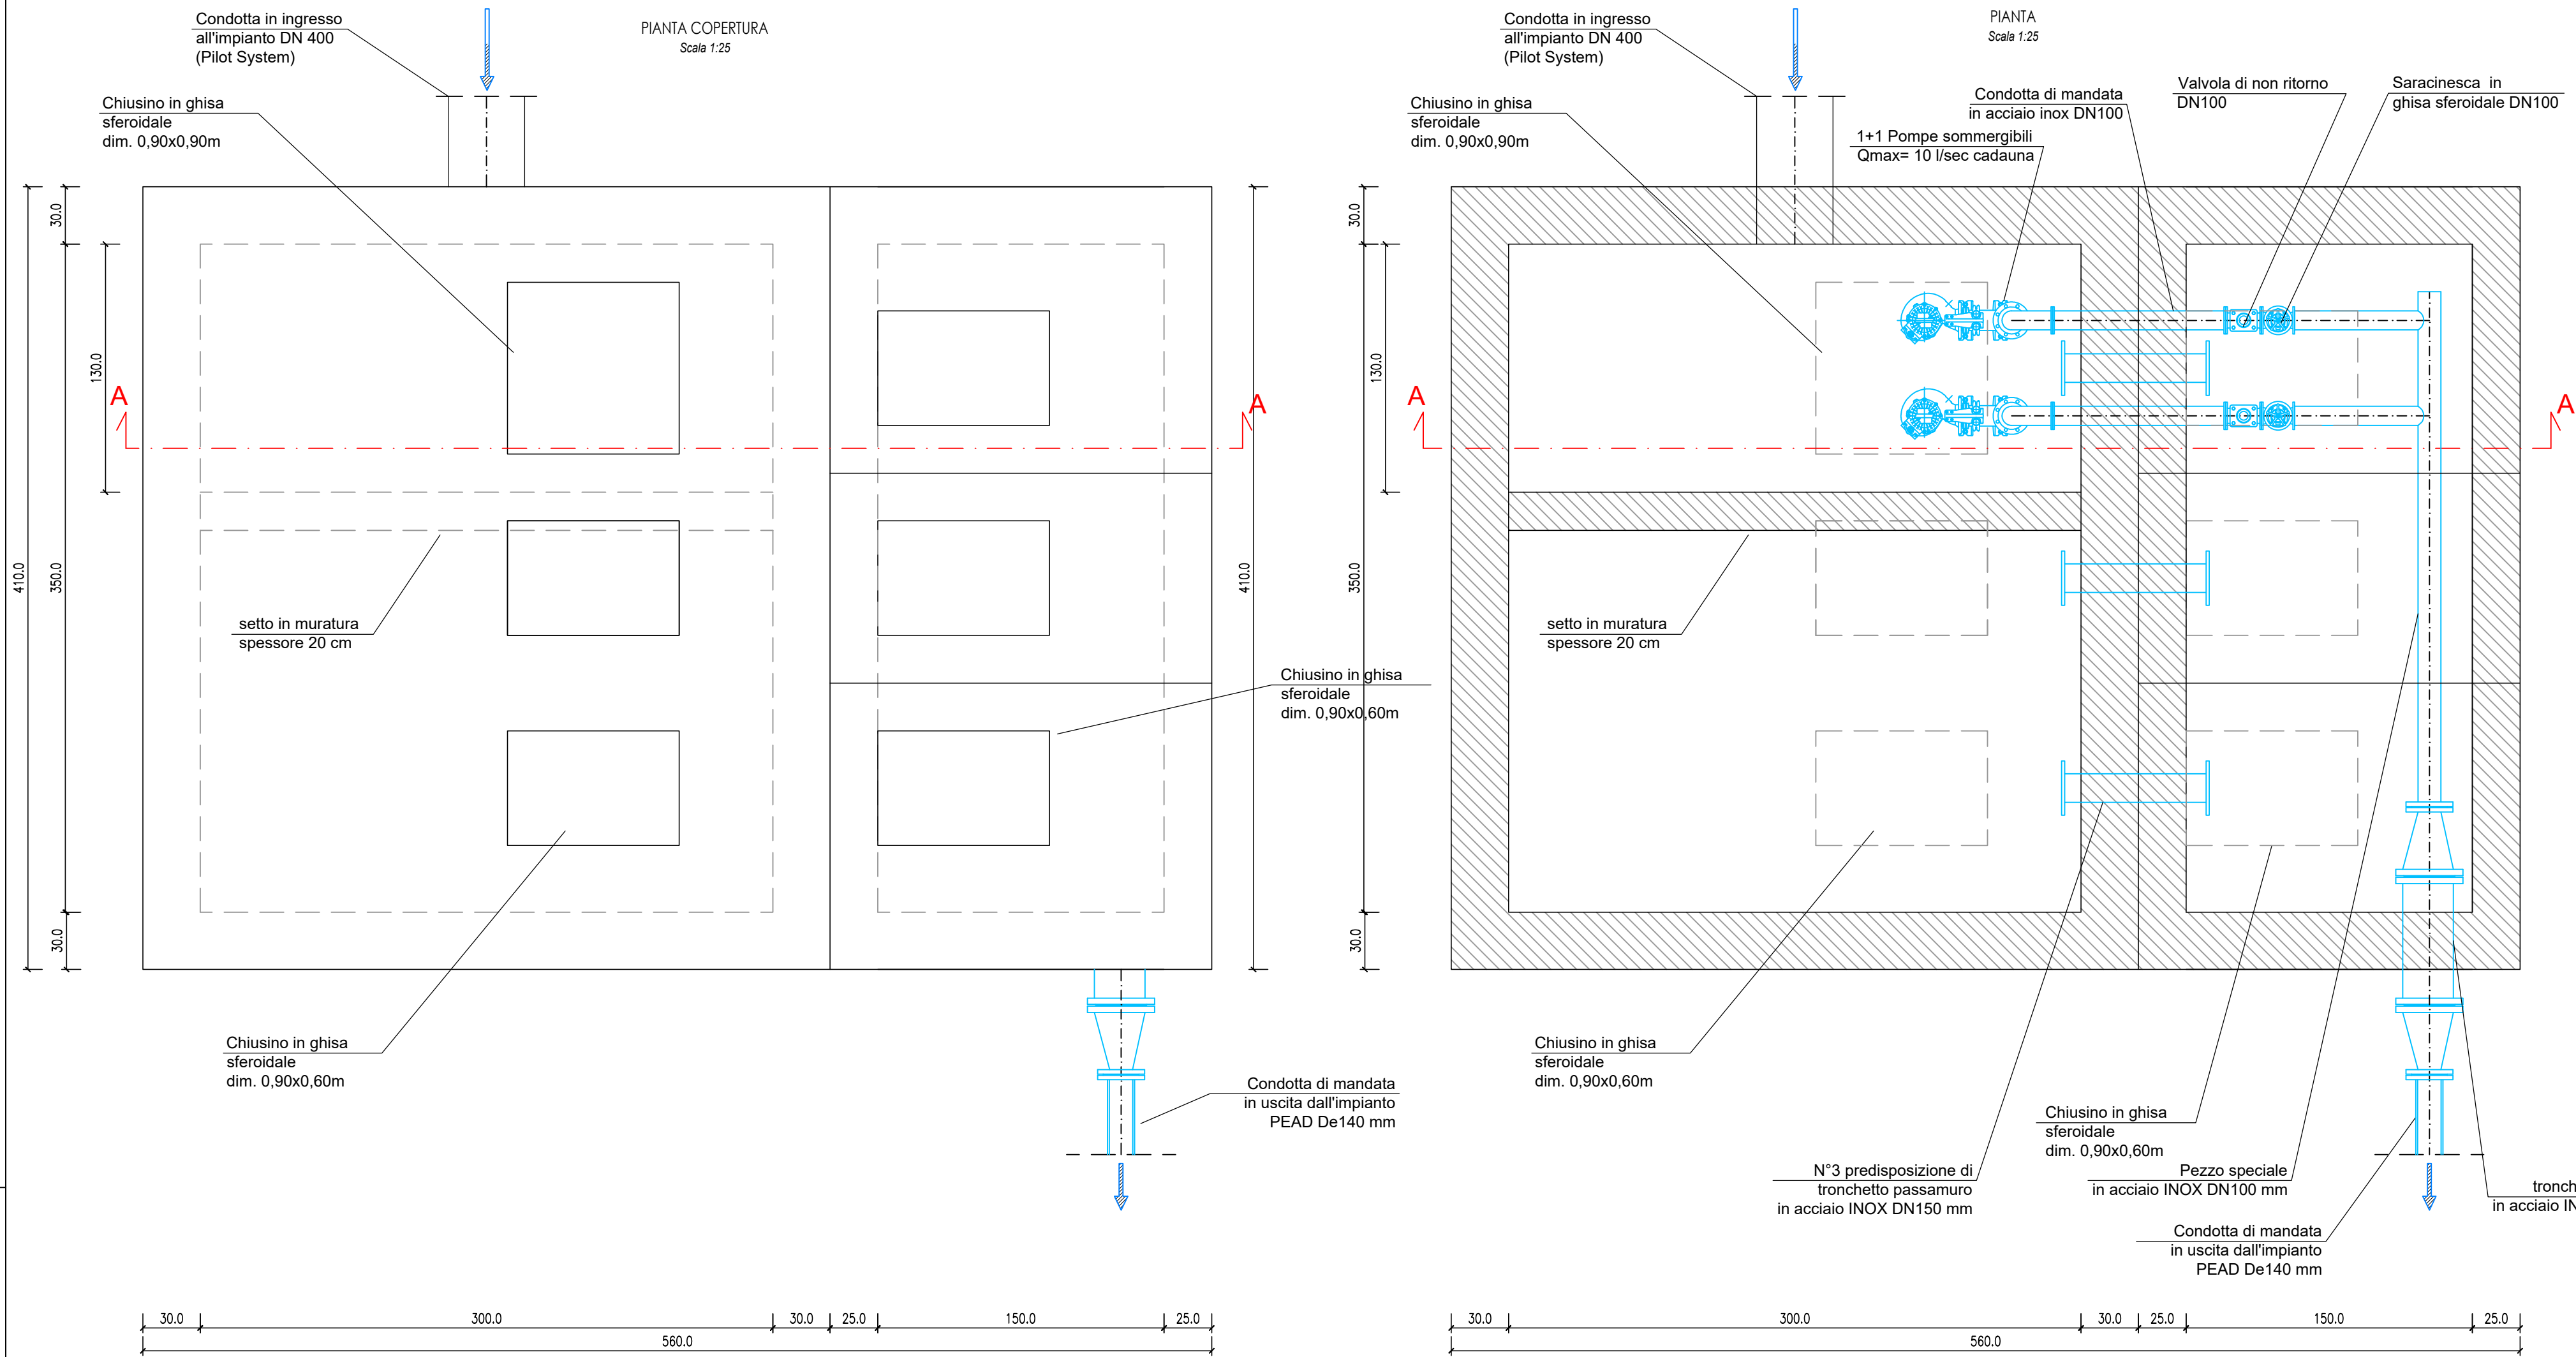

IMPIANTO DI SOLLEVAMENTO P10

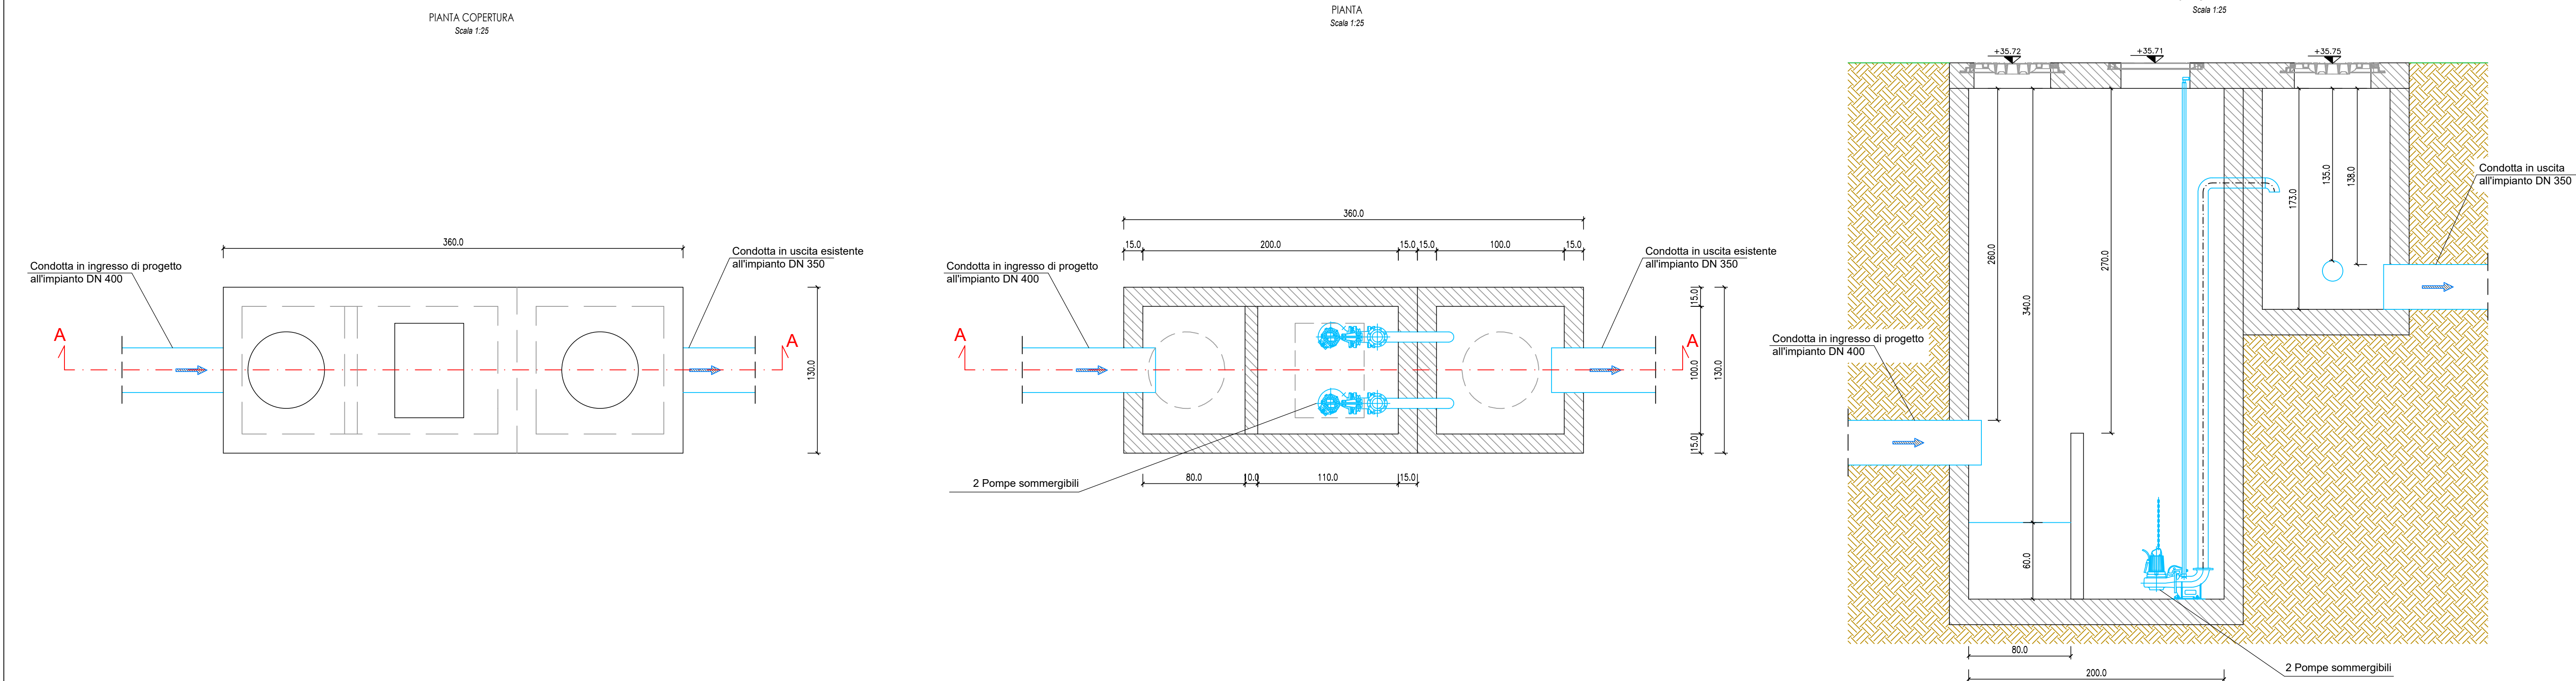

REGIONE DEL VENETO

ALTO TREVIGIANO SERVIZI S.R.L. COMUNE DI ISTRANA  
COMUNE DI VEDELAGO

REALIZZAZIONE DELLA RETE FOGNARIA NEI COMUNI DI ISTRANA E VEDELAGO  
REALIZZAZIONE DELLE OPERE PRESSO IL CAPOLUOGO DI ISTRANA - LOTTO 1

PROGETTO DEFINITIVO

Tavola 7.00 Rete acque nere - Impianti di sollevamento P10 - P15  
Piante e sezioni scala: 1:25

PROGETTAZIONE COLLABORAZIONE  
INGEGNERI ASSOCIATI & ALTO TREVIGIANO SERVIZI S.R.L.  
Via G. Ferraris, n.14A 31015 - Marghera (VI)  
Ing. Alberto Giovannini  
Ing. Roberto Durigon  
Ing. Filippo Guerra  
Ing. Enrico Visentin

Data: Gennaio 2021 Approvato: Aprile 2021 Codice Piano d'Ambito: 260894006 Codice Commune: 260894007 IF1609100