
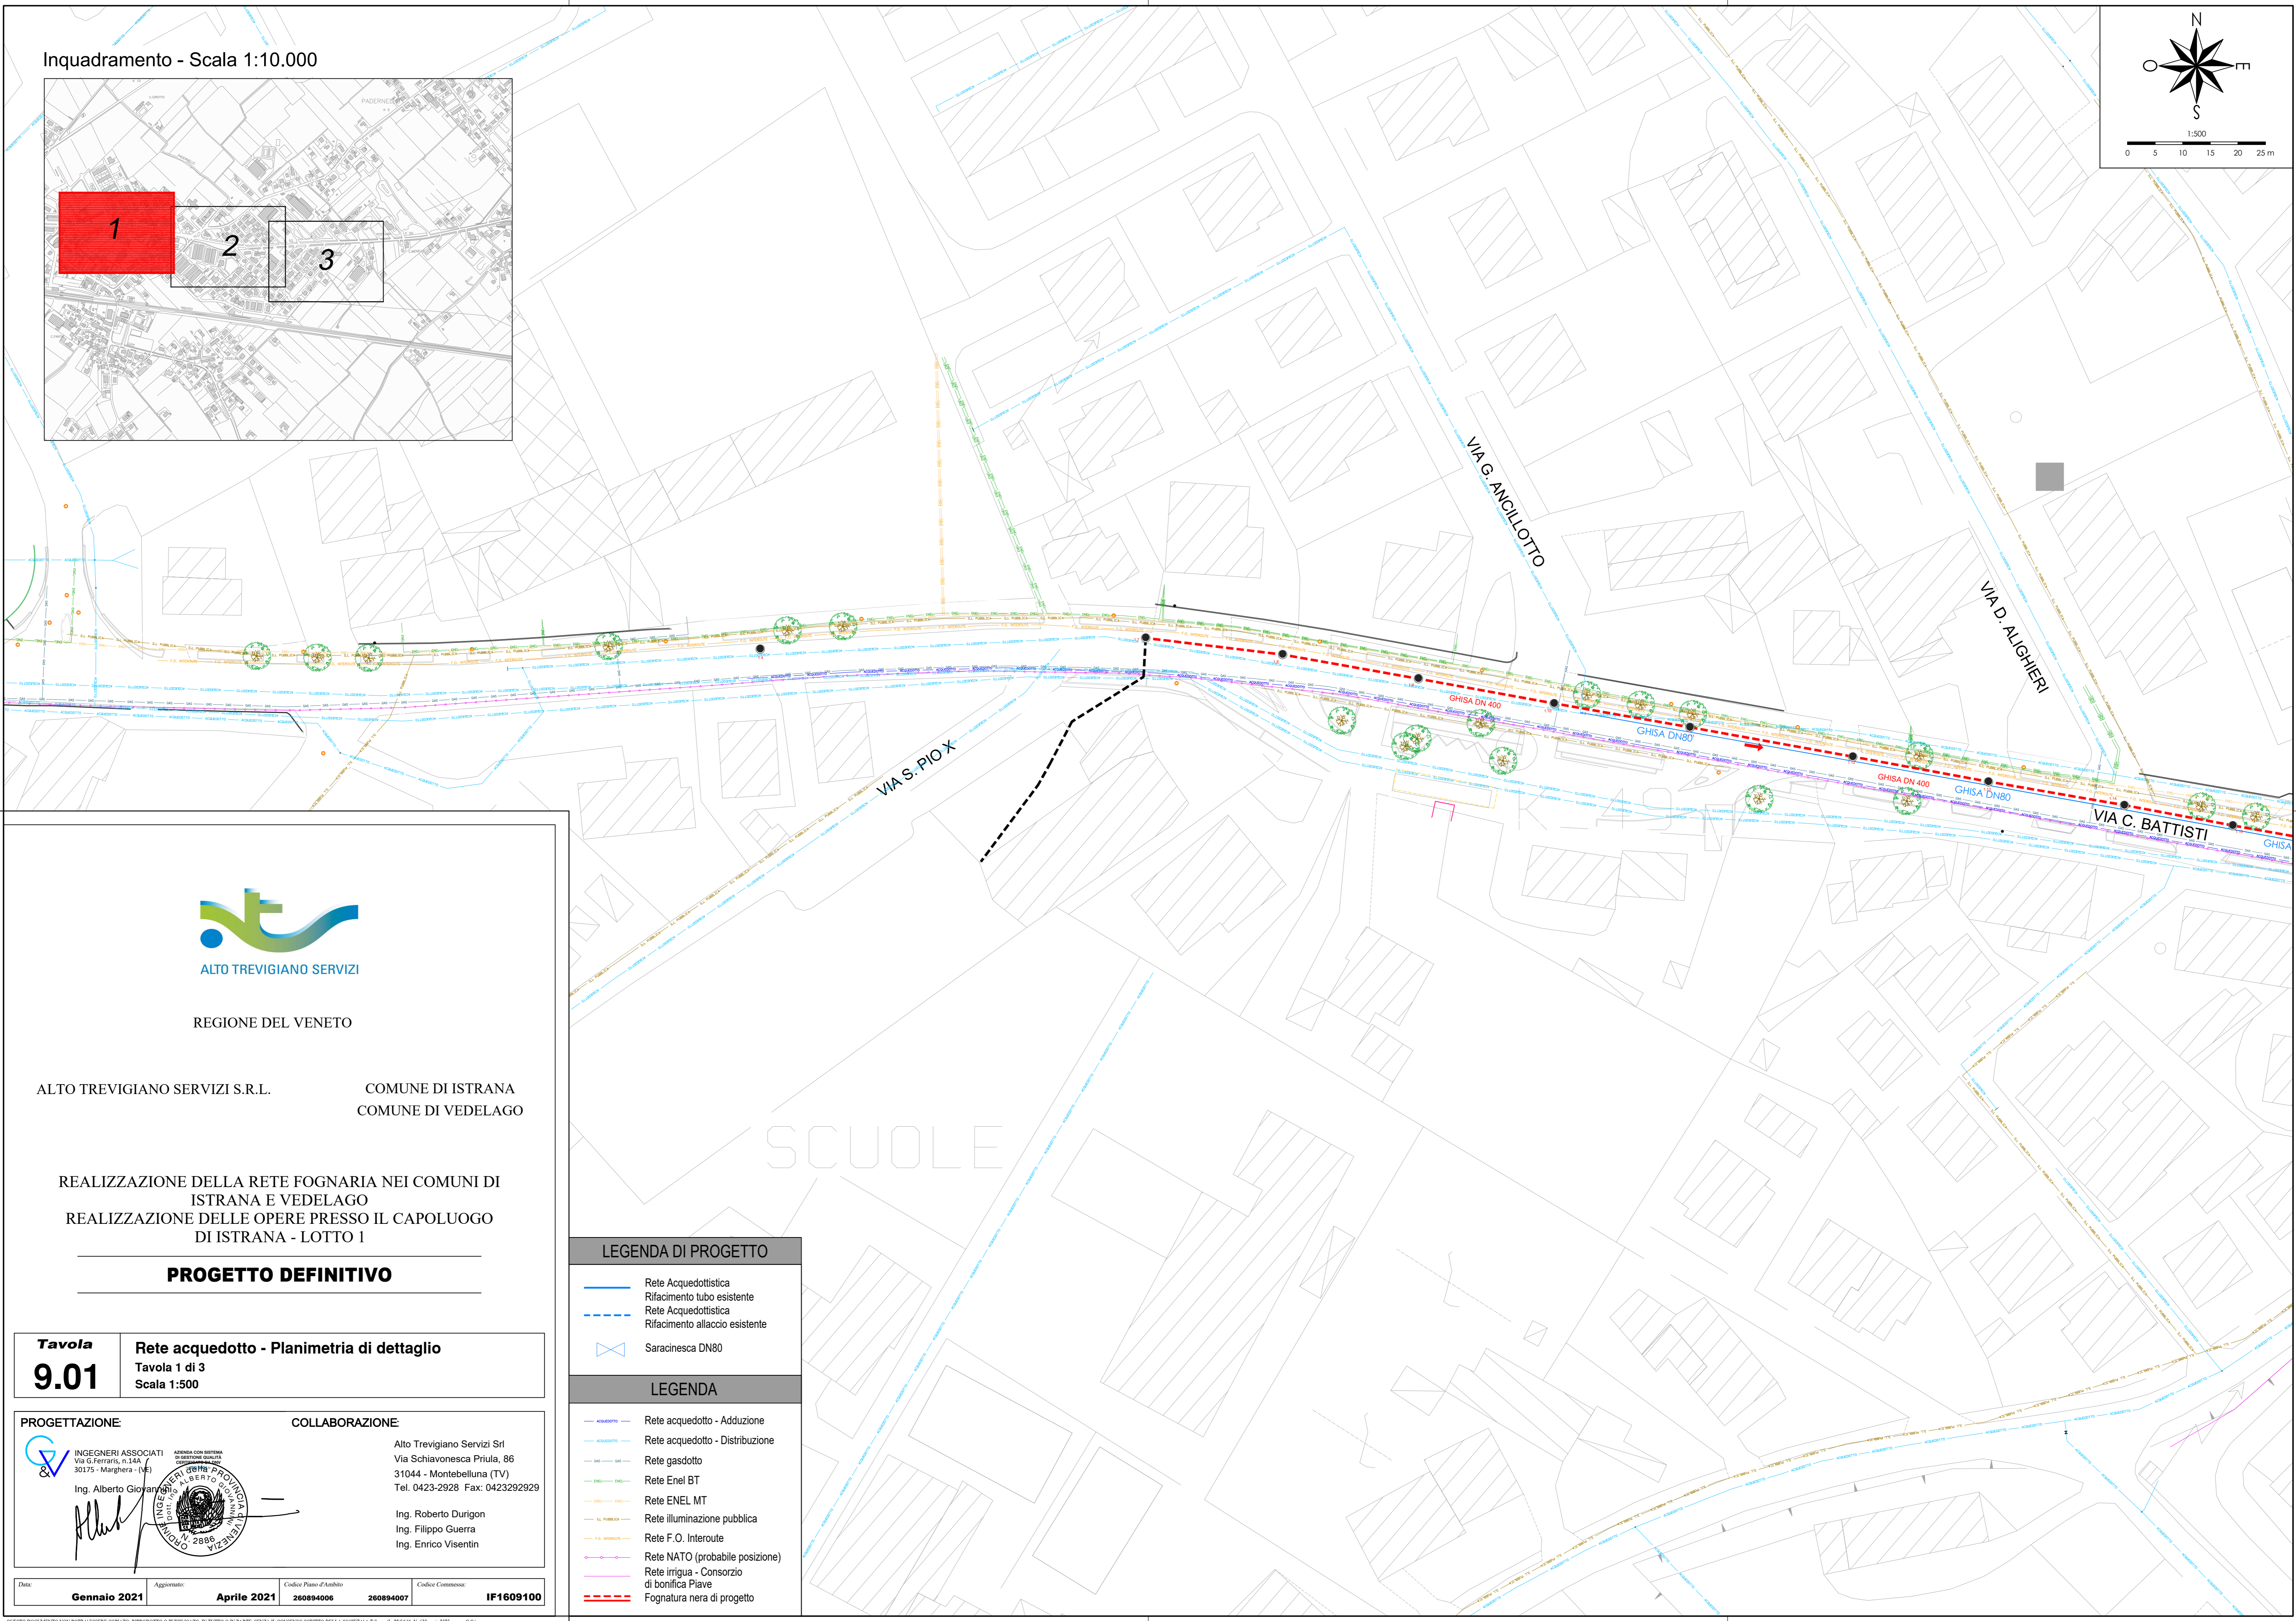
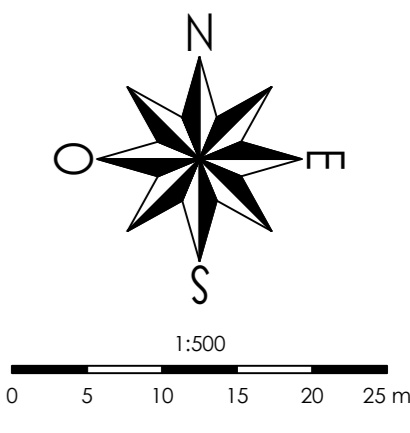


Inquadramento - Scala 1:10.000

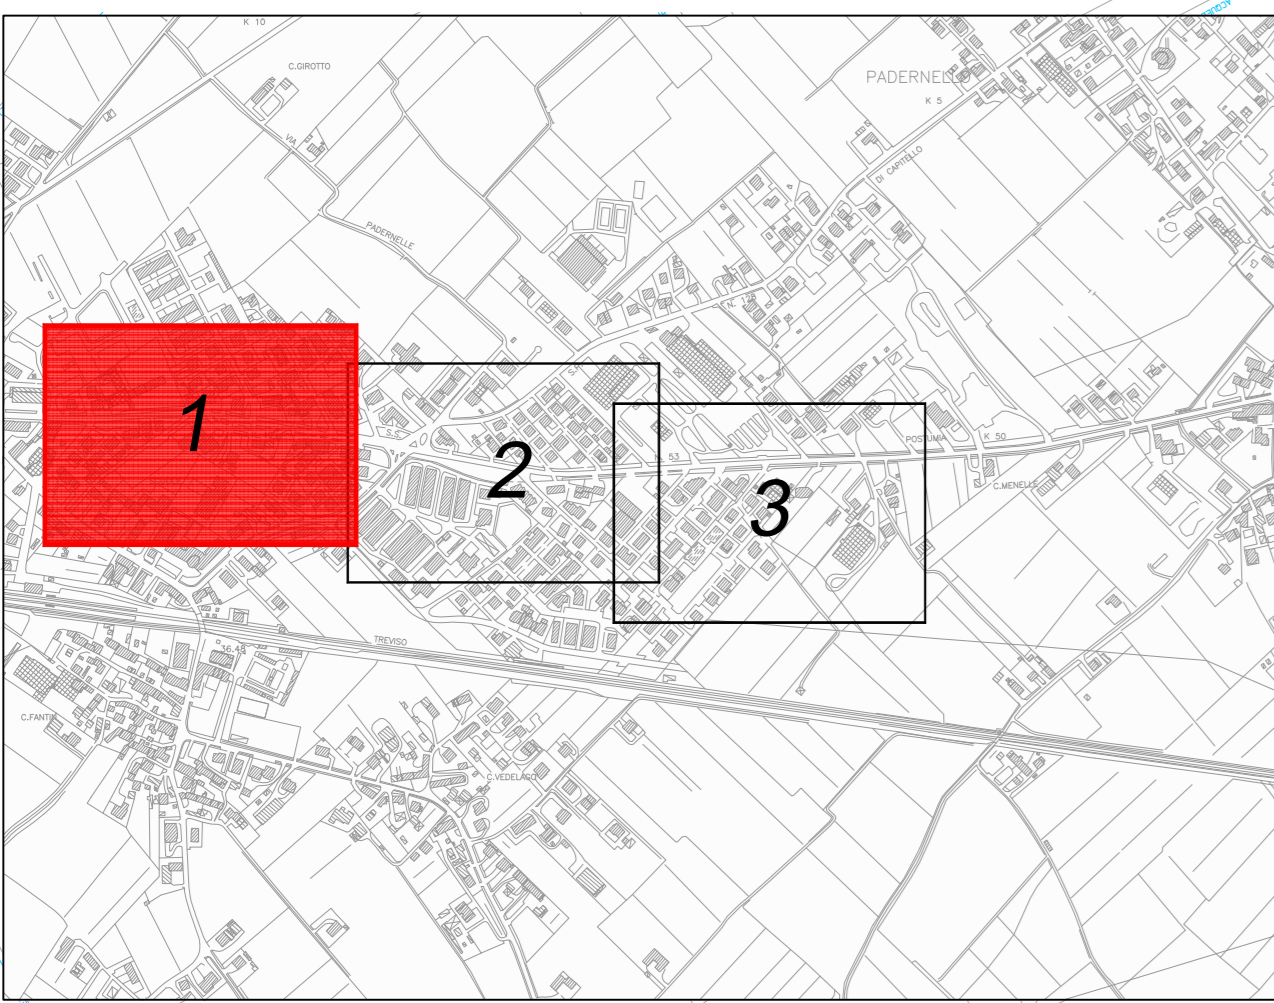

REGIONE DEL VENETO

ALTO TREVIGIANO SERVIZI S.R.L.

COMUNE DI ISTRANA
COMUNE DI VEDELAGO

REALIZZAZIONE DELLA RETE FOGNARIA NEI COMUNI DI
ISTRANA E VEDELAGO
REALIZZAZIONE DELLE OPERE PRESSO IL CAPOLUOGO
DI ISTRANA - LOTTO 1

PROGETTO DEFINITIVO

Tavola
9.01
Rete acquedotto - Planimetria di dettaglio
Tavola 1 di 3
Scala 1:500

PROGETTAZIONE:

INGEGNERI ASSOCIATI & C.
Via G. Ferraris, n. 14A
30175 - Marghera - (VE)
Ing. Alberto Giovannini

COLLABORAZIONE:

Alto Trevigiano Servizi Srl
Via Schiavonesca Priula, 86
31044 - Montebelluna (TV)
Tel. 0423-2928 Fax: 0423292929
Ing. Roberto Durigon
Ing. Filippo Guerra
Ing. Enrico Visentin

Data:	Gennaio 2021	Aggiornato:	Aprile 2021	Codice Piano d'Ambito:	260894006	Codice Commessa:	260894007	IF1609100
-------	--------------	-------------	-------------	------------------------	-----------	------------------	-----------	-----------

LEGENDA DI PROGETTO

- Rete Acquedottistica
Rifacimento tubo esistente
- Rete Acquedottistica
Rifacimento allaccio esistente
- Saracinesca DN80

LEGENDA

- Rete acquedotto - Adduzione
- Rete acquedotto - Distribuzione
- Rete gasdotto
- Rete Enel BT
- Rete ENEL MT
- Rete illuminazione pubblica
- Rete F.O. Interoute
- Rete NATO (probabile posizione)
- Rete irrigua - Consorzio di bonifica Piave
- Fognatura nera di progetto