

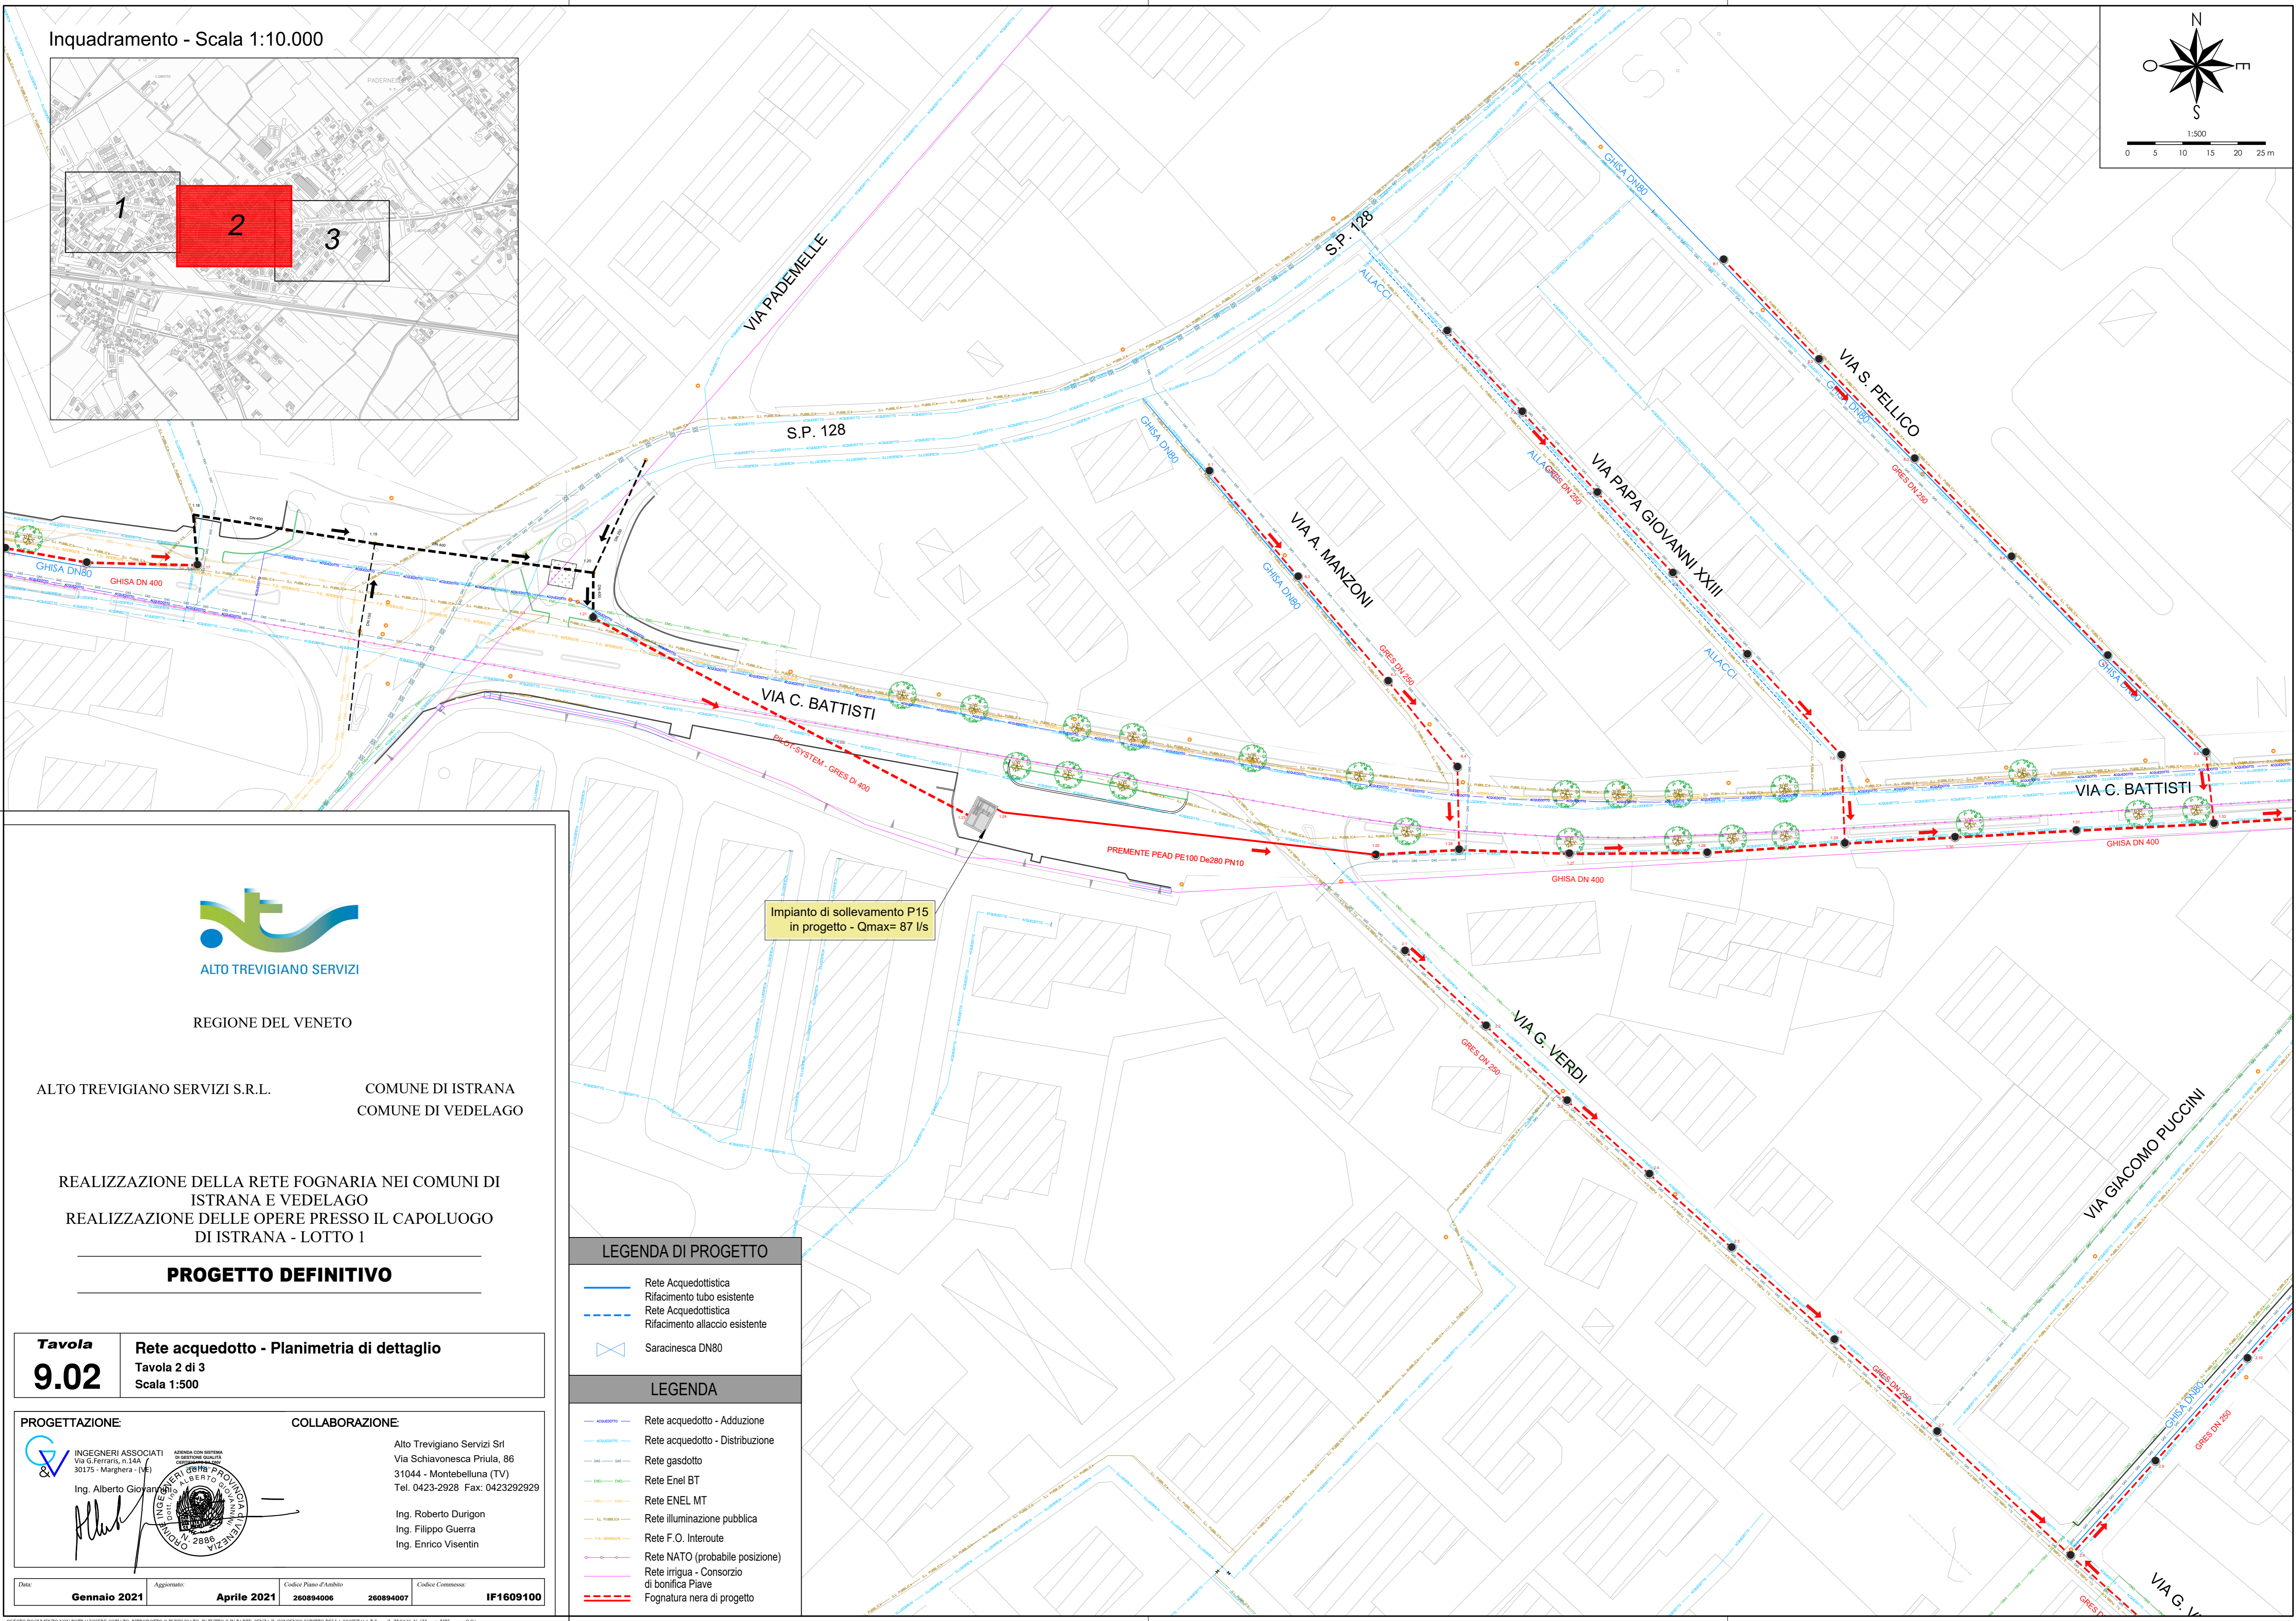


Inquadramento - Scala 1:10.000

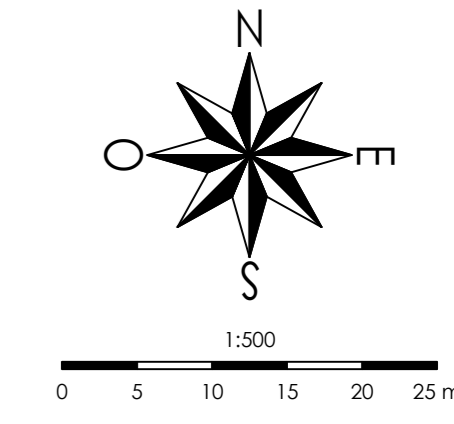

Impianto di sollevamento P15  
in progetto - Qmax= 87 l/s

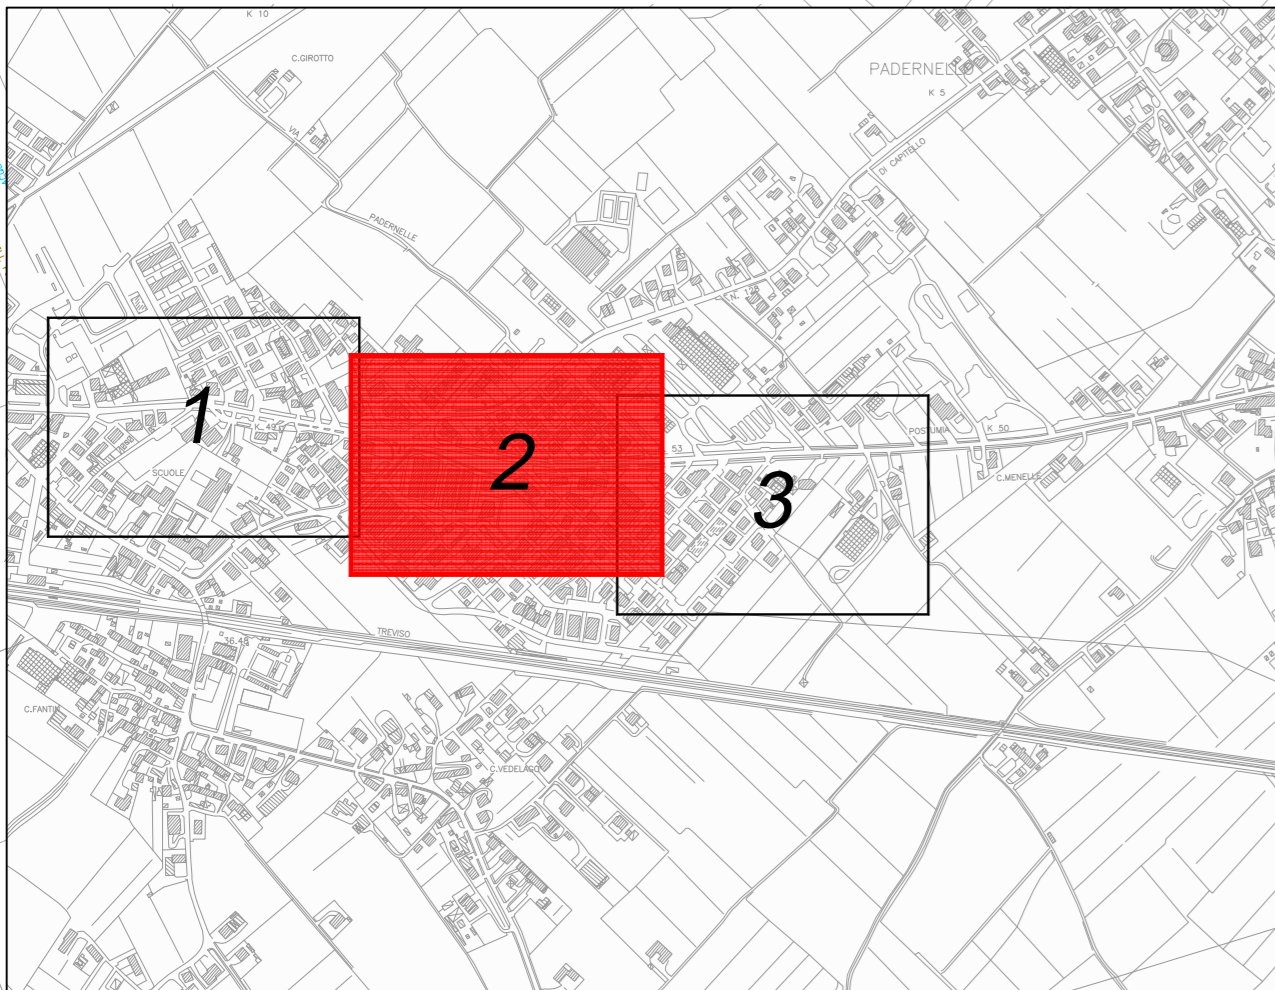

REGIONE DEL VENETO

ALTO TREVIGIANO SERVIZI S.R.L.

COMUNE DI ISTRANA  
COMUNE DI VEDELAGO

REALIZZAZIONE DELLA RETE FOGNARIA NEI COMUNI DI  
ISTRANA E VEDELAGO  
REALIZZAZIONE DELLE OPERE PRESSO IL CAPOLUOGO  
DI ISTRANA - LOTTO 1

**PROGETTO DEFINITIVO**

**Tavola**  
**9.02**

**Rete acquedotto - Planimetria di dettaglio**  
Tavola 2 di 3  
Scala 1:500

PROGETTAZIONE:



INGEGNERI ASSOCIATI  
Via G. Ferraris, n. 14A  
30175 - Marghera (VI)

Ing. Alberto Giovannini

COLLABORAZIONE:

Alto Trevigiano Servizi Srl  
Via Schiavonesca Priula, 86  
31044 - Montebelluna (TV)  
Tel. 0423-2928 Fax: 0423292929

Ing. Roberto Durigon  
Ing. Filippo Guerra  
Ing. Enrico Visentin

Data:

Gennaio 2021

Aggiornato:

Aprile 2021

Codice Piano d'Ambito

260894006

Codice Commessa:

260894007

IF1609100

**LEGENDA DI PROGETTO**

- Rete Acquedottistica  
Rifacimento tubo esistente
- Rete Acquedottistica  
Rifacimento allaccio esistente
- Saracinesca DN80

**LEGENDA**

- Rete acquedotto - Adduzione
- Rete acquedotto - Distribuzione
- Rete gasdotto
- Rete Enel BT
- Rete ENEL MT
- Rete illuminazione pubblica
- Rete F.O. Interoute
- Rete NATO (probabile posizione)
- Rete irrigua - Consorzio di bonifica Piave
- Fognatura nera di progetto