


PLANIMETRIA GENERALE
Scala 1:20.000

LEGENDA

Simbolo	Descrizione	Simbolo	Descrizione
	Confini comunali		Cavidotti Telecom
	Collettore intercomunale per Pederobba		Cavidotti pubblica illuminazione
	Fognatura esistente		Impianto di sollevamento esistente
	Fognatura acque bianche		Scolmatore esistenti
	Acquedotto		Limiti strada bianca (carrareccia)
	Distribuzione gas BP		Limiti corso d'acqua
	Cavidotti Enel MT		Ciglio scarpata
	Cavidotti Enel BT		Sezioni stradali

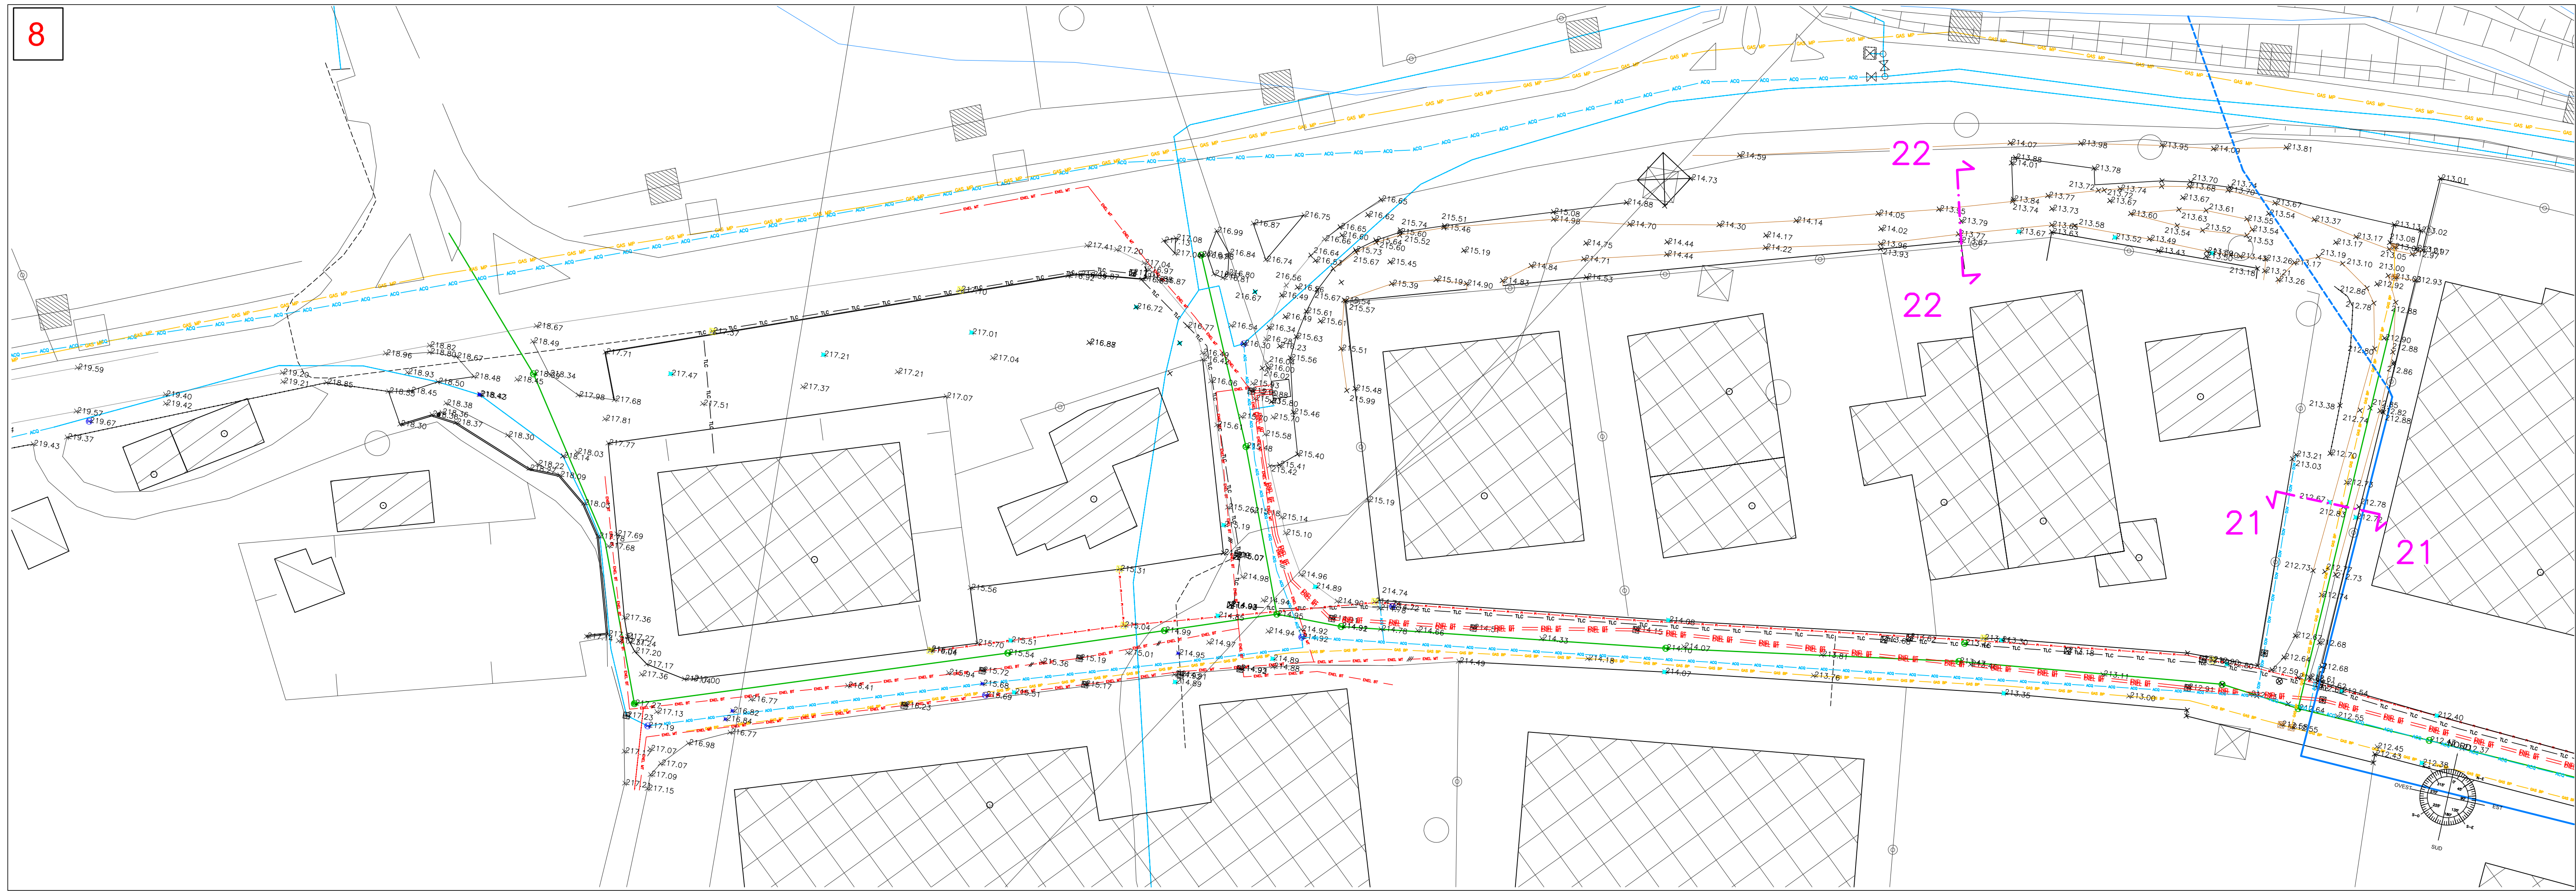

ALTO TREVIGIANO SERVIZI S.r.l.
Servizio Idrico Integrato
via Schiavonesca Priula, 86 - 31044 Montebelluna (TV)

PROGETTO DEFINITIVO


COLLETTAMENTO RETE FOGNARIA
DI POSSAGNO E CAVASO VERSO PEDEROBBA

STATO ATTUALE - PLANIMETRIA DI RILIEVO
E DISPOSIZIONE SOTTOSERVIZI

ALLEGATO
12.C
File
1800PPO12PL02_R00
Cod. elaborato
CUP

DD	Gennaio 2019	A.Z.	A.B.
FILE	DATA	REDATTO	VERIFICATO

Studio tecnico d'ingegneria
Ing. Andrea Brezigar
Sede legale: via A. Rosmini 15 - Vicenza
Sede operativa: via G. Pascoli 38 - Vicenza
Tel. 0444 - 1496393 - cell. 347 - 9111169 - fax 0444 - 1491364
e-mail: a.brezigar.4@gmail.com - PEC andrea.brezigar@ingnec.eu

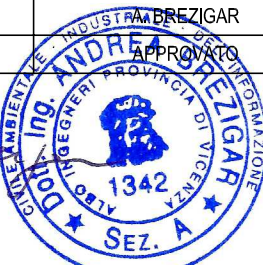

CODICE COMMISSA: IF1700790 CODICE DI INTERVENTO PIANO D'AMBITO: 260564003