


PLANIMETRIA GENERALE
Scala 1:20.000

LEGENDA			
Simbolo	Descrizione	Simbolo	Descrizione
	Confini comunali		Cavidotti Telecom
	Collettore intercomunale per Pederobba		Cavidotti pubblica illuminazione
	Fognatura esistente		Impianto di sollevamento esistente
	Fognatura acque bianche		Scolmatori esistenti
	Acquedotto		Limiti strada bianca (carrareccia)
	Distribuzione gas BP		Limiti corso d'acqua
	Cavidotti Enel MT		Ciglio scarpata
	Cavidotti Enel BT		Sezioni stradali

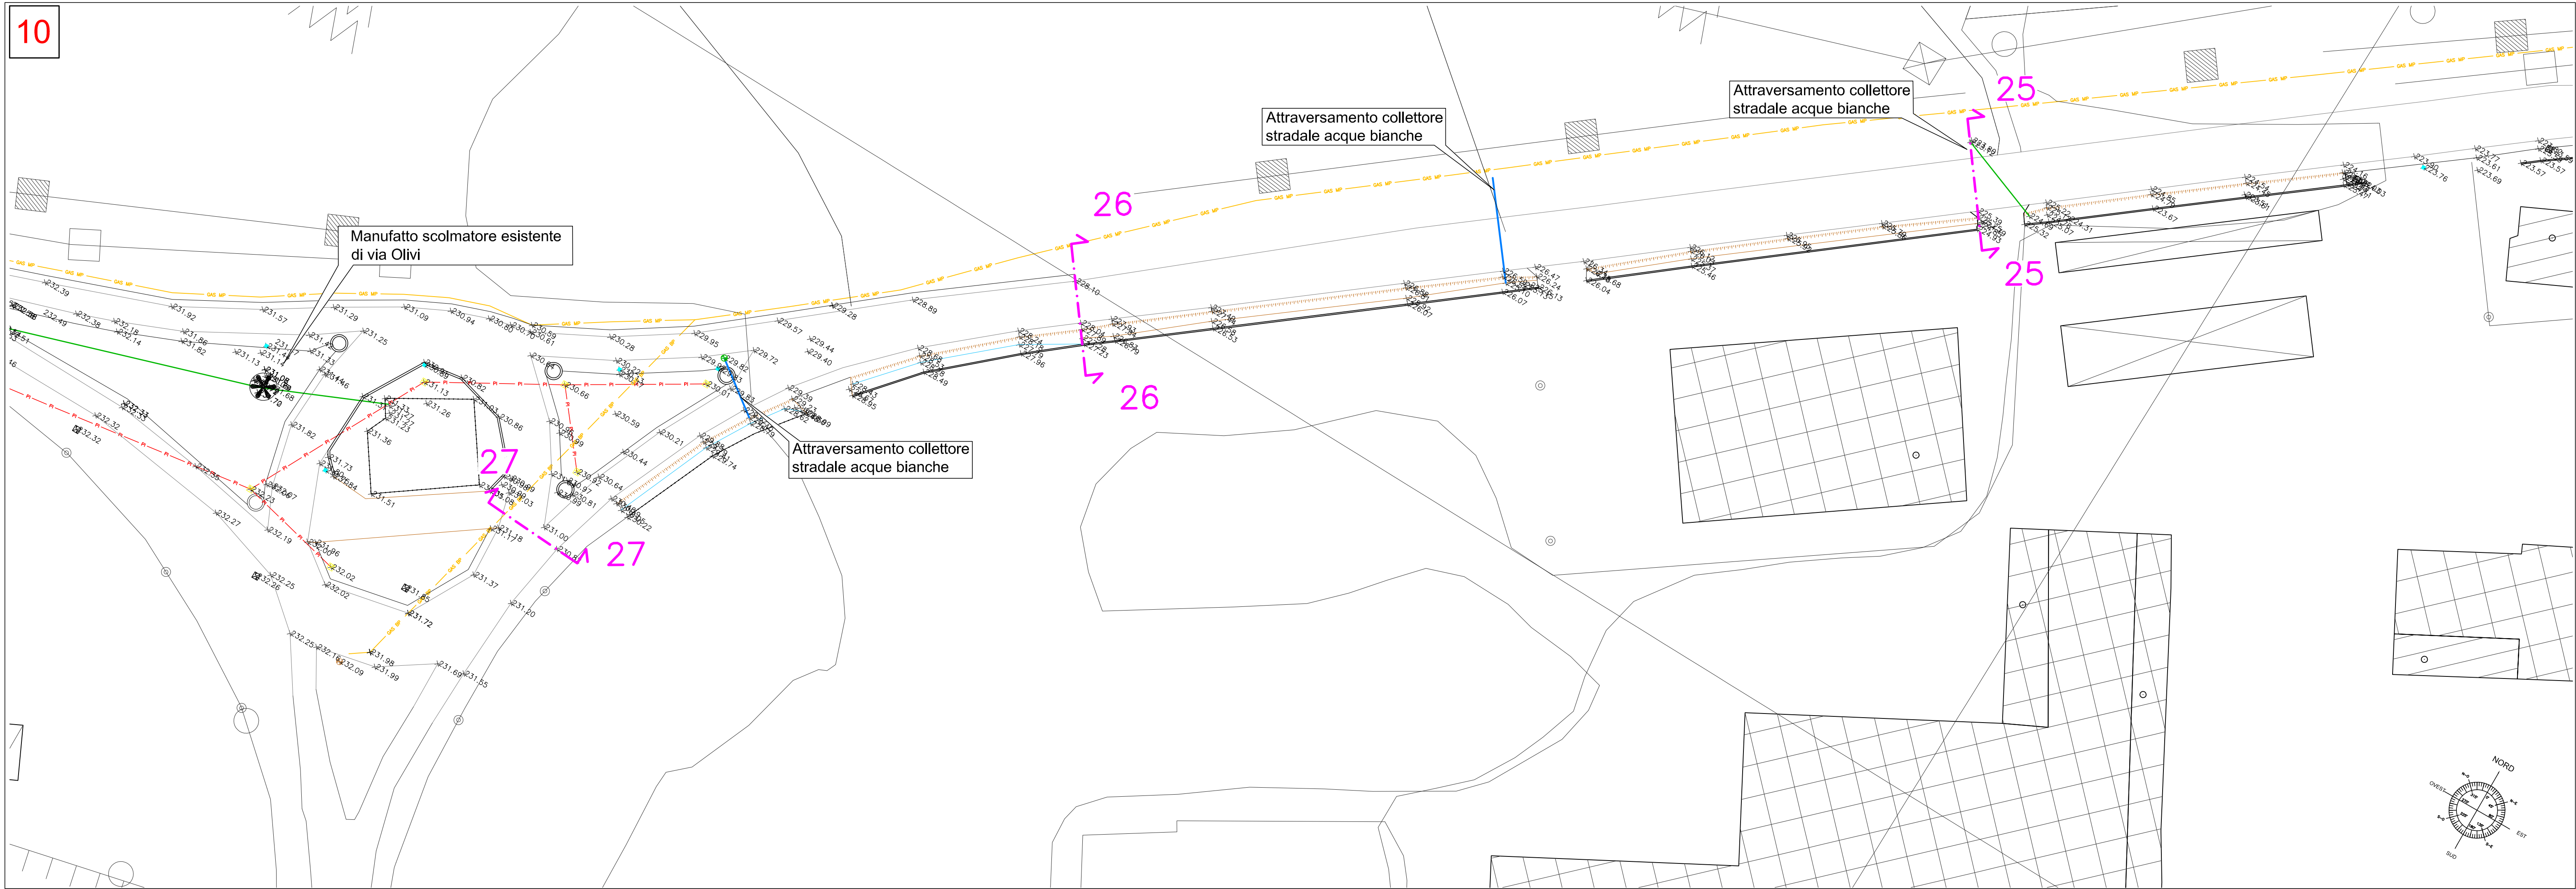

 **ALTO TREVIGIANO SERVIZI S.r.l.**
Servizio Idrico Integrato
via Schiavonesca Priula, 86 - 31044 Montebelluna (TV)

PROGETTO DEFINITIVO

COLLETTAMENTO RETE FOGNARIA
DI POSSAGNO E CAVASO VERSO PEDEROBBA

STATO ATTUALE - PLANIMETRIA DI RILIEVO
E DISPOSIZIONE SOTTOSERVIZI

ALLEGATO **12.D**
Cod. elaborato
SCALA 1:500
CUP

00 Gennaio 2019 A.Z. A.B.
FILE DATA REDATTO VERIFICATO

 Studio tecnico d'ingegneria
Ing. Andrea Brezigar
Sede legale: via A. Rosmini 15 - Vicenza Tel. 0444 - 1496393 - cell. 347 - 9111169 - fax 0444 - 1491364
Sede operativa: via G. Pascoli 38 - Vicenza e-mail: a.brezigar@ingpec.it - PEC andrea.brezigar@ingpec.it

CODICE COMMISSA: IF1700790 CODICE DI INTERVENTO PIANO D'AMBITO: 280564003