


PLANIMETRIA GENERALE  
Scala 1:20.000

LEGENDA

Simbolo	Descrizione	Simbolo	Descrizione
-----	Confini comunali	⊕	Impianto di sollevamento esistente
-----	Collettore intercomunale per Pedersobba	⊗	Scolmatore esistenti
-----	Fognatura esistente	-----	Limiti strada bianca (carrareccia)
-----	Fognatura acque bianche	-----	Ciglio scarpata
-----	Acquedotto	-----	Condotta acque nere di progetto
-----	Distribuzione gas BP	-----	Condotta acque miste di progetto
-----	Cavidotti Enel MT	●	Pozzetto di ispezione di progetto
-----	Cavidotti Enel BT	⬮	Manufatto scolmatore di progetto
-----	Cavidotti Telecom	↔	Sezioni stradali
-----	Cavidotti pubblica illuminazione	-----	Fognatura esistente da dismettere

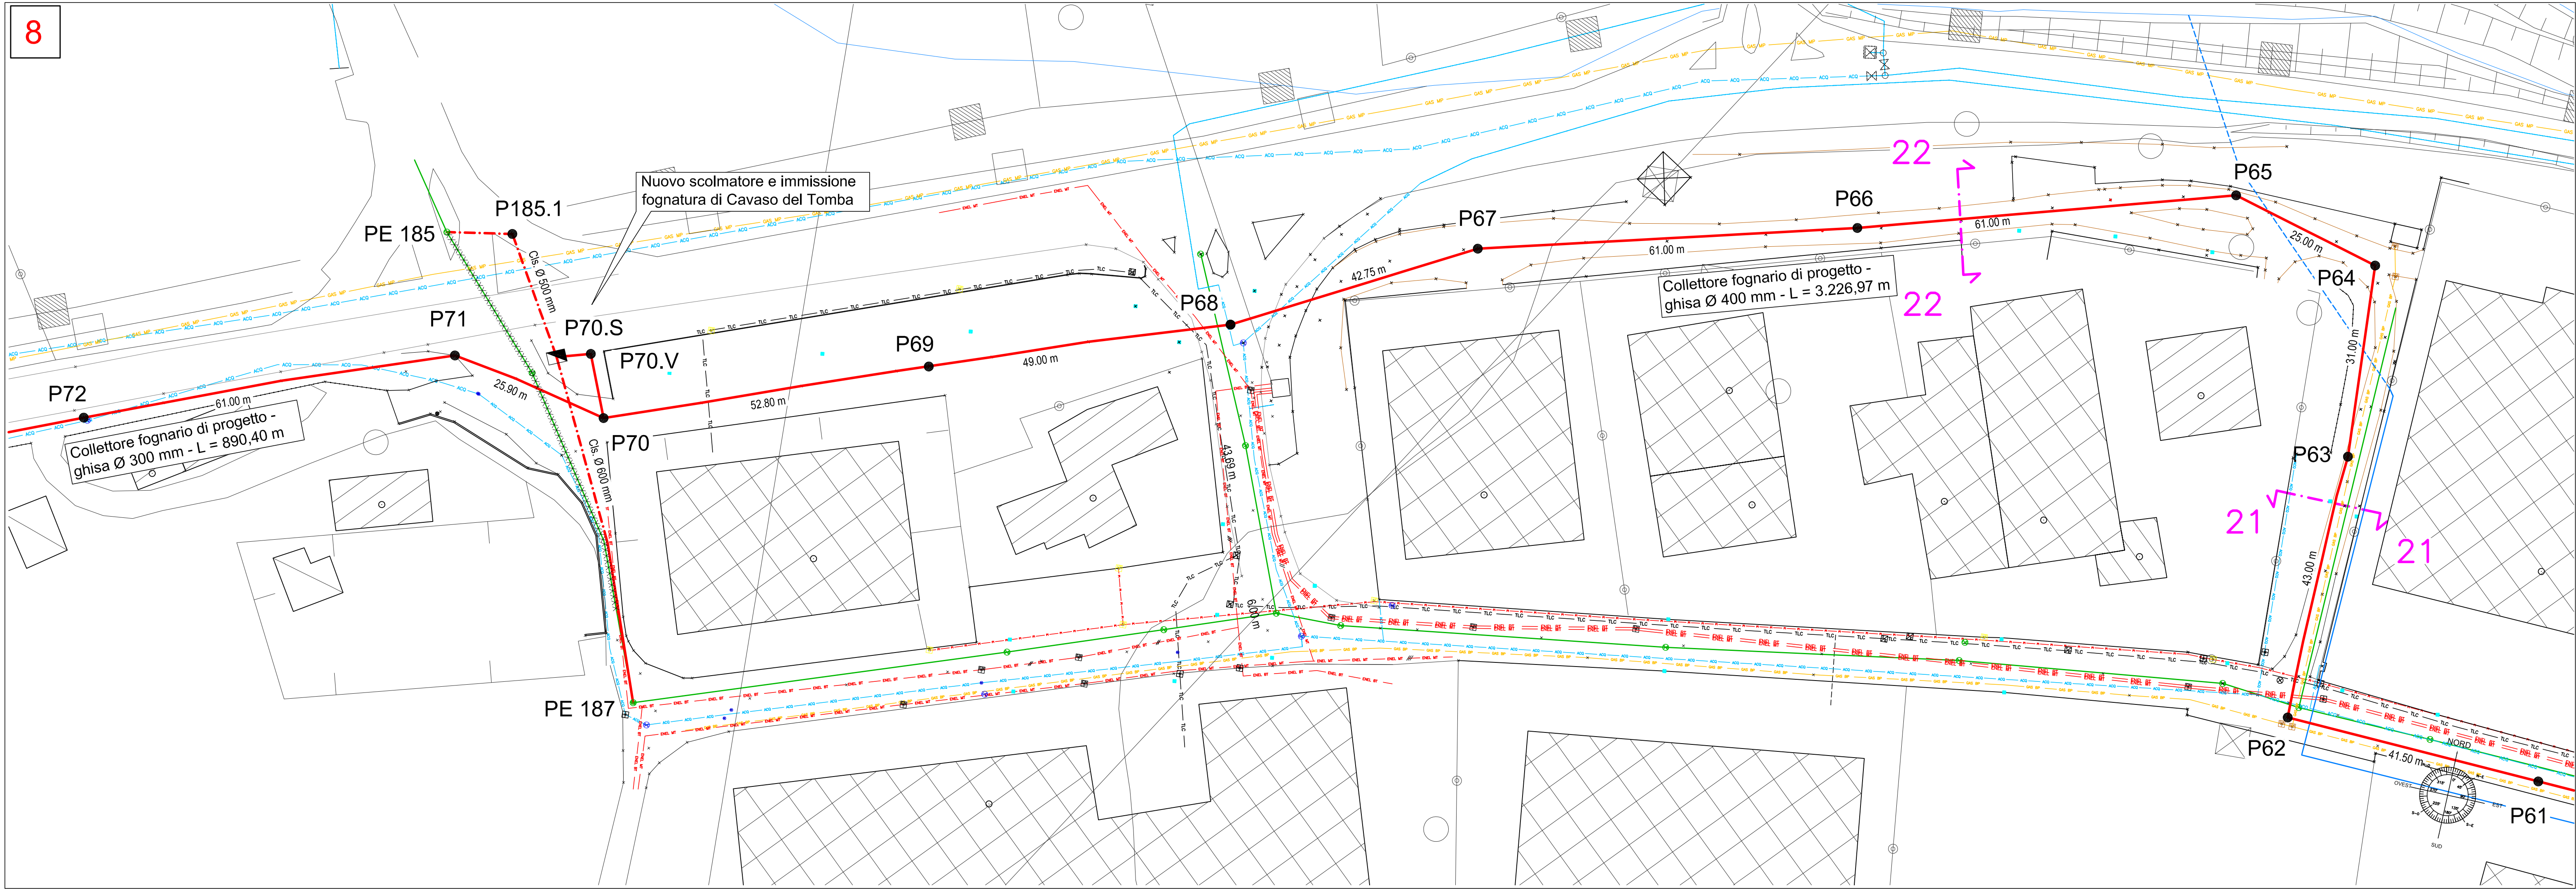

ALTO TREVIGIANO SERVIZI S.r.l.  
Servizio Idrico Integrato  
via Schiavonesca Priula, 86 - 31044 Montebelluna (TV)

PROGETTO DEFINITIVO

COLLETTAMENTO RETE FOGNARIA  
DI POSSAGNO E CAVASO VERSO PEDEROBBA

PLANIMETRIA DI PROGETTO E DISPOSIZIONE  
SOTTOSERVIZI  
- Tratto da pozzetto P50 a pozzetto P72 -

ALLEGATO  
13.C  
SCALA  
1:500  
CUP

00 Gennaio 2019 A.Z. A.B.  
FILE DATA REDATTO VERIFICATO  
Studio tecnico d'ingegneria  
Ing. Andrea Brezigar  
Sede legale: via A. Rosmini 15 - Vicenza Tel. 0444 - 1496393 - cell. 347 - 9111169 - fax 0444 - 1491364  
Sede operativa: via G. Pascoli 38 - Vicenza e-mail: a.brezigar@ingec.it - PEC: andrea.brezigar@ingec.it  
CODICE COMMESSA: IF1700790 CODICE DI INTERVENTO PIANO D'AMBITO: 260564003