

Pozzetti (tipologia)
Materiale condotte
Diametro collettore (mm)
Pendenza di fondo (0/100)
Tipo terreno


PROFILO LONGITUDINALE

SCALA ALTEZZE 1:100
SCALA LUNGHEZZE 1:1000

LEGENDA

Pozzetto esistente	●
Pozzetto di progetto di linea	●
Pozzetto d'incrocio di progetto	●
Pozzetto di progetto con salto	●
Collettore di progetto	—
Linea fondo scavo	—
Linea di falda (valore rilevato)	—

Picchetti di riferimento
QUOTE TERRENO (m s.m.m.)
SEZIONI
DISTANZE
Parziali (m)
Progressive (m)
QUOTE TERRENO (m s.m.m.)
QUOTE SCORRIMENTO (m s.m.m.)
Profondità di scavo (m)
Distanze ettometriche

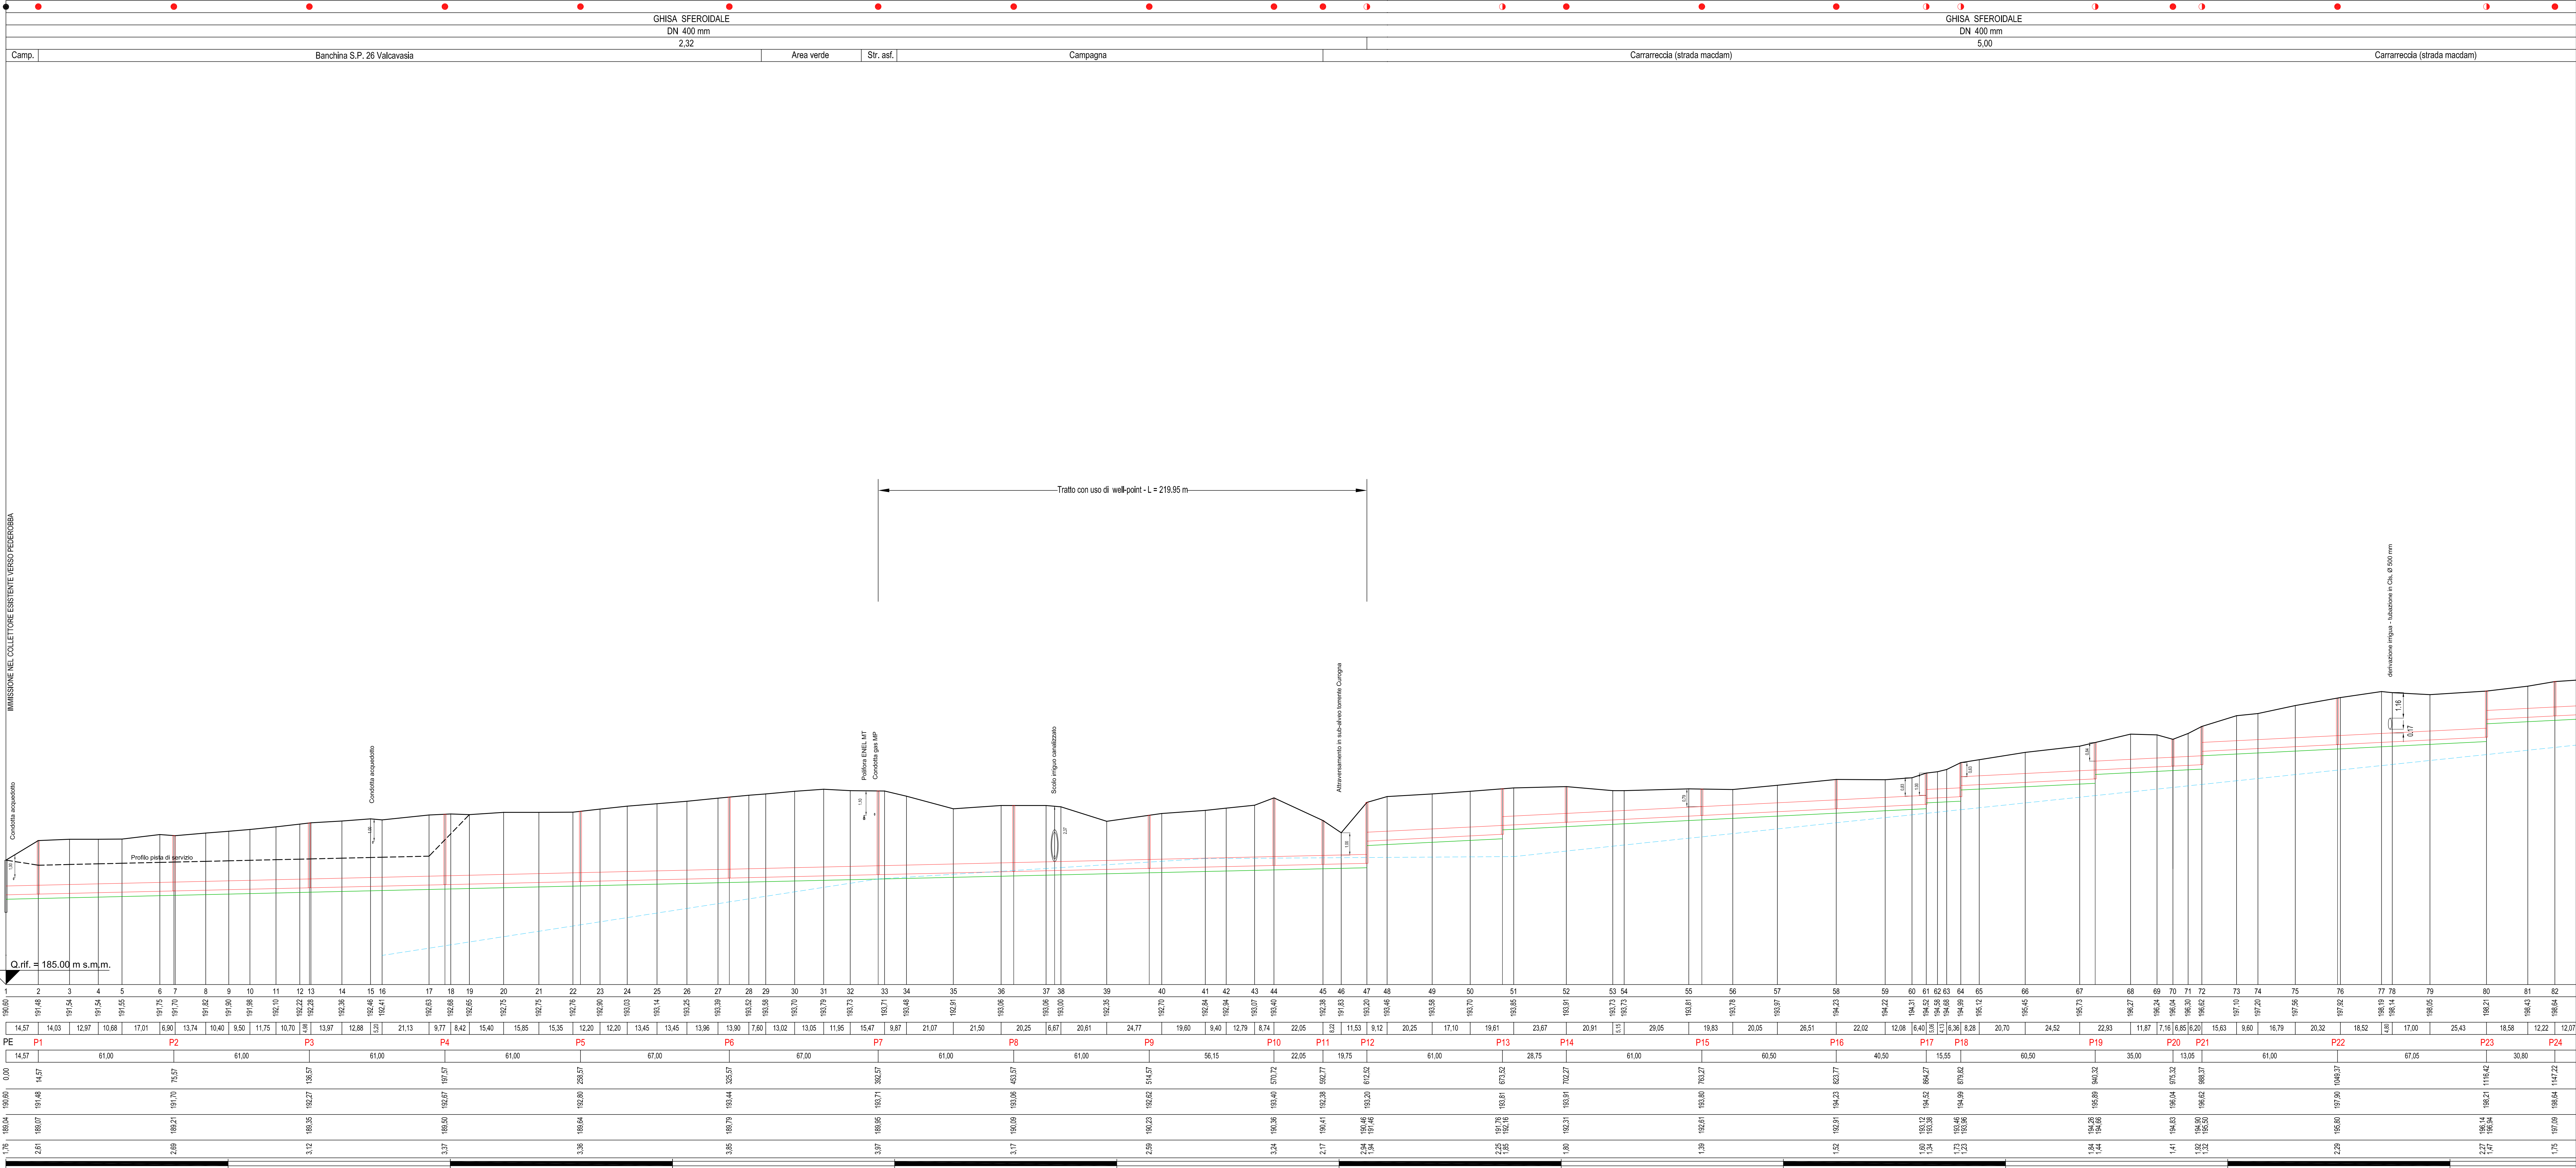

ALTO TREVIGIANO SERVIZI S.r.l.
Servizio Idrico Integrato
via Schiavonesca Priula, 86 - 31044 Montebelluna (TV)

PROGETTO DEFINITIVO

COLLETTAMENTO RETE FOGNARIA
DI POSSAGNO E CAVASO VERSO PEDEROBBA

PROFILO LONGITUDINALE DI PROGETTO
- Tratto da pozzetto PE a pozzetto P24 -

15.A
SCALA
1:100 / 1.000

FILE DATA A.Z. A.B. VERIFICATO

Studio tecnico d'ingegneria
Ing. Andrea Brezgar
Sede legale: via A. Roventi 15 - Vicenza
Sede operativa: via G. Pascoli 38 - Vicenza
M. 0444 - 1490303 - cell. 347-9111169 - fax 0444 - 1491364
e-mail: a.brezgar@tiscali.com - PEC: andrea.brezgar@pec.it

CODICE COMMISSA: IF170170 CODICE DI INTERVENTO FINANZIARIO: 26094003