

Pozzetti (tipologie)	
Materiale condotte	
Diametro collettore (mm)	
Pendenza di fondo (‰)	
Tipo terreno	


PROFILO LONGITUDINALE

SCALA ALTEZZE 1:100
SCALA LUNGHEZZE 1:1000

LEGENDA

Pozzetto esistente	●
Pozzetto di progetto di linea	●
Pozzetto d'incrocio di progetto	●
Pozzetto di progetto con salto	●
Collettore di progetto	—
Linea fondo scavo	—
Linea di falda (valore rilevato)	—

Picchetti di riferimento	
QUOTE TERRENO (m s.m.m.)	
DISTANZE PARZIALI (m)	
SEZIONI	
DISTANZE	Parziali (m) Progressive (m)
QUOTE TERRENO (m s.m.m.)	
QUOTE SCORRIMENTO (m s.m.m.)	
Profondità di scavo (m)	
Distanze etimetriche	

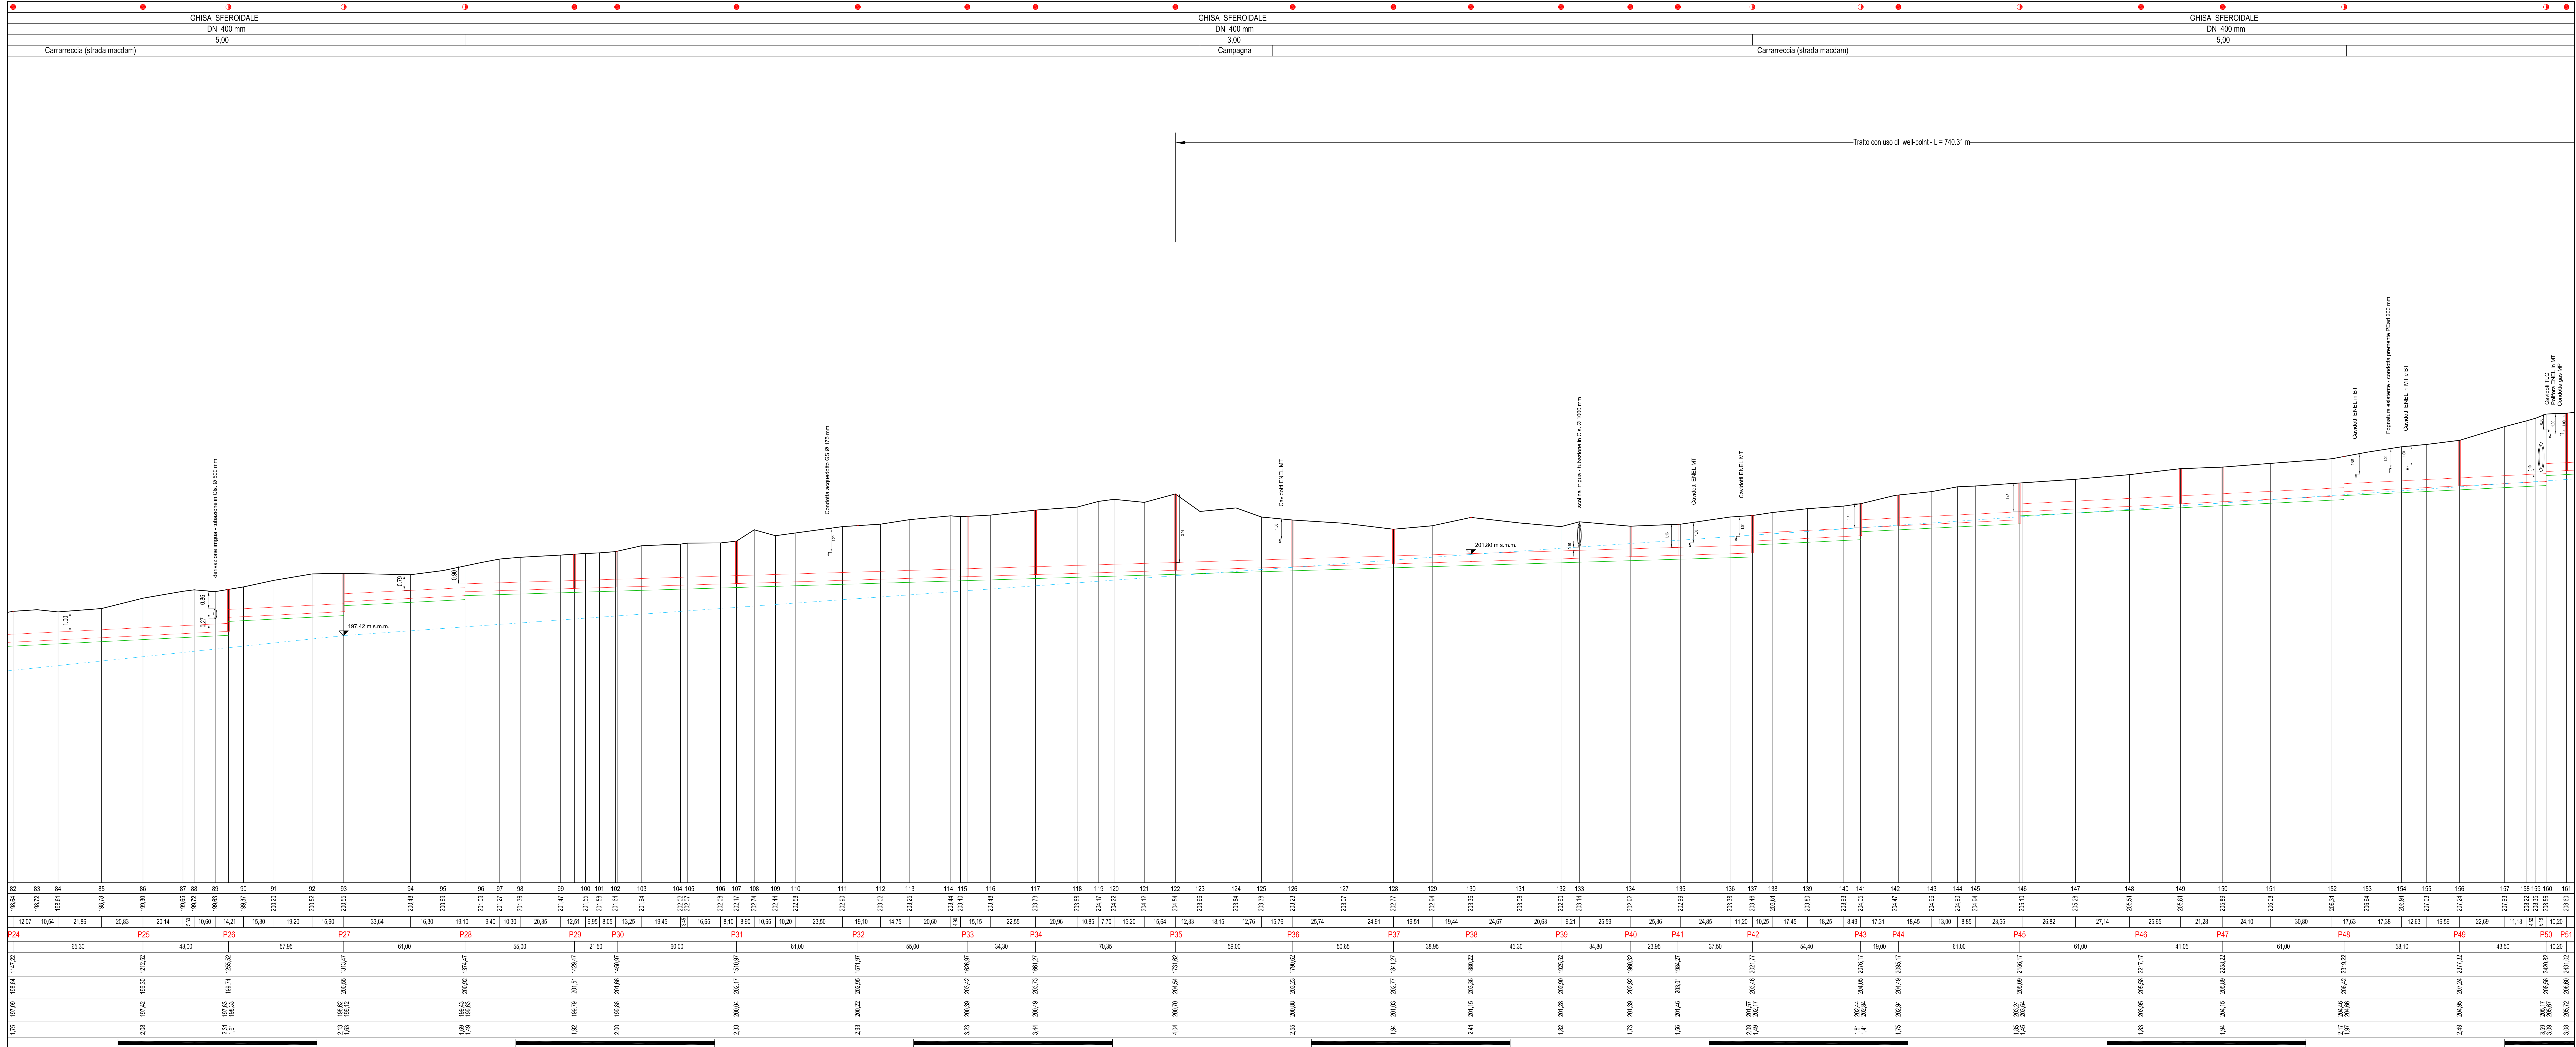

ALTO TREVIGIANO SERVIZI S.r.l.
Servizio Idrico Integrato
via Schiavonesca Priula, 86 - 31044 Montebelluna (TV)

PROGETTO DEFINITIVO

COLLETTAMENTO RETE FOGNARIA
DI POSSAGNO E CAVASO VERSO PEDEROBBA

PROFILO LONGITUDINALE DI PROGETTO
- Tratto da pozzetto P24 a pozzetto P51 -

										1:100 / 1.000										CUR									
Gennaio 2019										A.Z.										A.B.									
# DATA										REDATTO										VERIFICATO									