

Pozzetti (tipologia)	
Materiale condotte	
Diametro collettore (mm)	
Pendenza di fondo (0/100)	
Tipo terreno	


PROFILO LONGITUDINALE

SCALA ALTEZZE 1:100
SCALA LUNGHEZZE 1:1000

LEGENDA

Pozzetto esistente	●
Pozzetto di progetto di linea	●
Pozzetto d'incrocio di progetto	●
Pozzetto di progetto con salto	●
Collettore di progetto	—
Linea fondo scavo	—
Linea di falda (valore rilevato)	—

Piazzetta di riferimento	
QUOTE TERRENO (m s.m.)	
DISTANZE PARZIALI (m)	
SEZIONI	Parziali (m)
	Progressive (m)
QUOTE TERRENO (m s.m.)	
QUOTE SCORRIMENTO (m s.m.)	
Profondità di scavo (m)	
Distanze etimetriche	

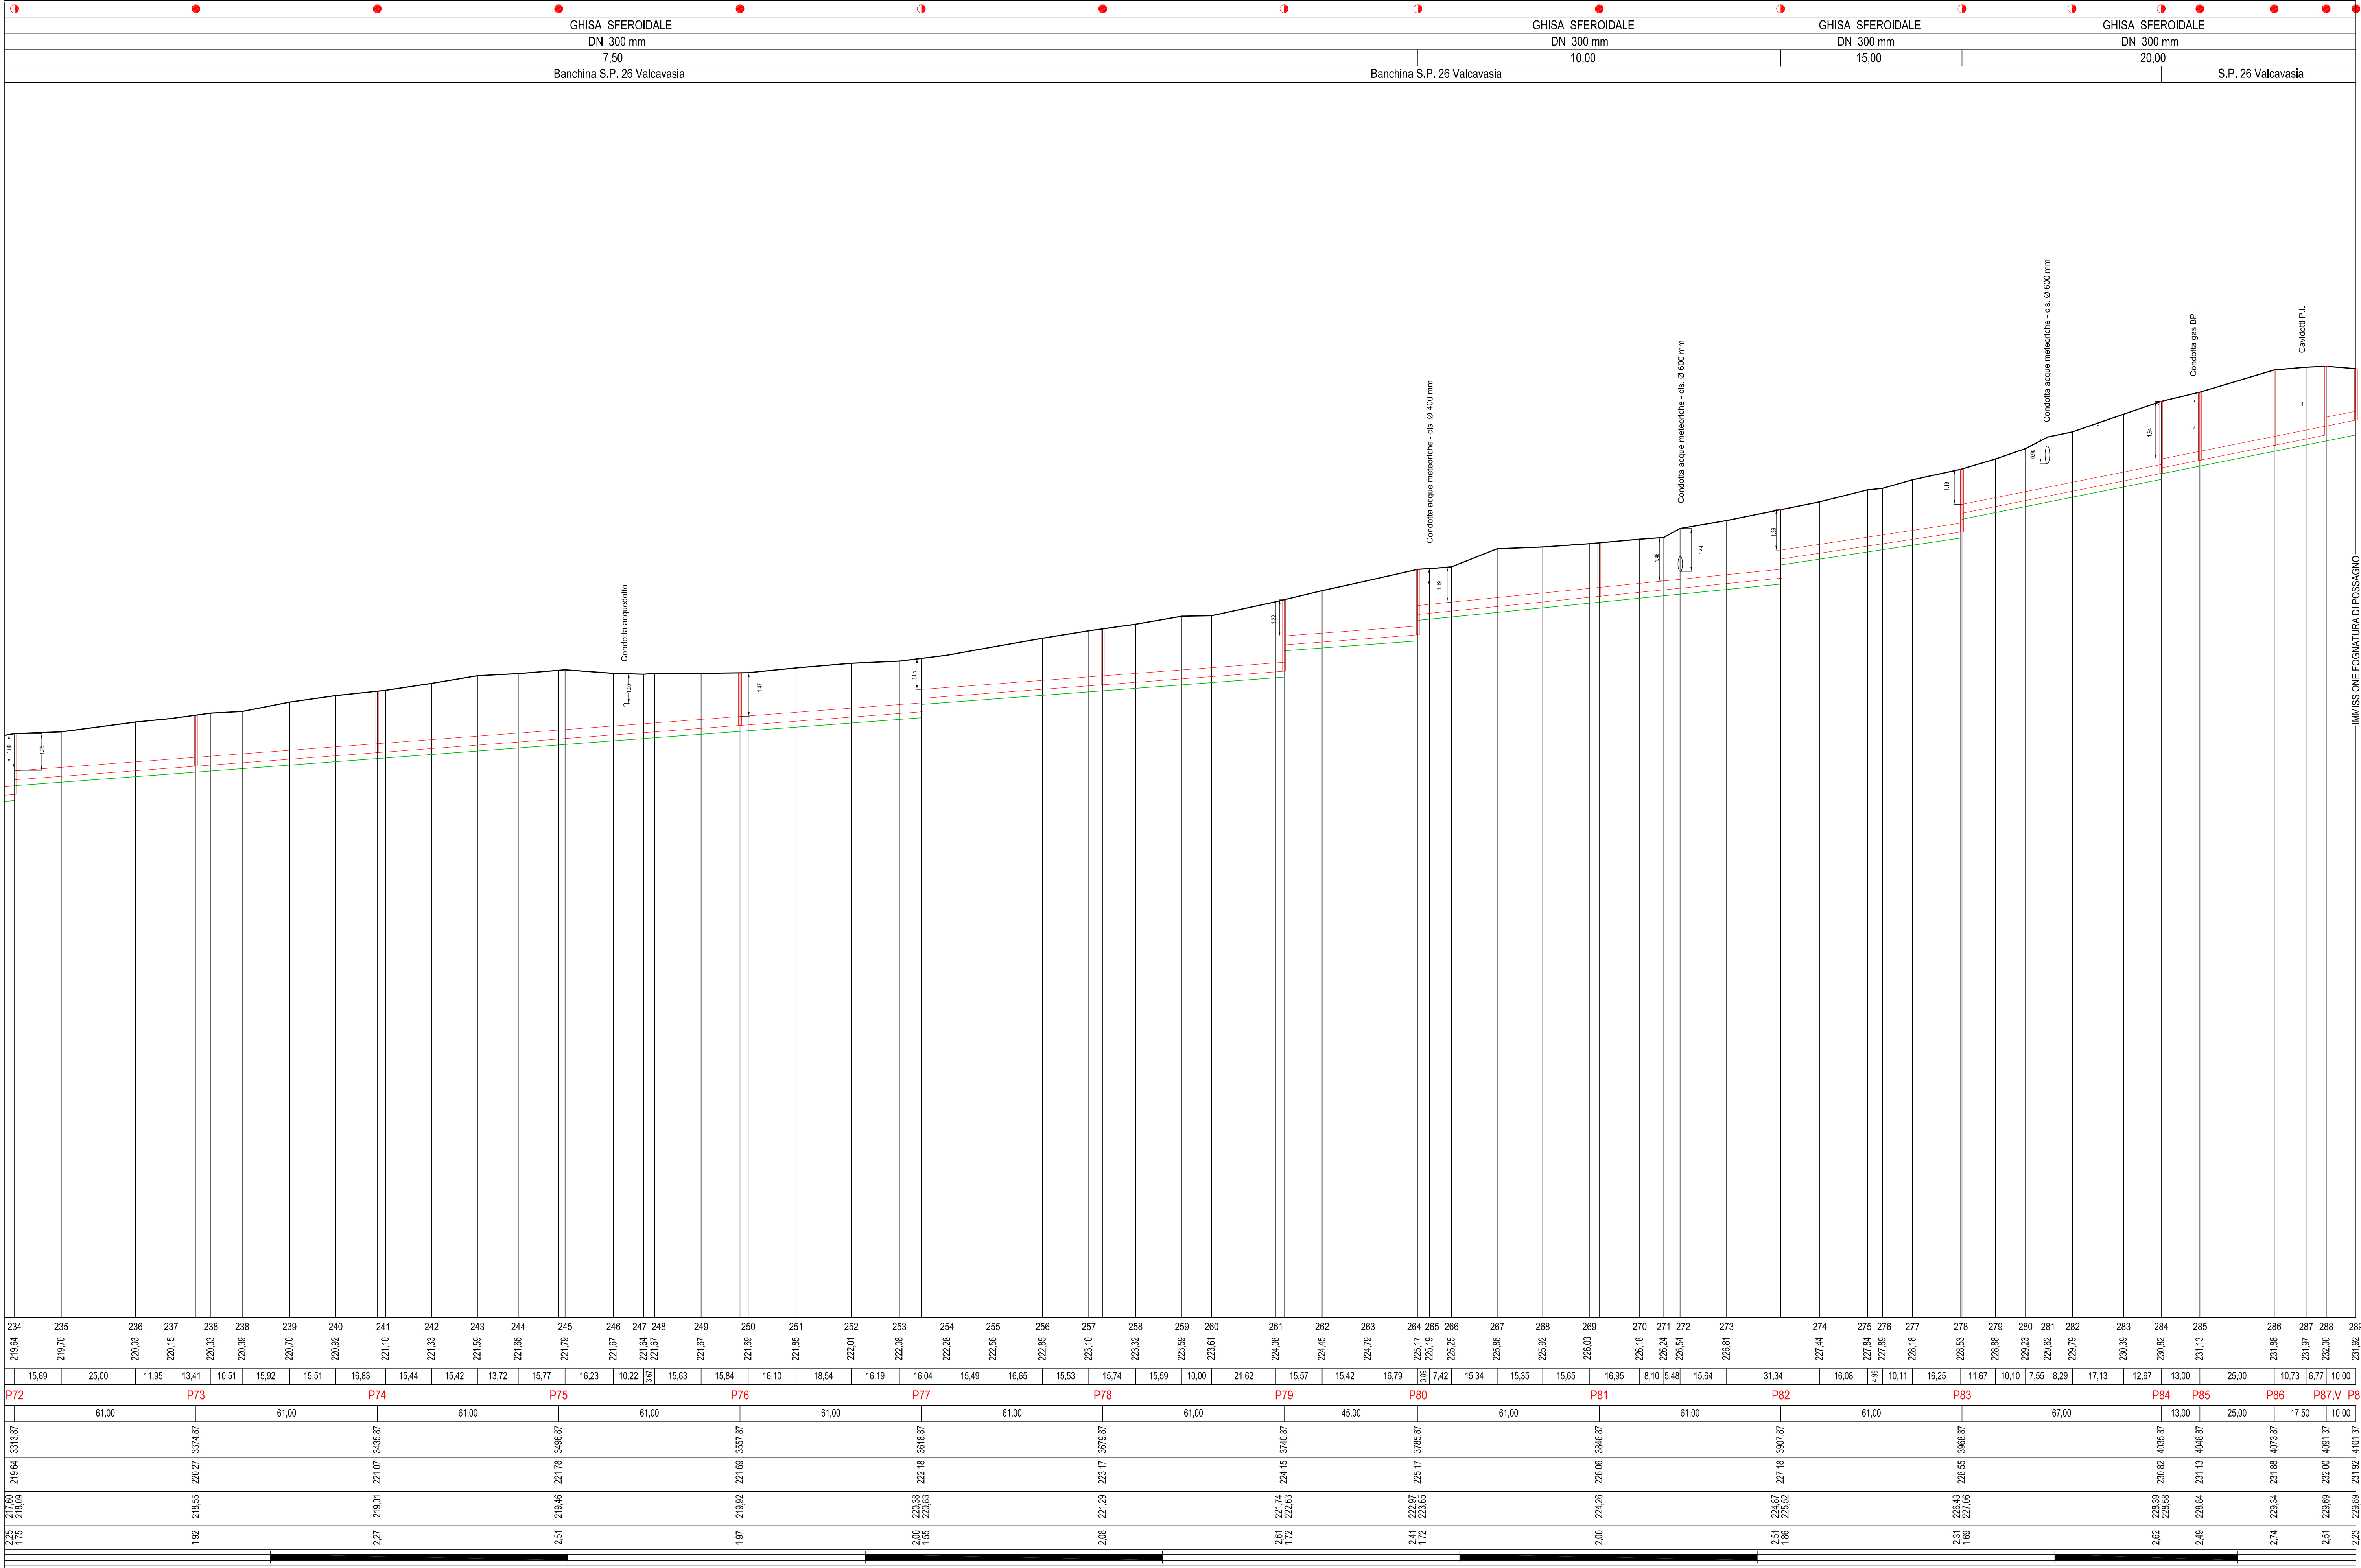

ALTO TREVIGIANO SERVIZI S.r.l.
Servizio Idrico Integrato
via Schiavonesca Priula, 86 - 31044 Montebelluna (TV)

PROGETTO DEFINITIVO

COLLETTAMENTO RETE FOGNARIA
DI POSSAGNO E CAVASO VERSO PEDEROBBA

PROFILO LONGITUDINALE DI PROGETTO
tratto da pozzetto P72 a pozzetto P88.S

ALLEGATO
15.D
SCALA
1:100 / 1.000
File elaborato
CUP

00	Generale 2019	A.Z.	A.B.
FILE	DATA	REDATTO	VERIFICATO
Studio tecnico d'ingegneria Ing. Andrea Brezigar		Ing. Andrea Brezigar	
Sede legale: via A. Rosmini 15 - Vicenza Sede operativa: via G. Pascoli 38 - Vicenza		tel. 0444 - 1496393 - cell. 347 - 9111199 - fax 0444 - 1491364 e-mail: a.brezigar.ig@gmail.com - PEC: andrea.brezigar@ingpec.eu	
CODICE COMMESSA: IF17010700		CODICE DI INTERVENTO PIANO D'AMBITO: 260564003	